



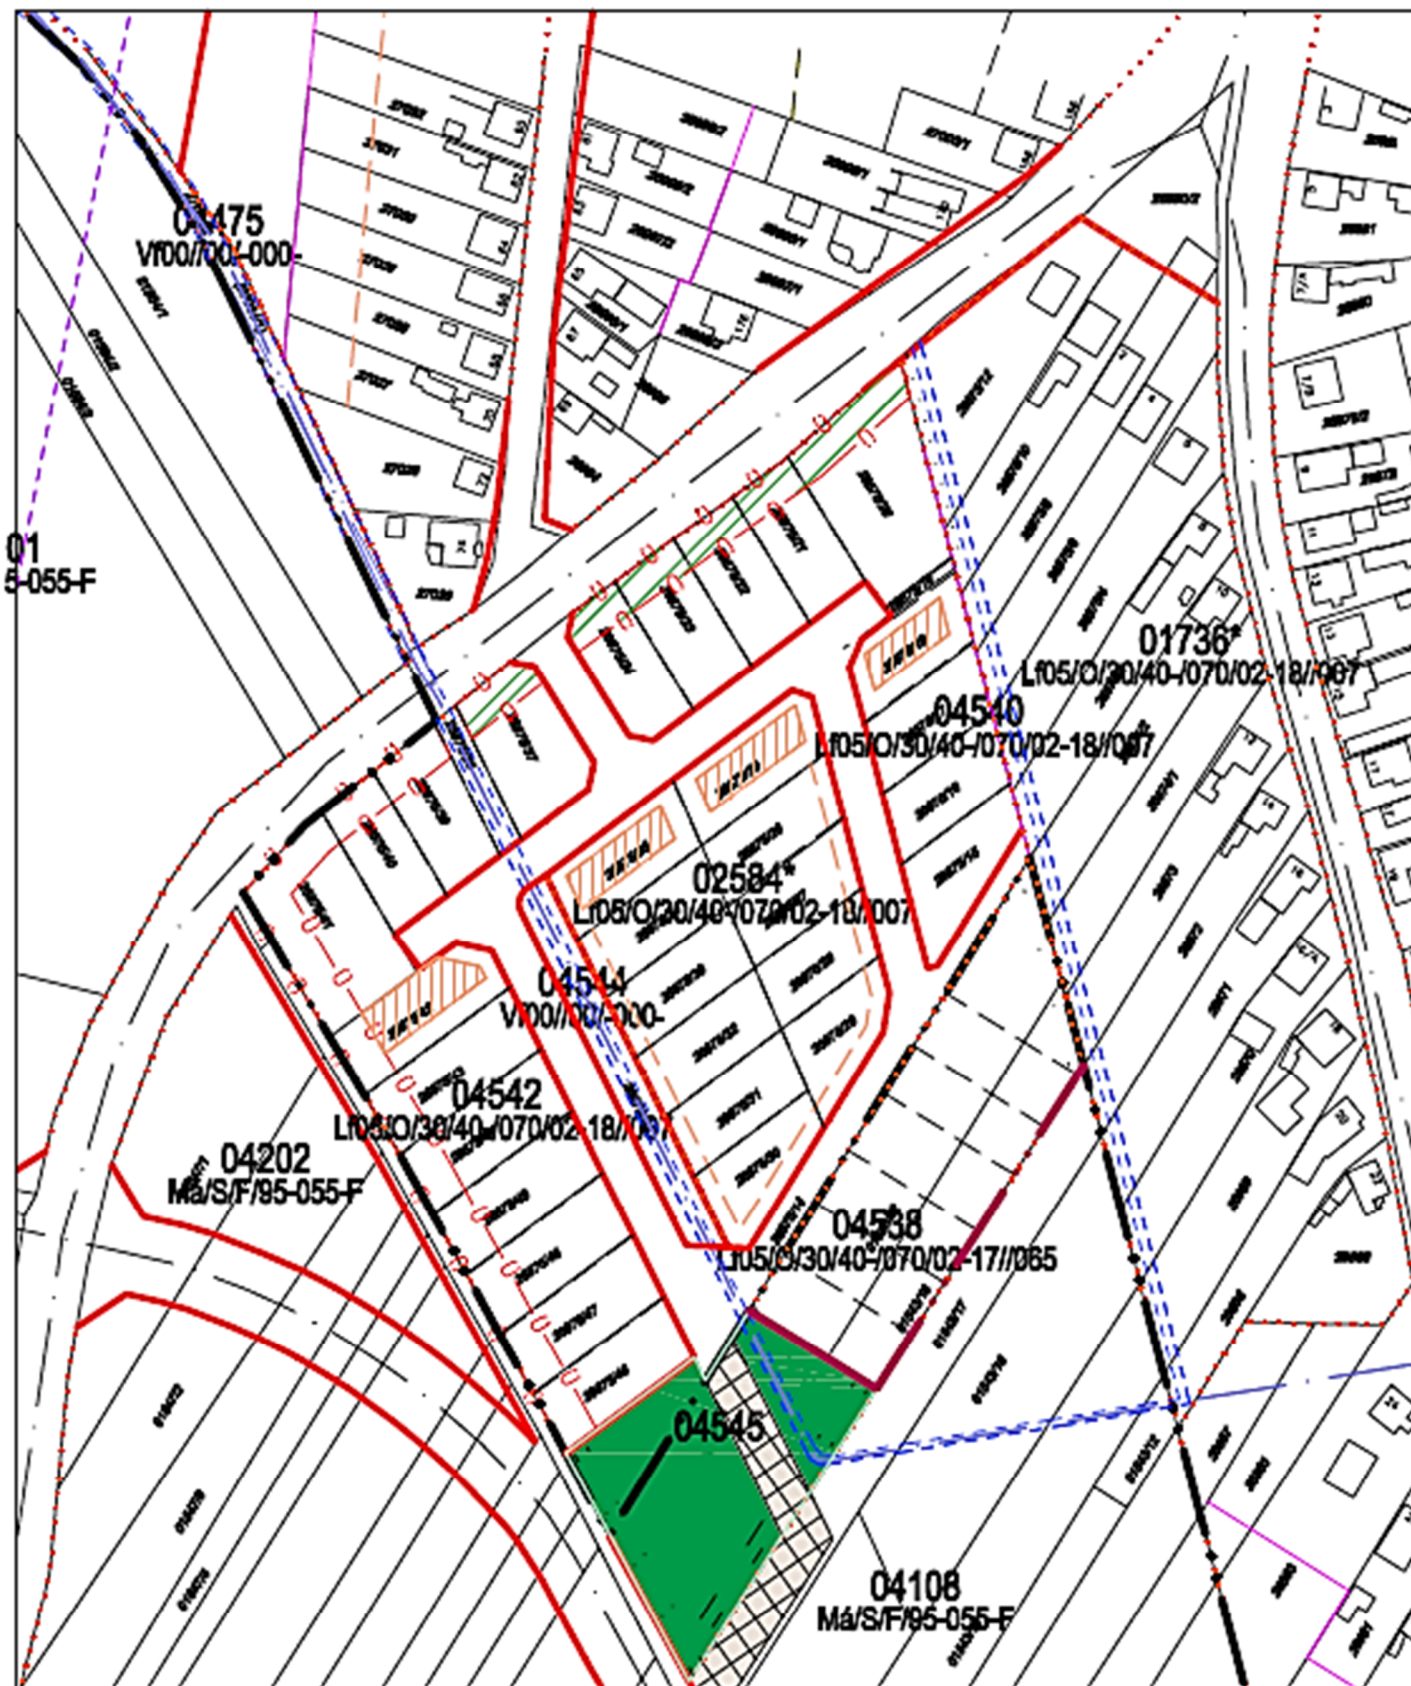

módosítás előtt

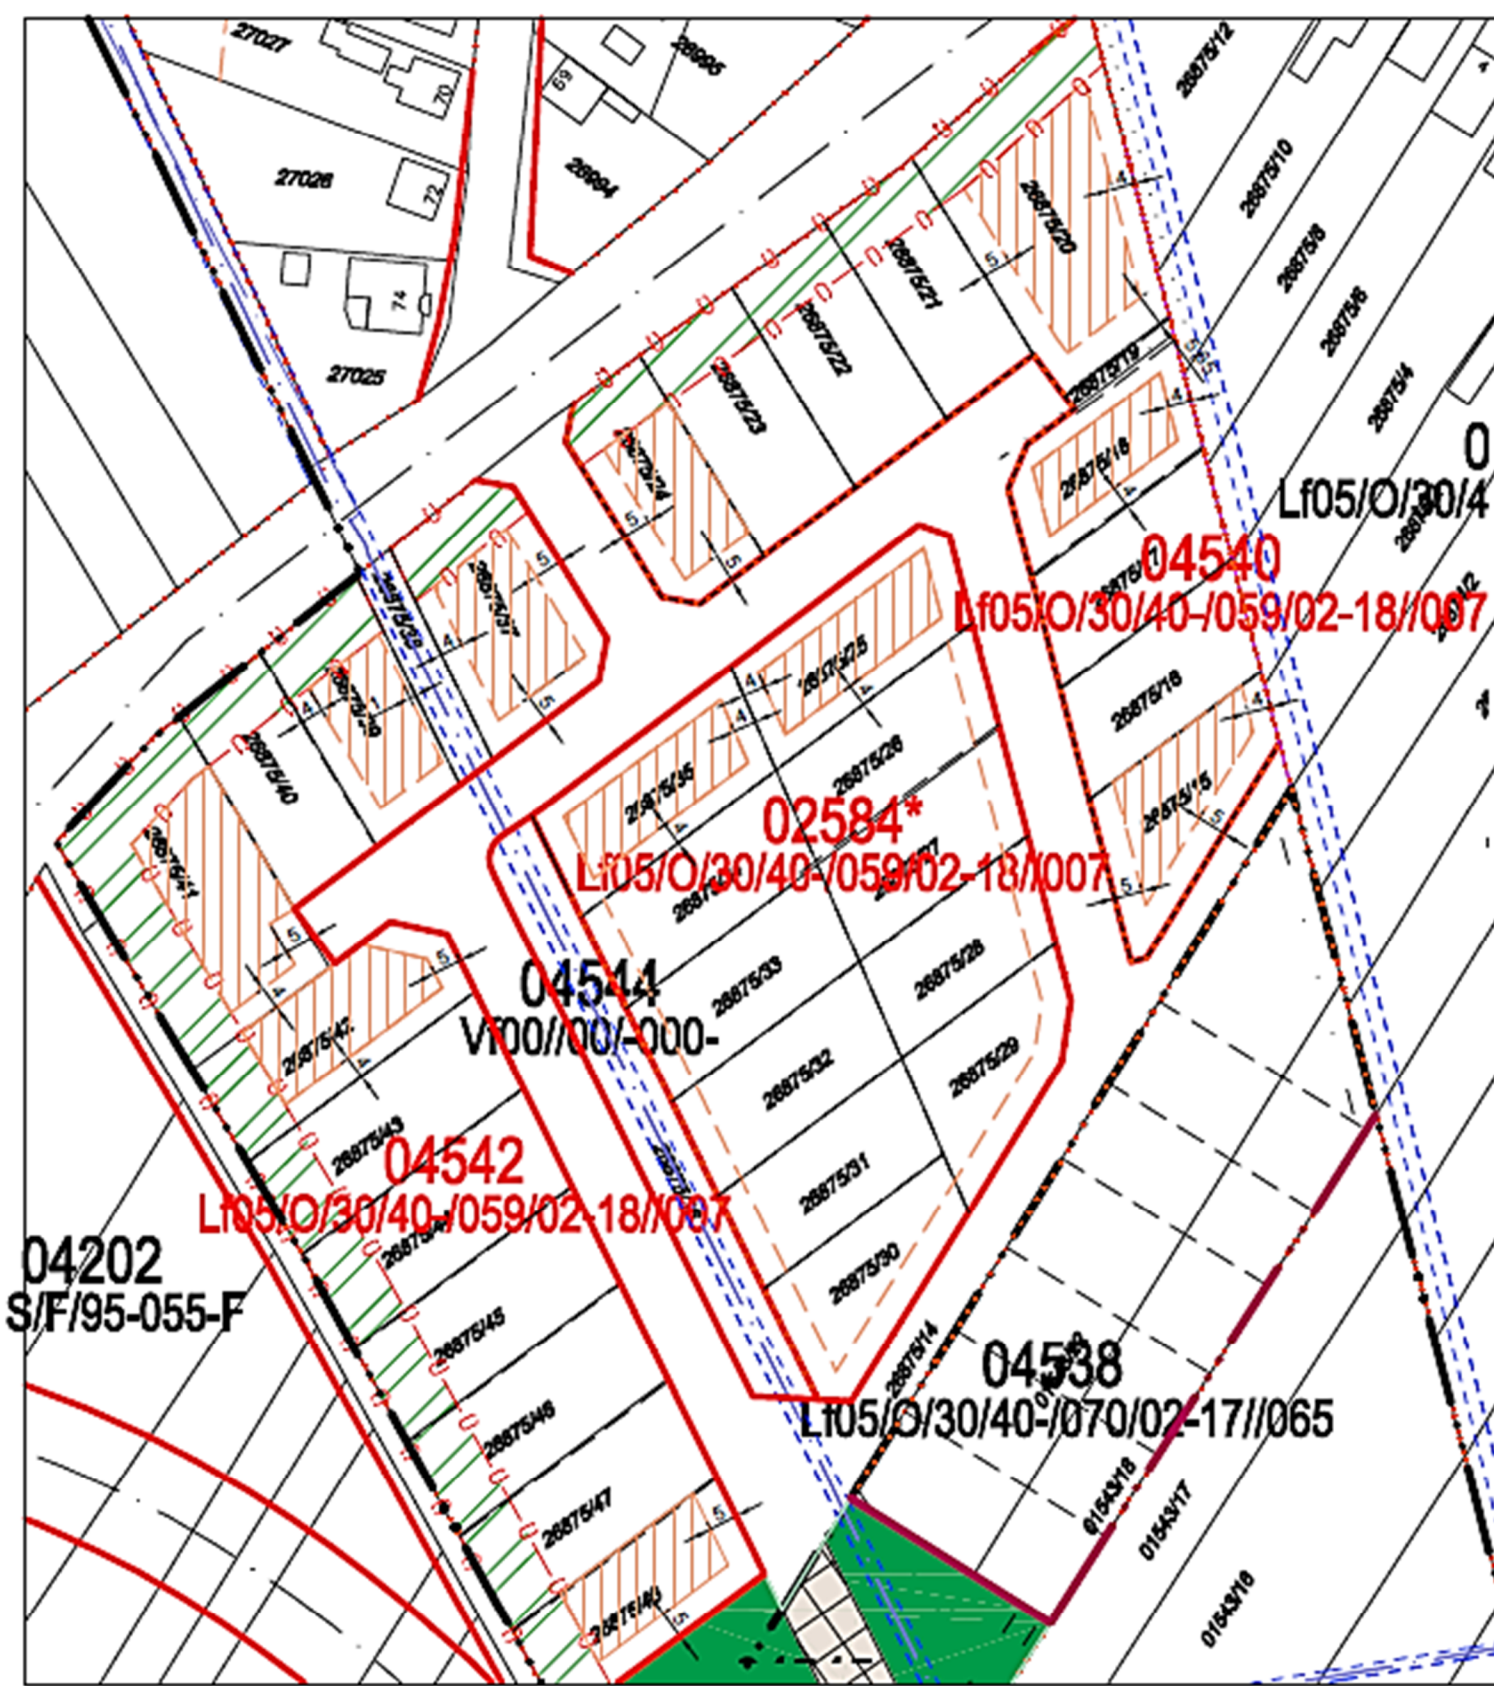

SZTM 2017-043

Győr-Ménfőcsanak, 04540, 02584 és 04542 sz. övezetben épületmagasság csökkentése

29/2017.(XI.22.) Ök. rendelettel jóváhagyva