


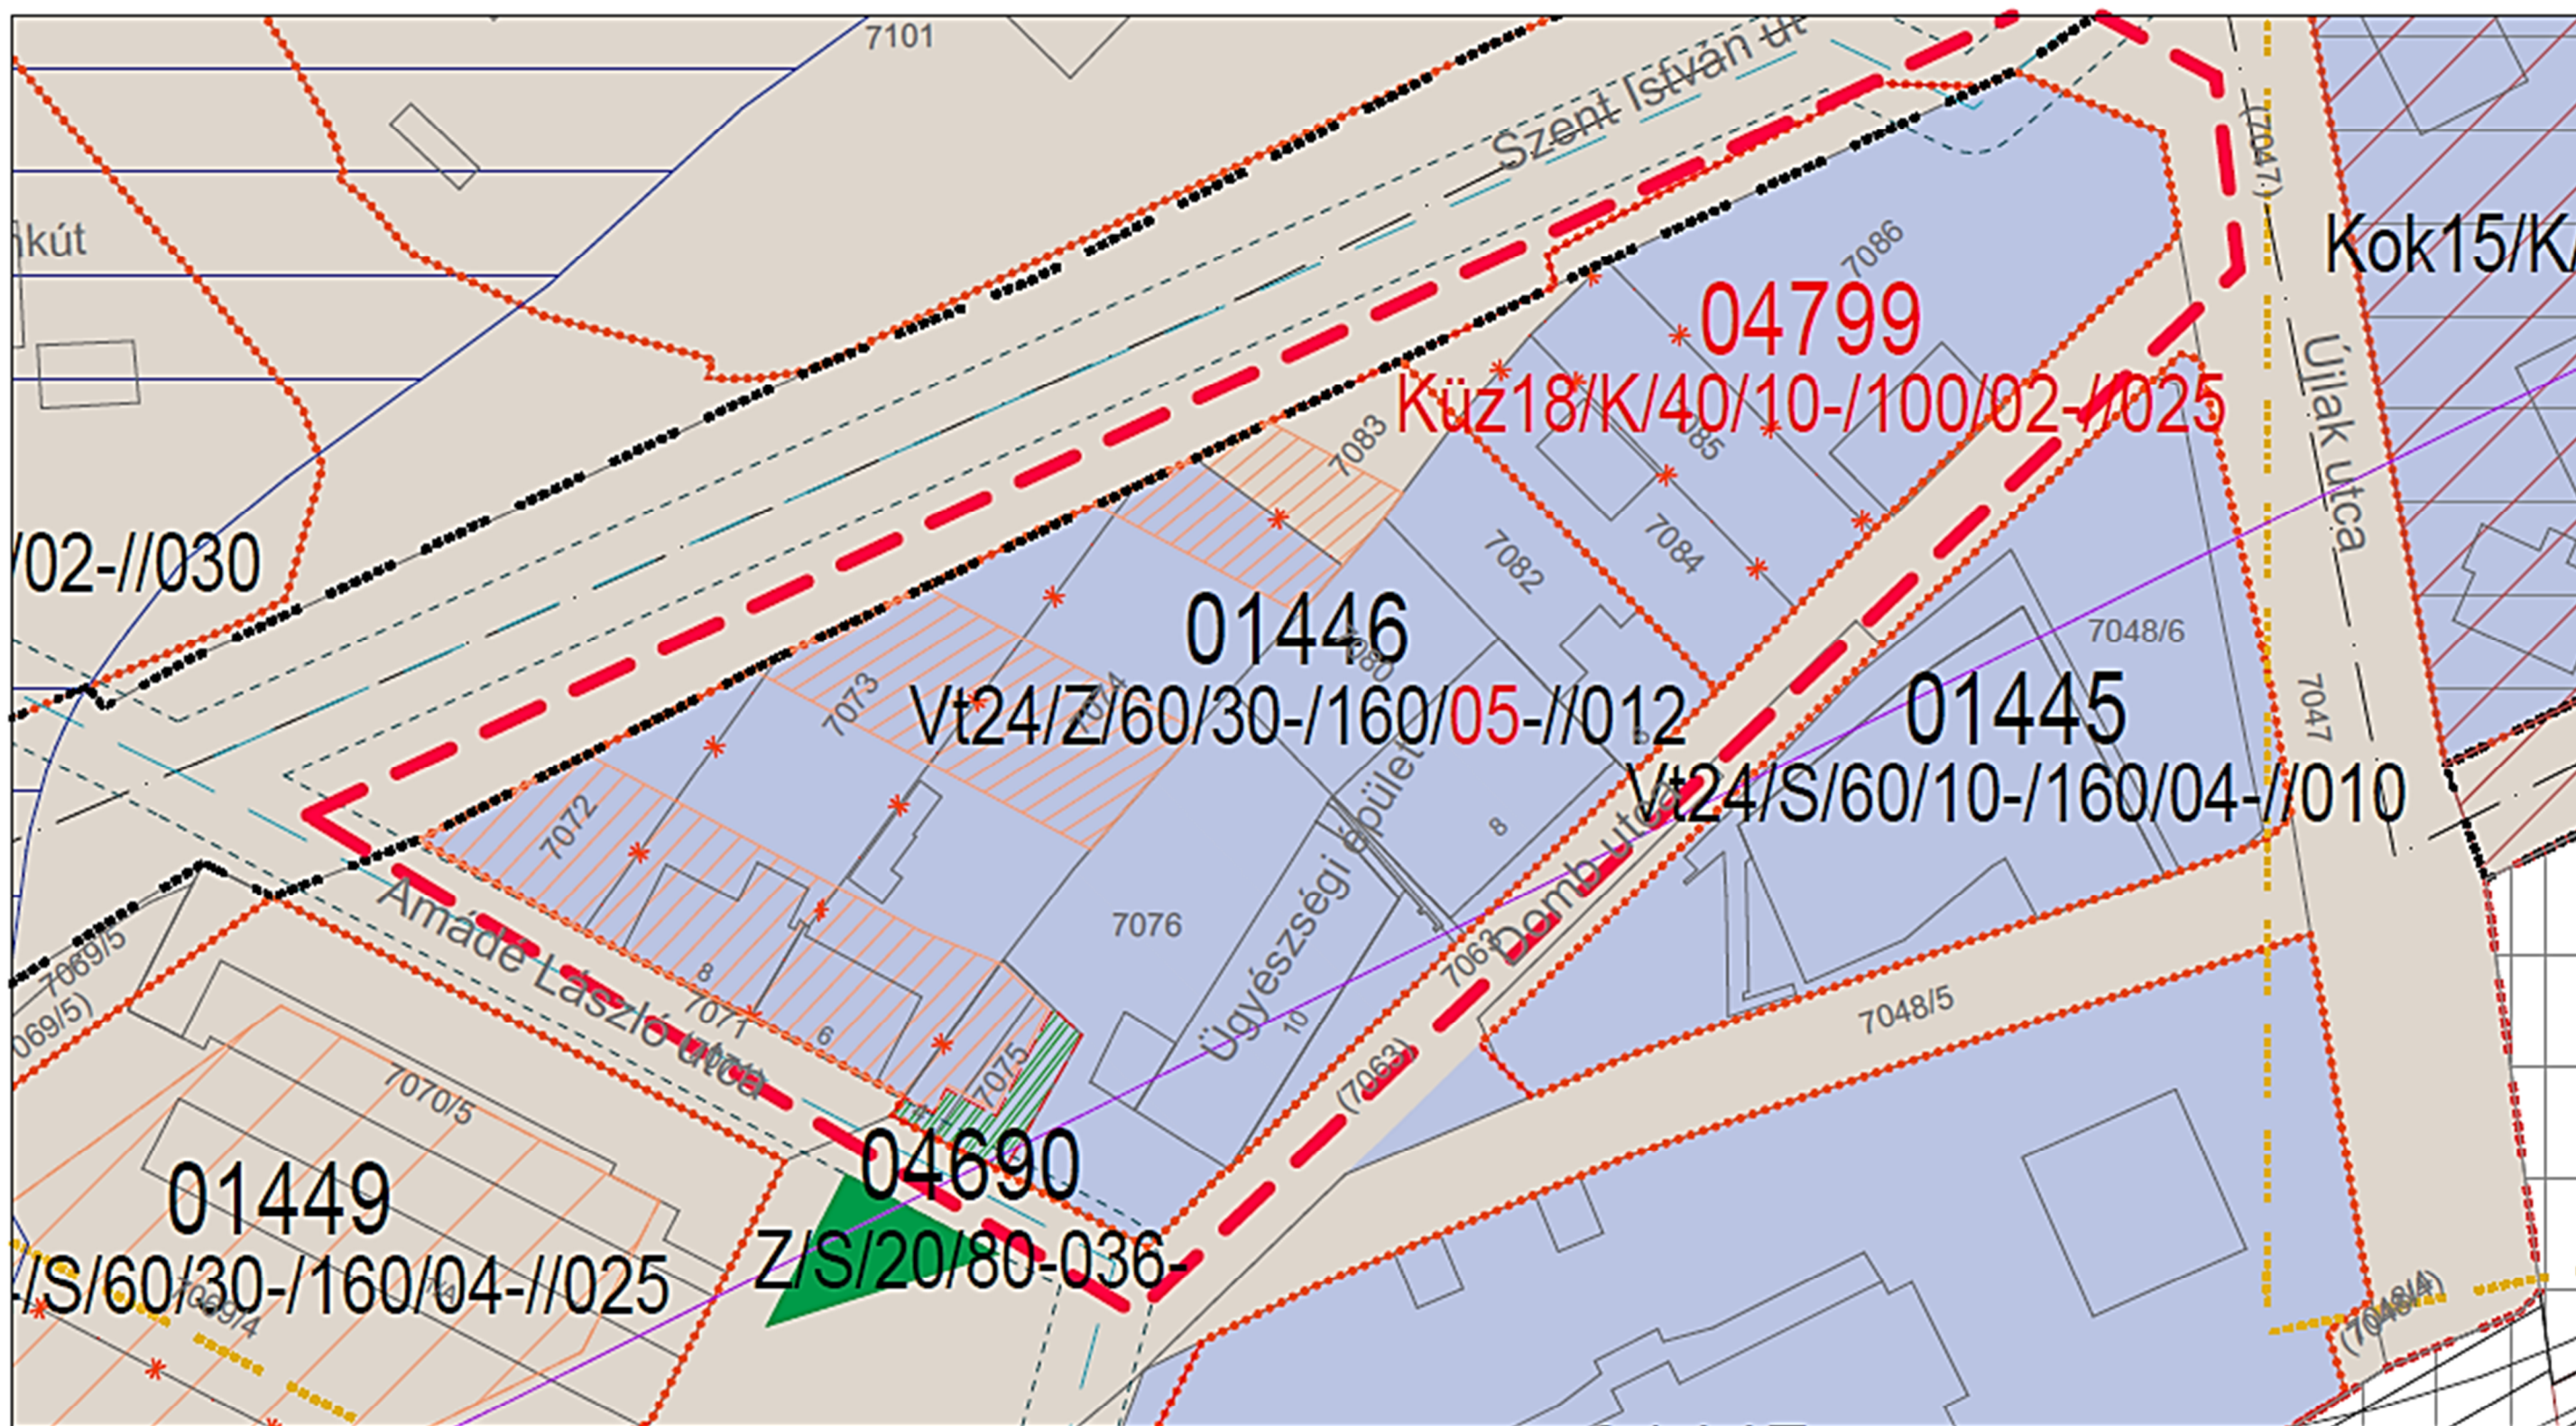

SZABÁLYOZÁSI JAVASLAT

SZTM 2017-045 Győr - Belváros, Amadé utca - Szent István út - Újlak utca - Domb utca által határolt terület
M = 1: 1 000

314/3012 Kormányrendelet 41 § szerinti egyszerűsített eljárás

29/2017.(XI.22.) Ök. rendelettel jóváhagyva