


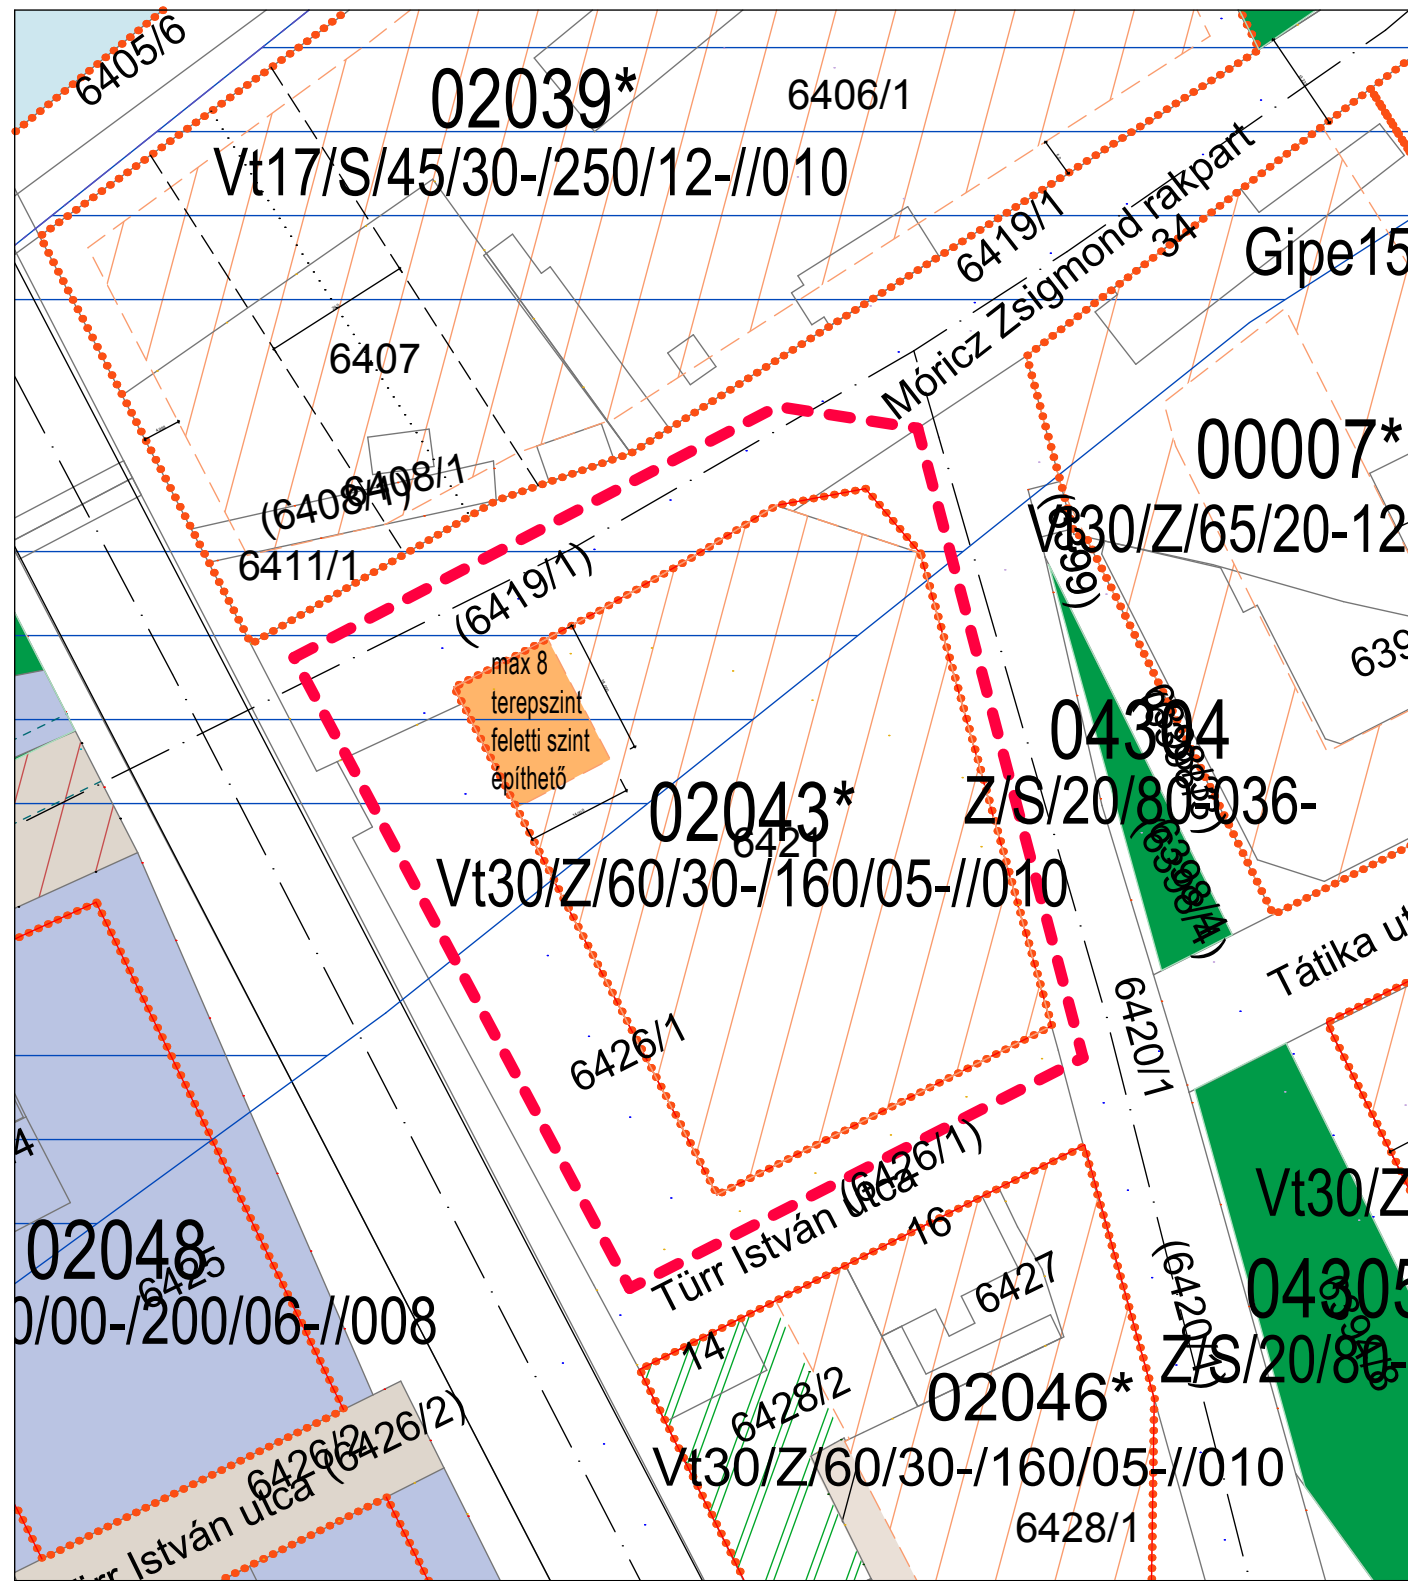


HATÁLYOS SZABÁLYOZÁS

SZTM 2017-046 Győr, Városrét - 02043* sz. övezet szintszám módosítása

M = 1: 1 000

314/3012 Kormányrendelet 41 § szerinti egyszerűsített eljárás

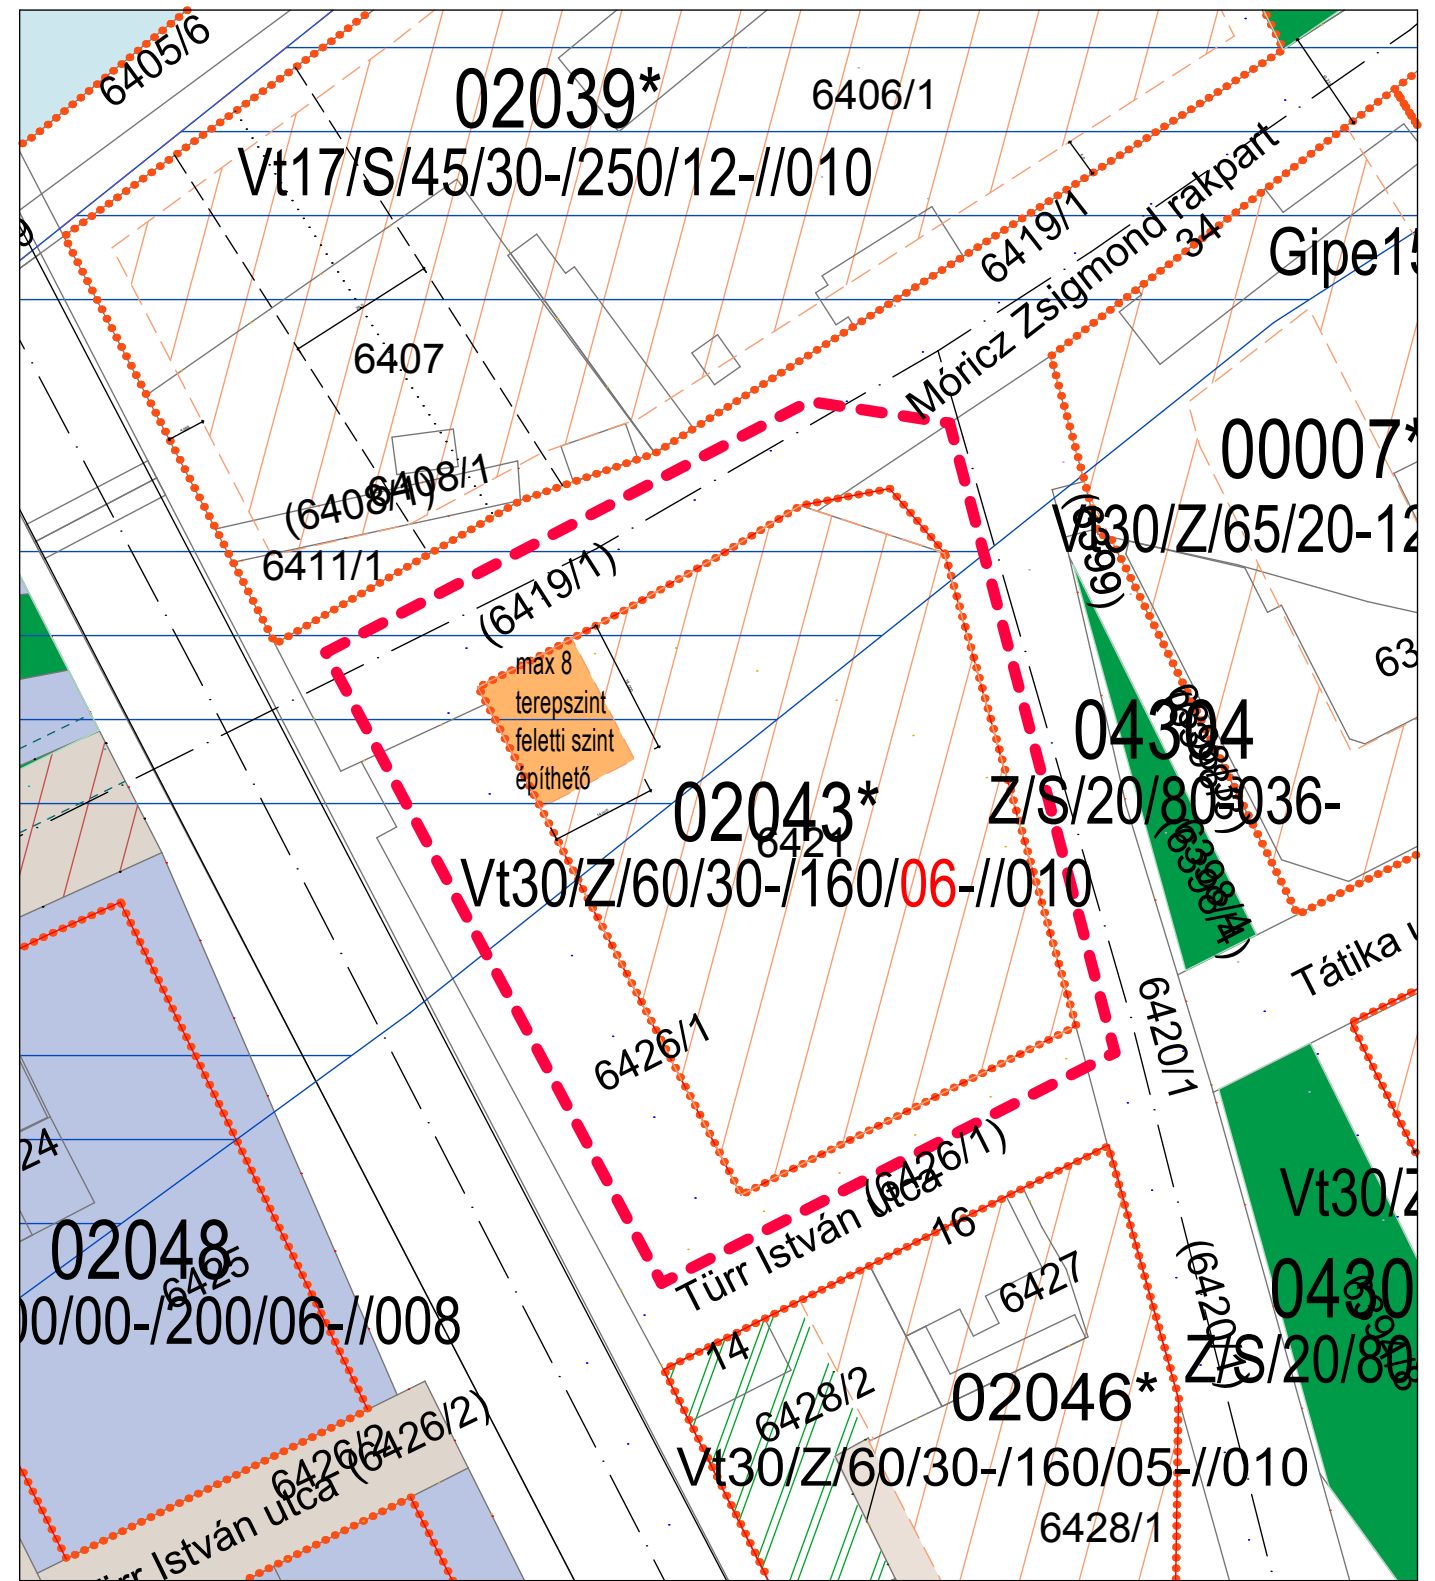

SZABÁLYOZÁSI JAVASLAT