



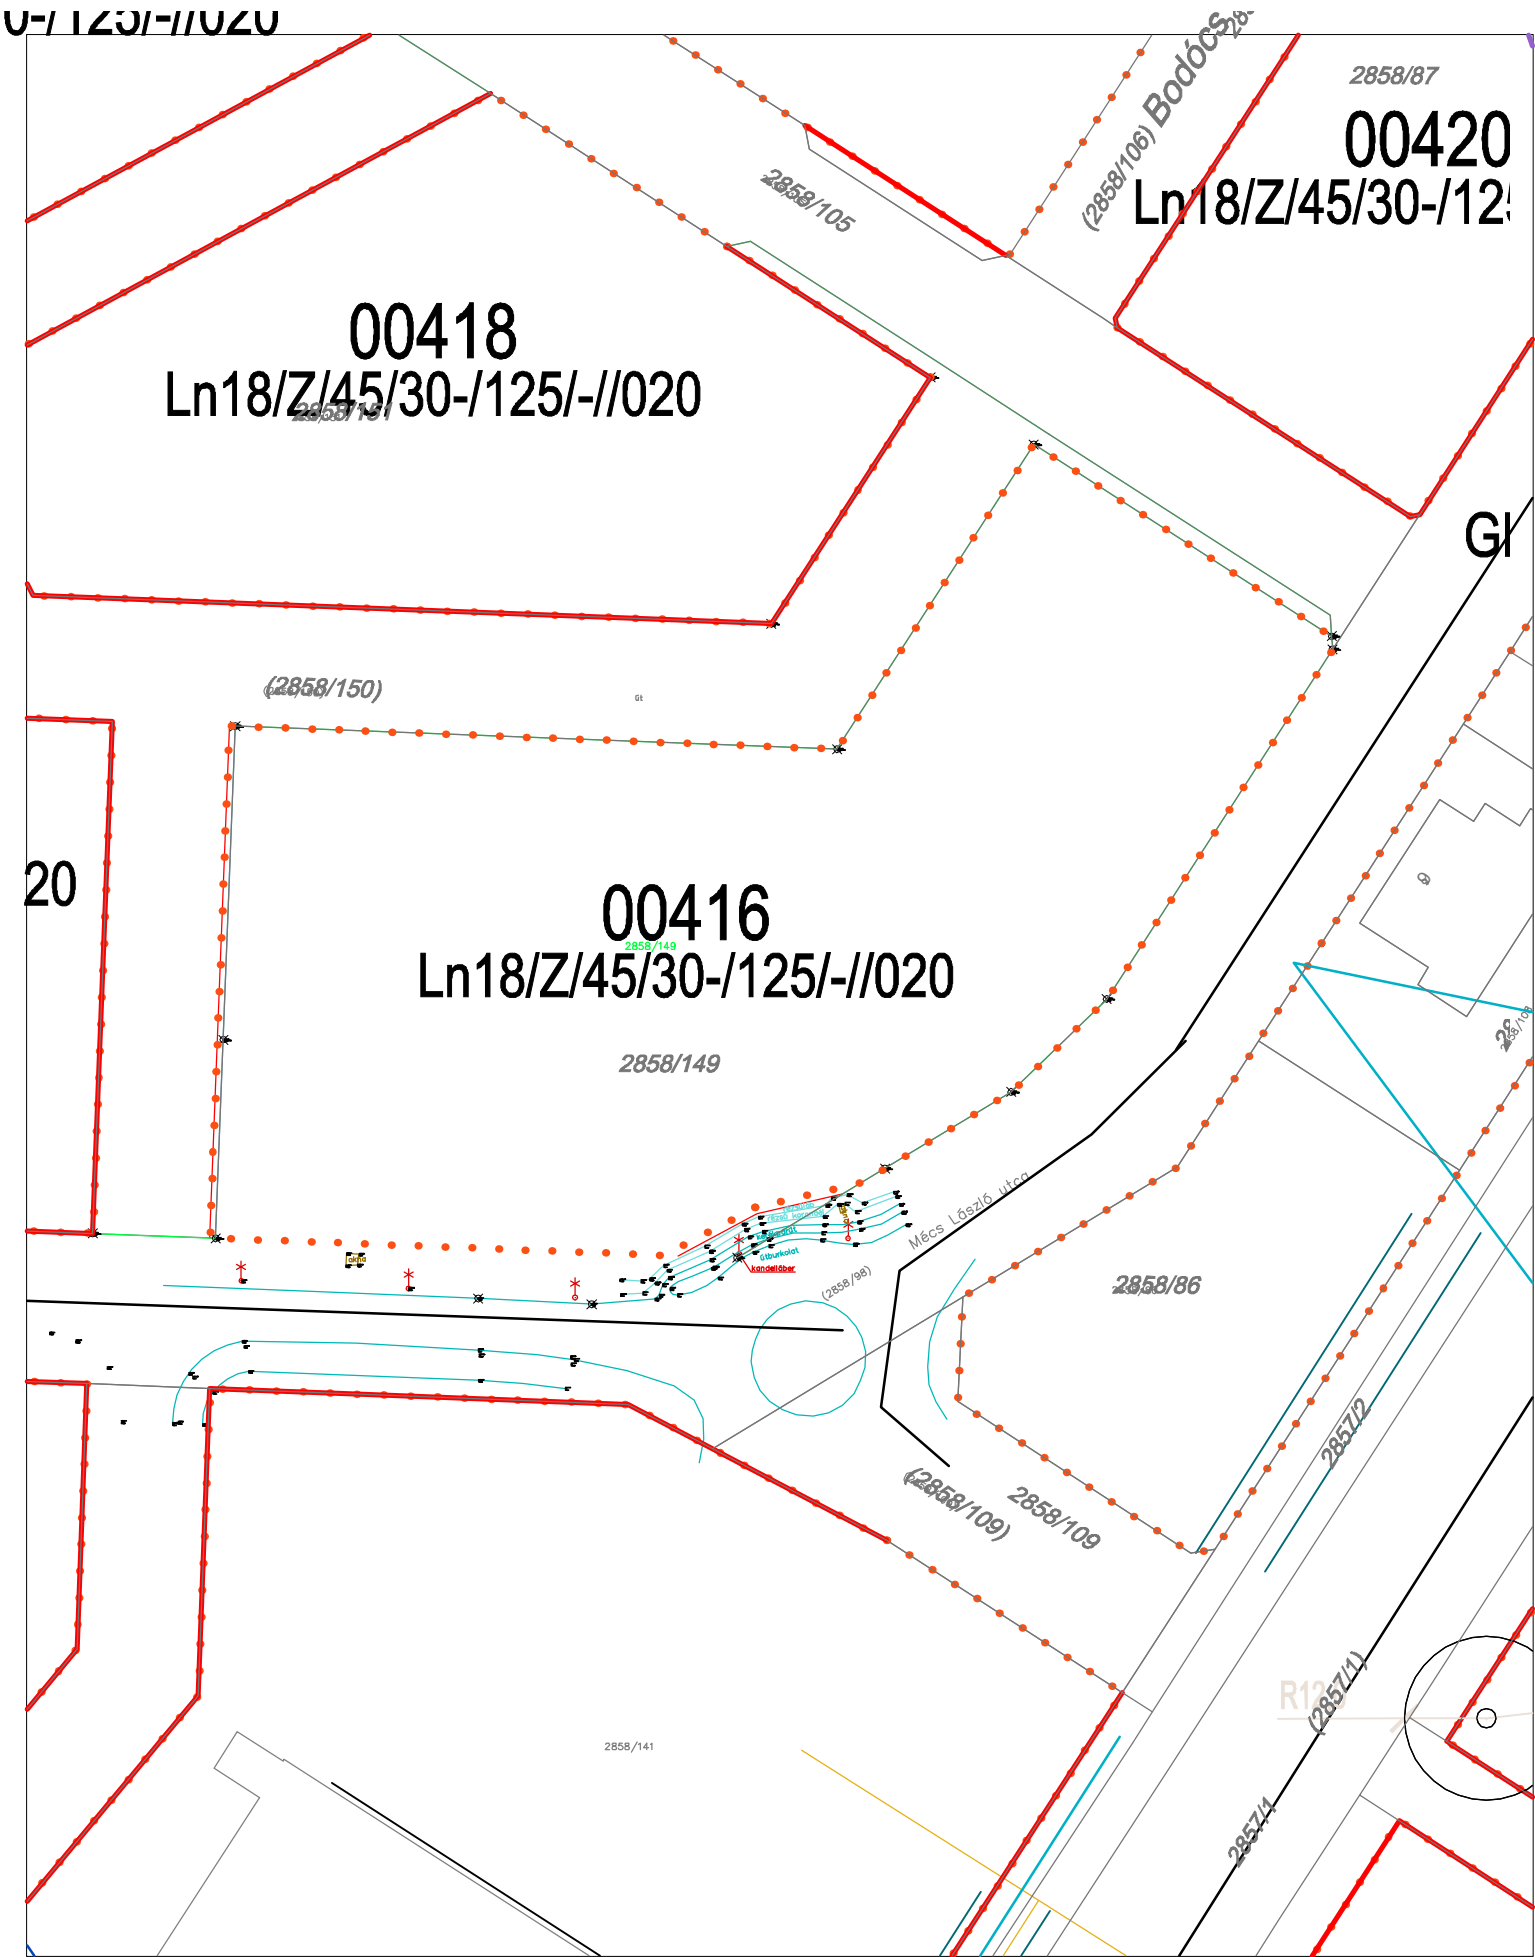

Módosítás előtt

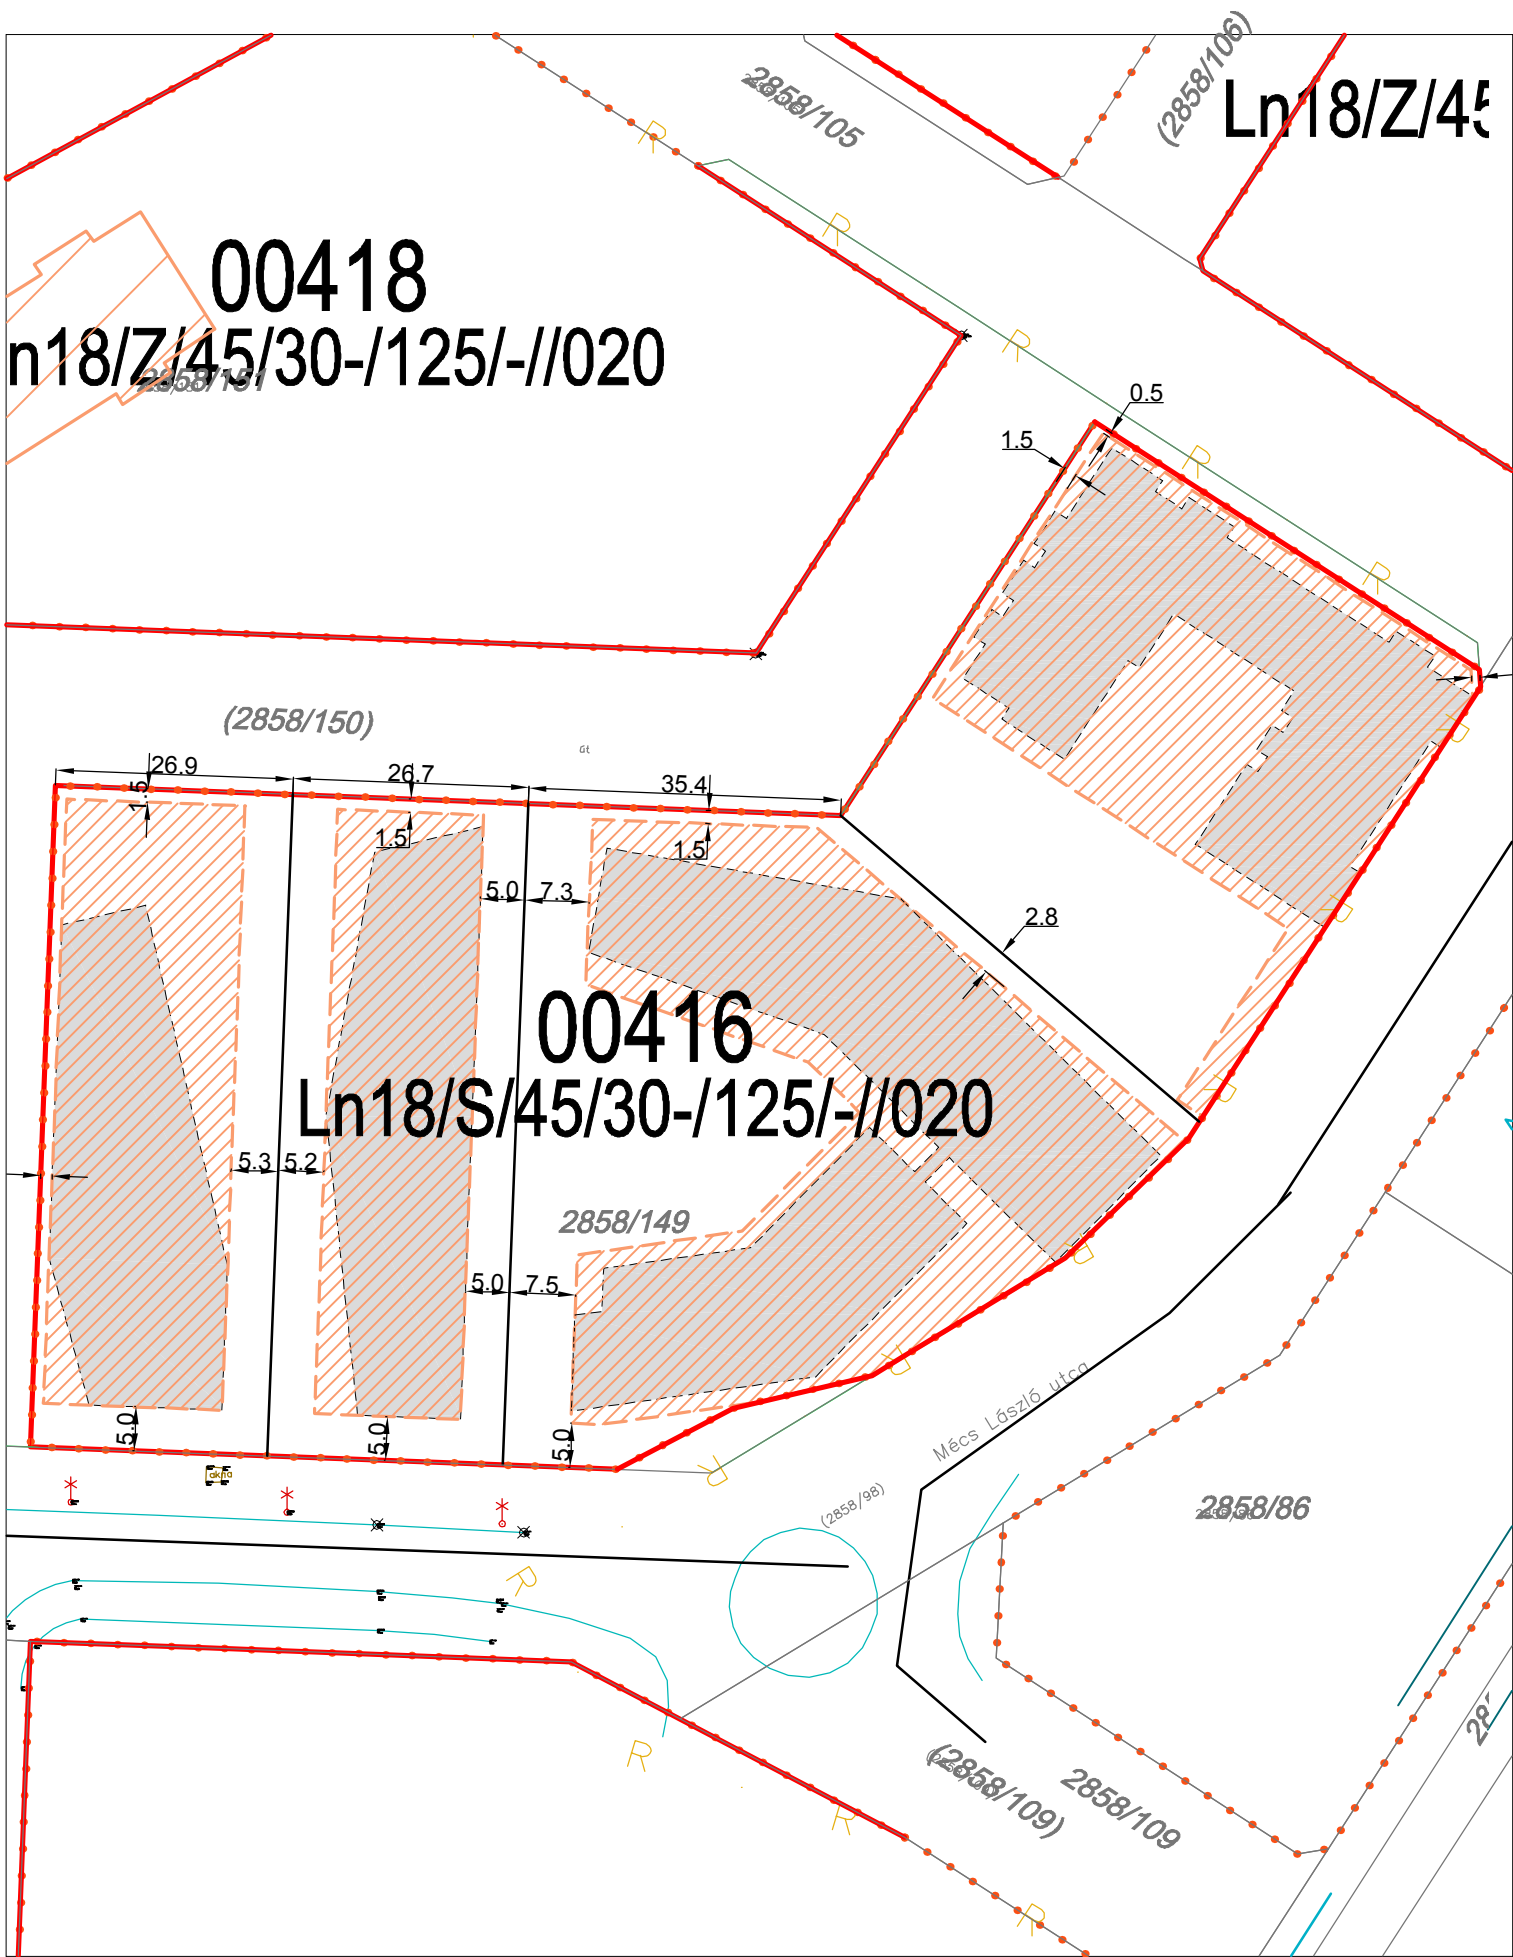

Módosítás után

SZTM 2017-051

Győr-Ménfőcsanak, 00416 sz. övezet parmétorsor korrekció és építési hely kijelölés
Egyszerűsített eljárás