
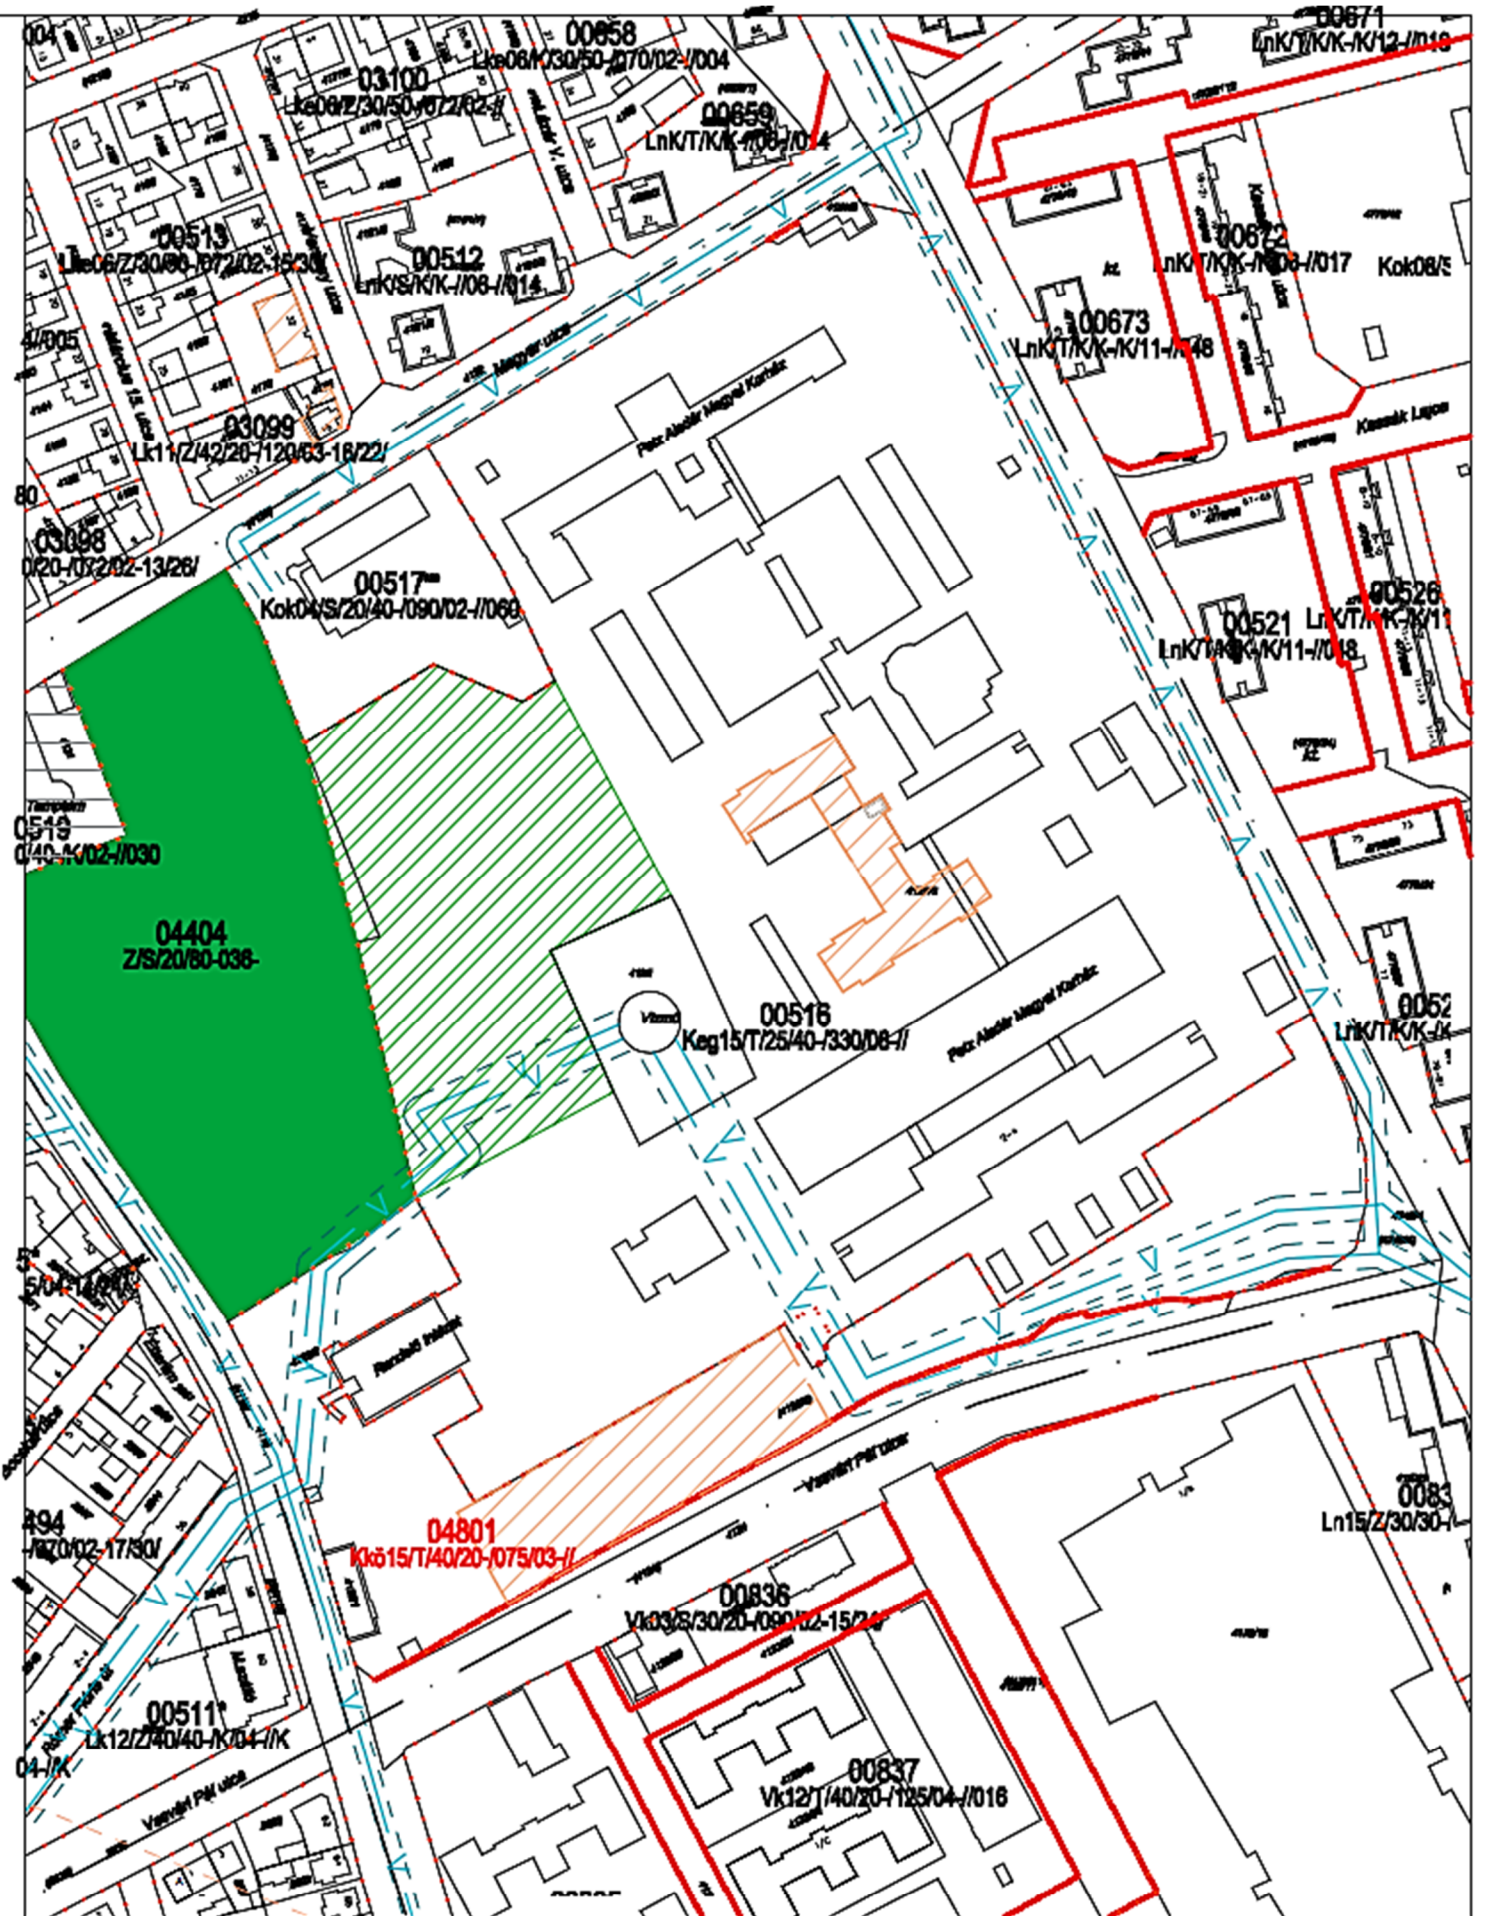


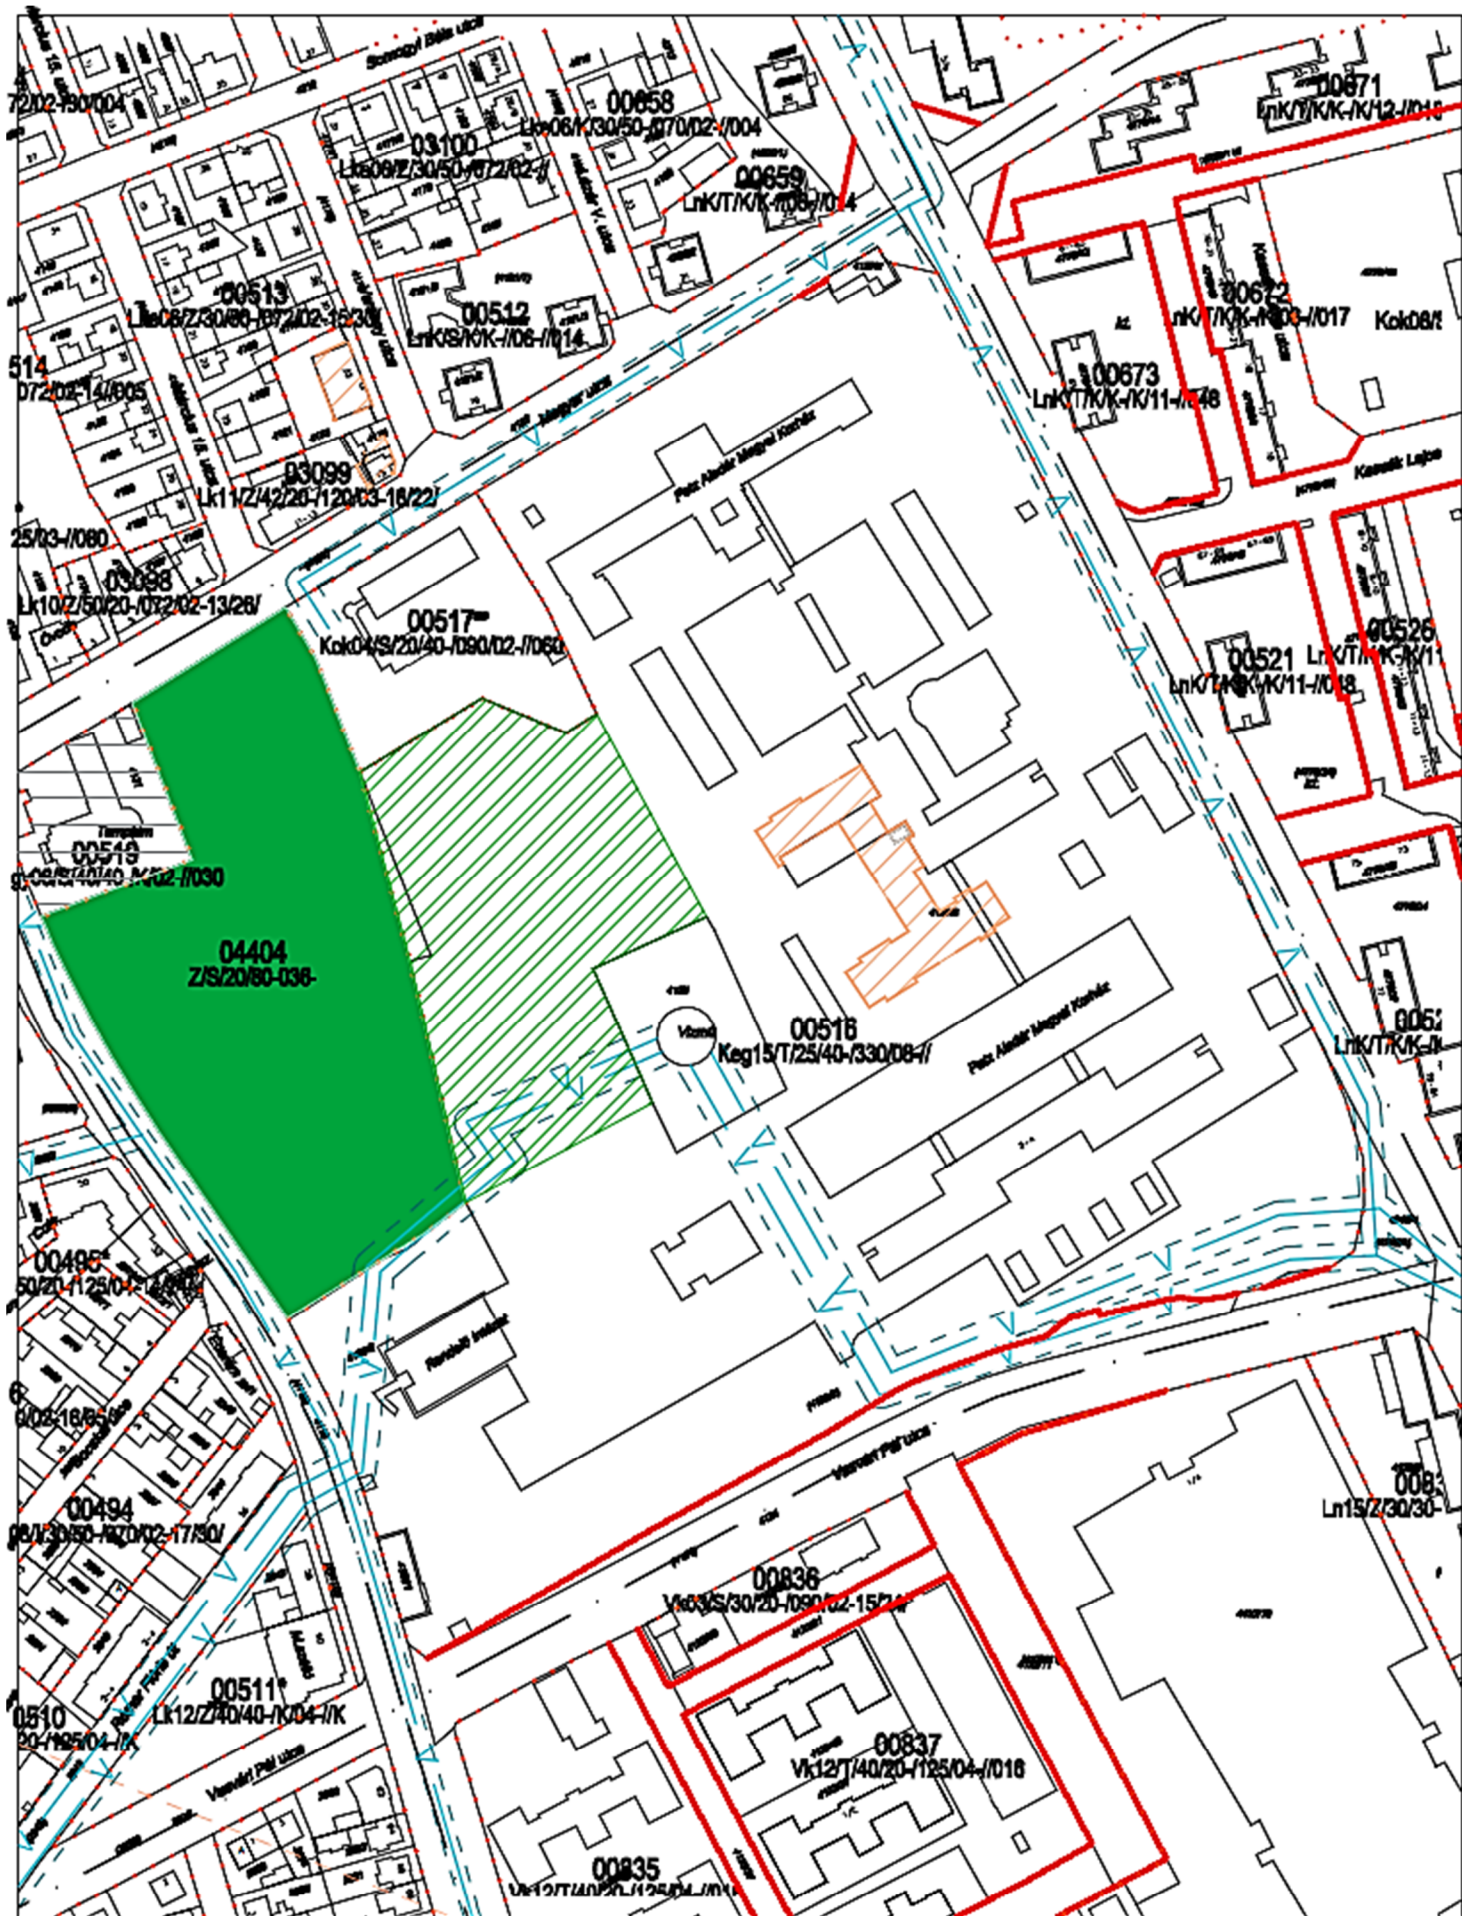

SZTM 2017-054 Győr-Adyváros, Kórház parkolólemez elhelyezése
314/2012. (XI. 8.) Korm. rendelet 32.§ egyszerűsített eljárás

Jóváhagyva: 26/2017. (X.27.) Kgy. rendelettel