
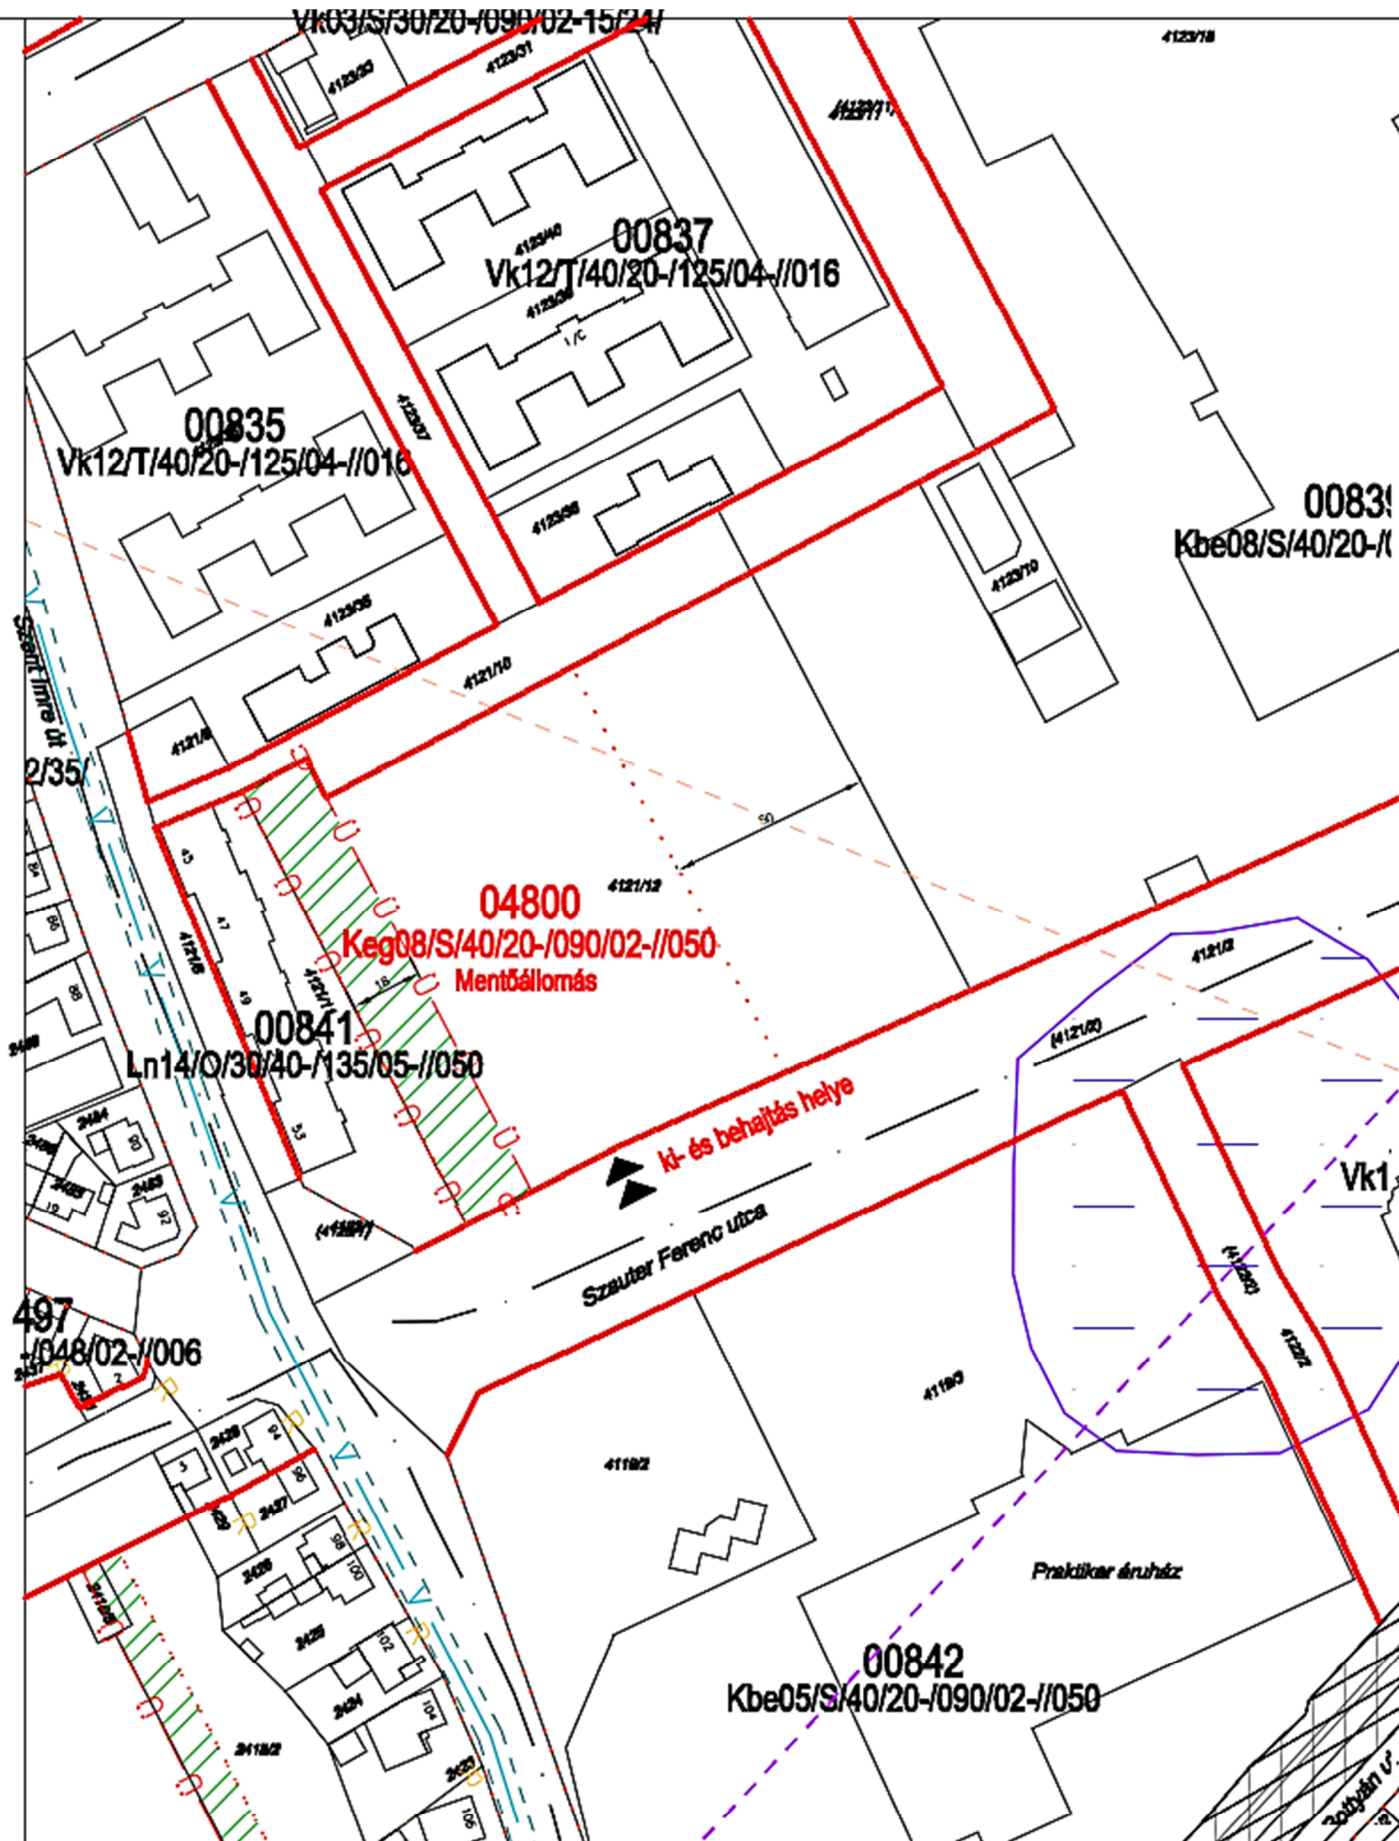


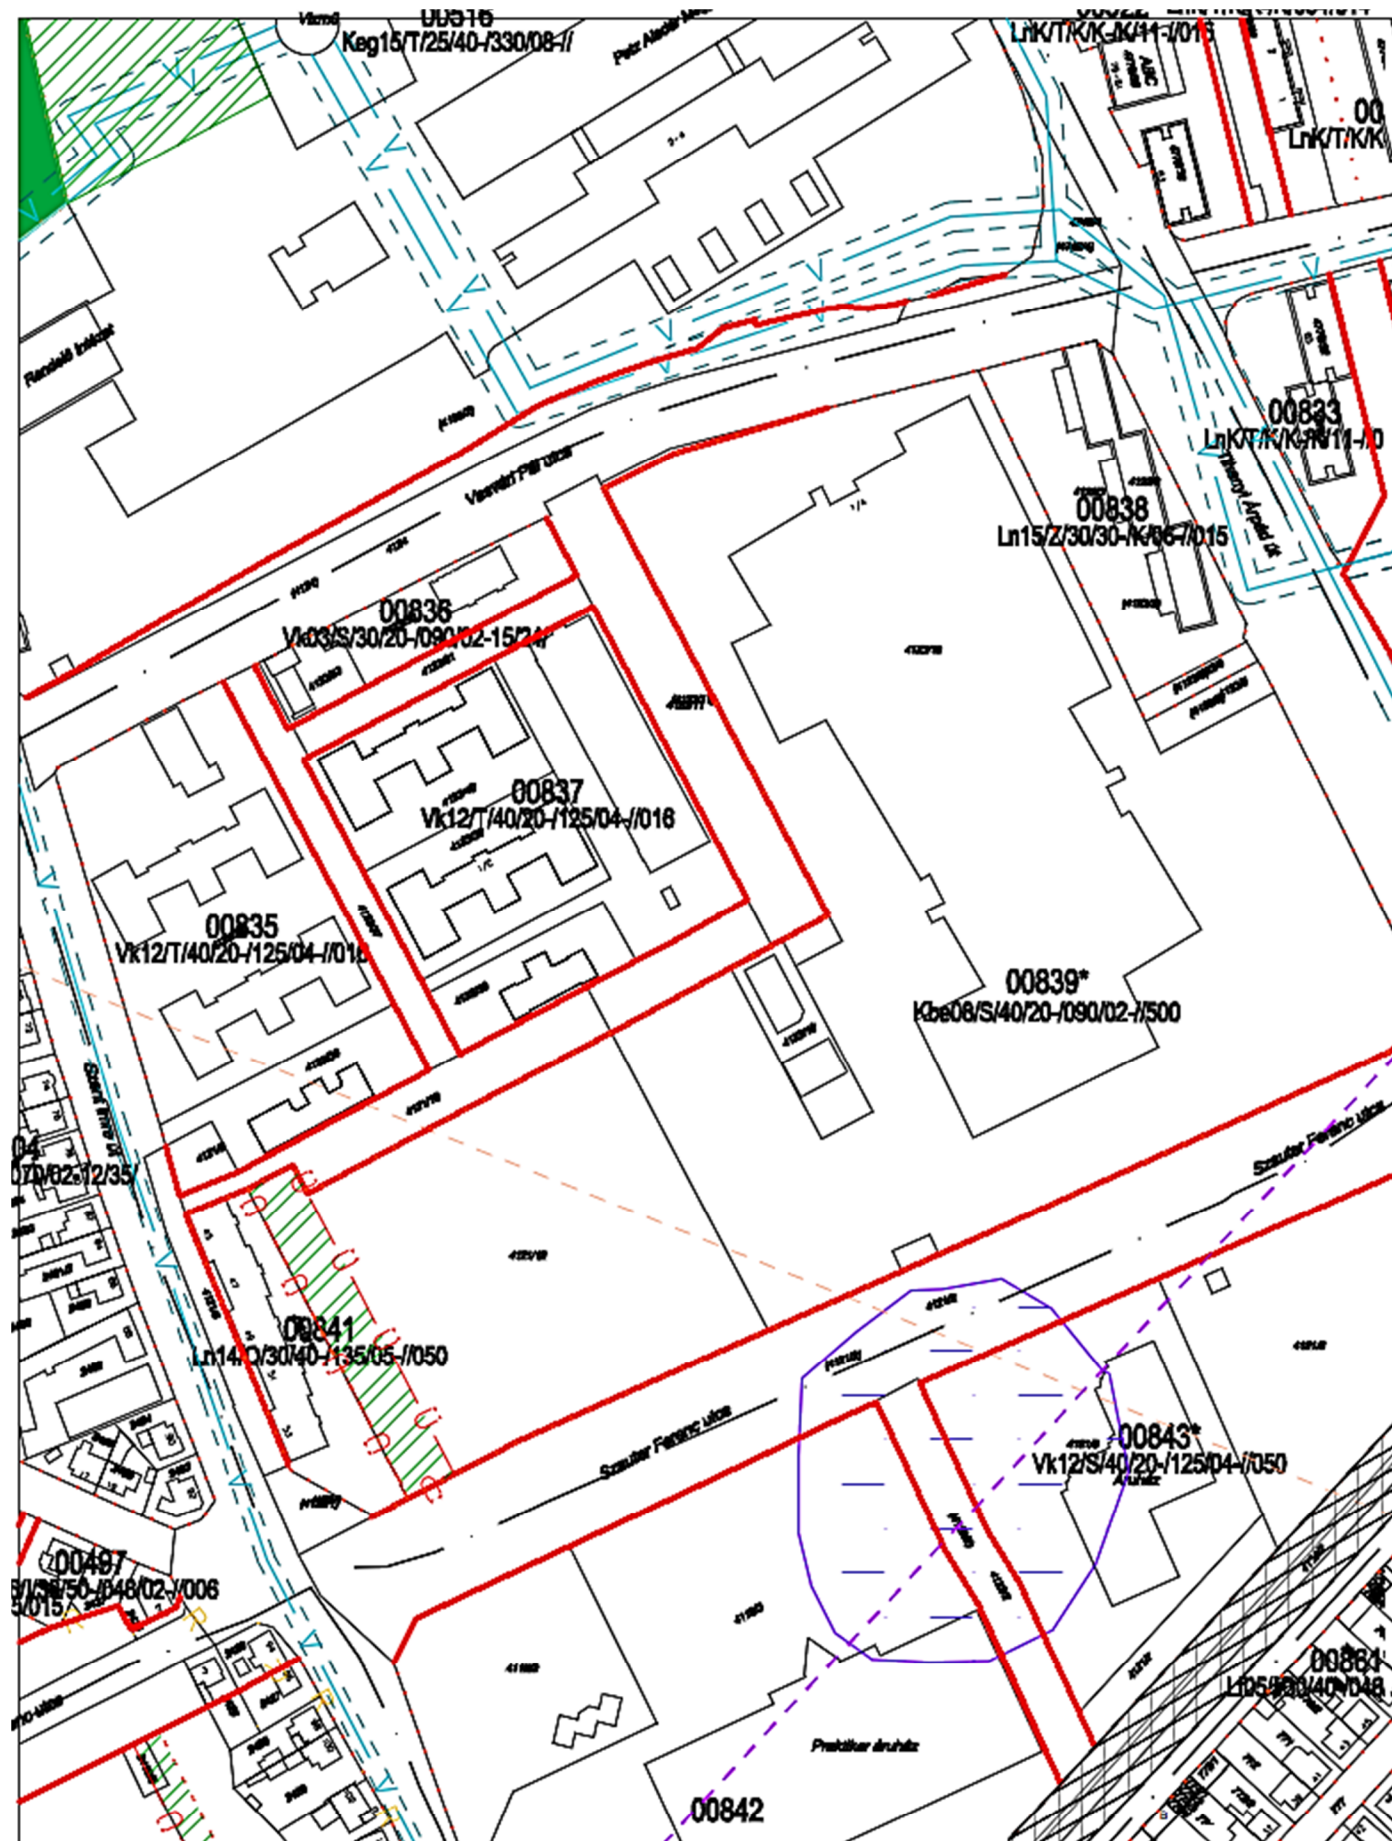

SZTM 2017-055 Győr, Szauter utca, Új Mentőállomás szabályozása
314/2012. (XI. 8.) Korm. rendelet 32.§ _ egyszerűsített eljárás

Jóváhagyva: 26/2017. (X.27.) Kgy. rendelettel