
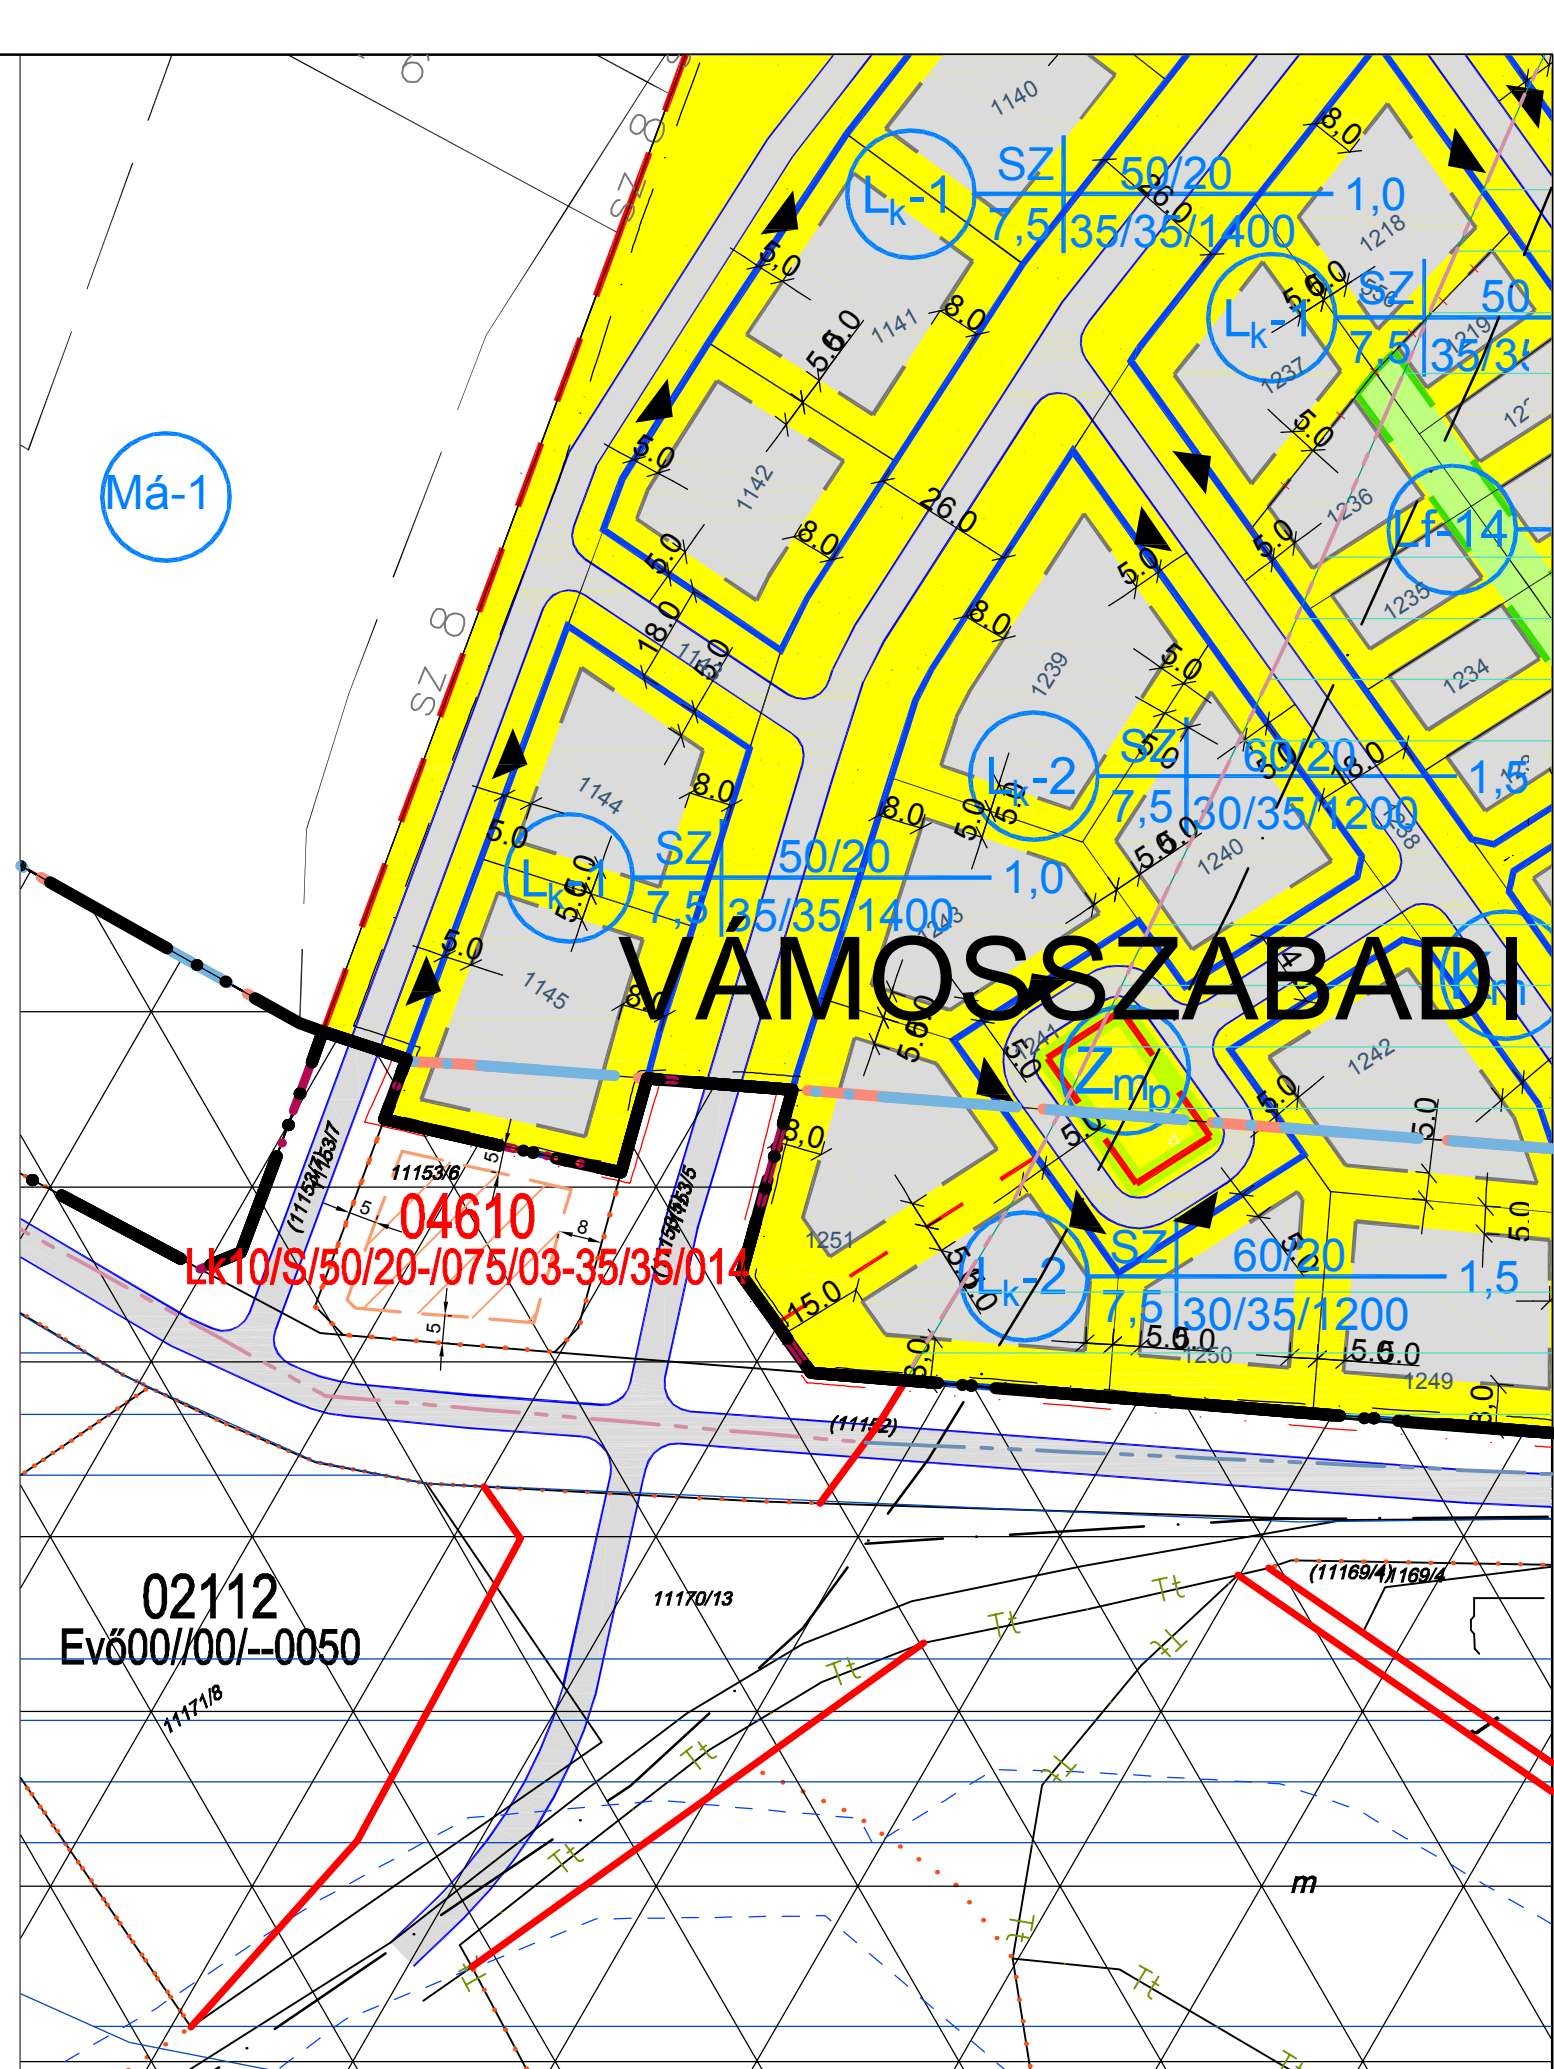


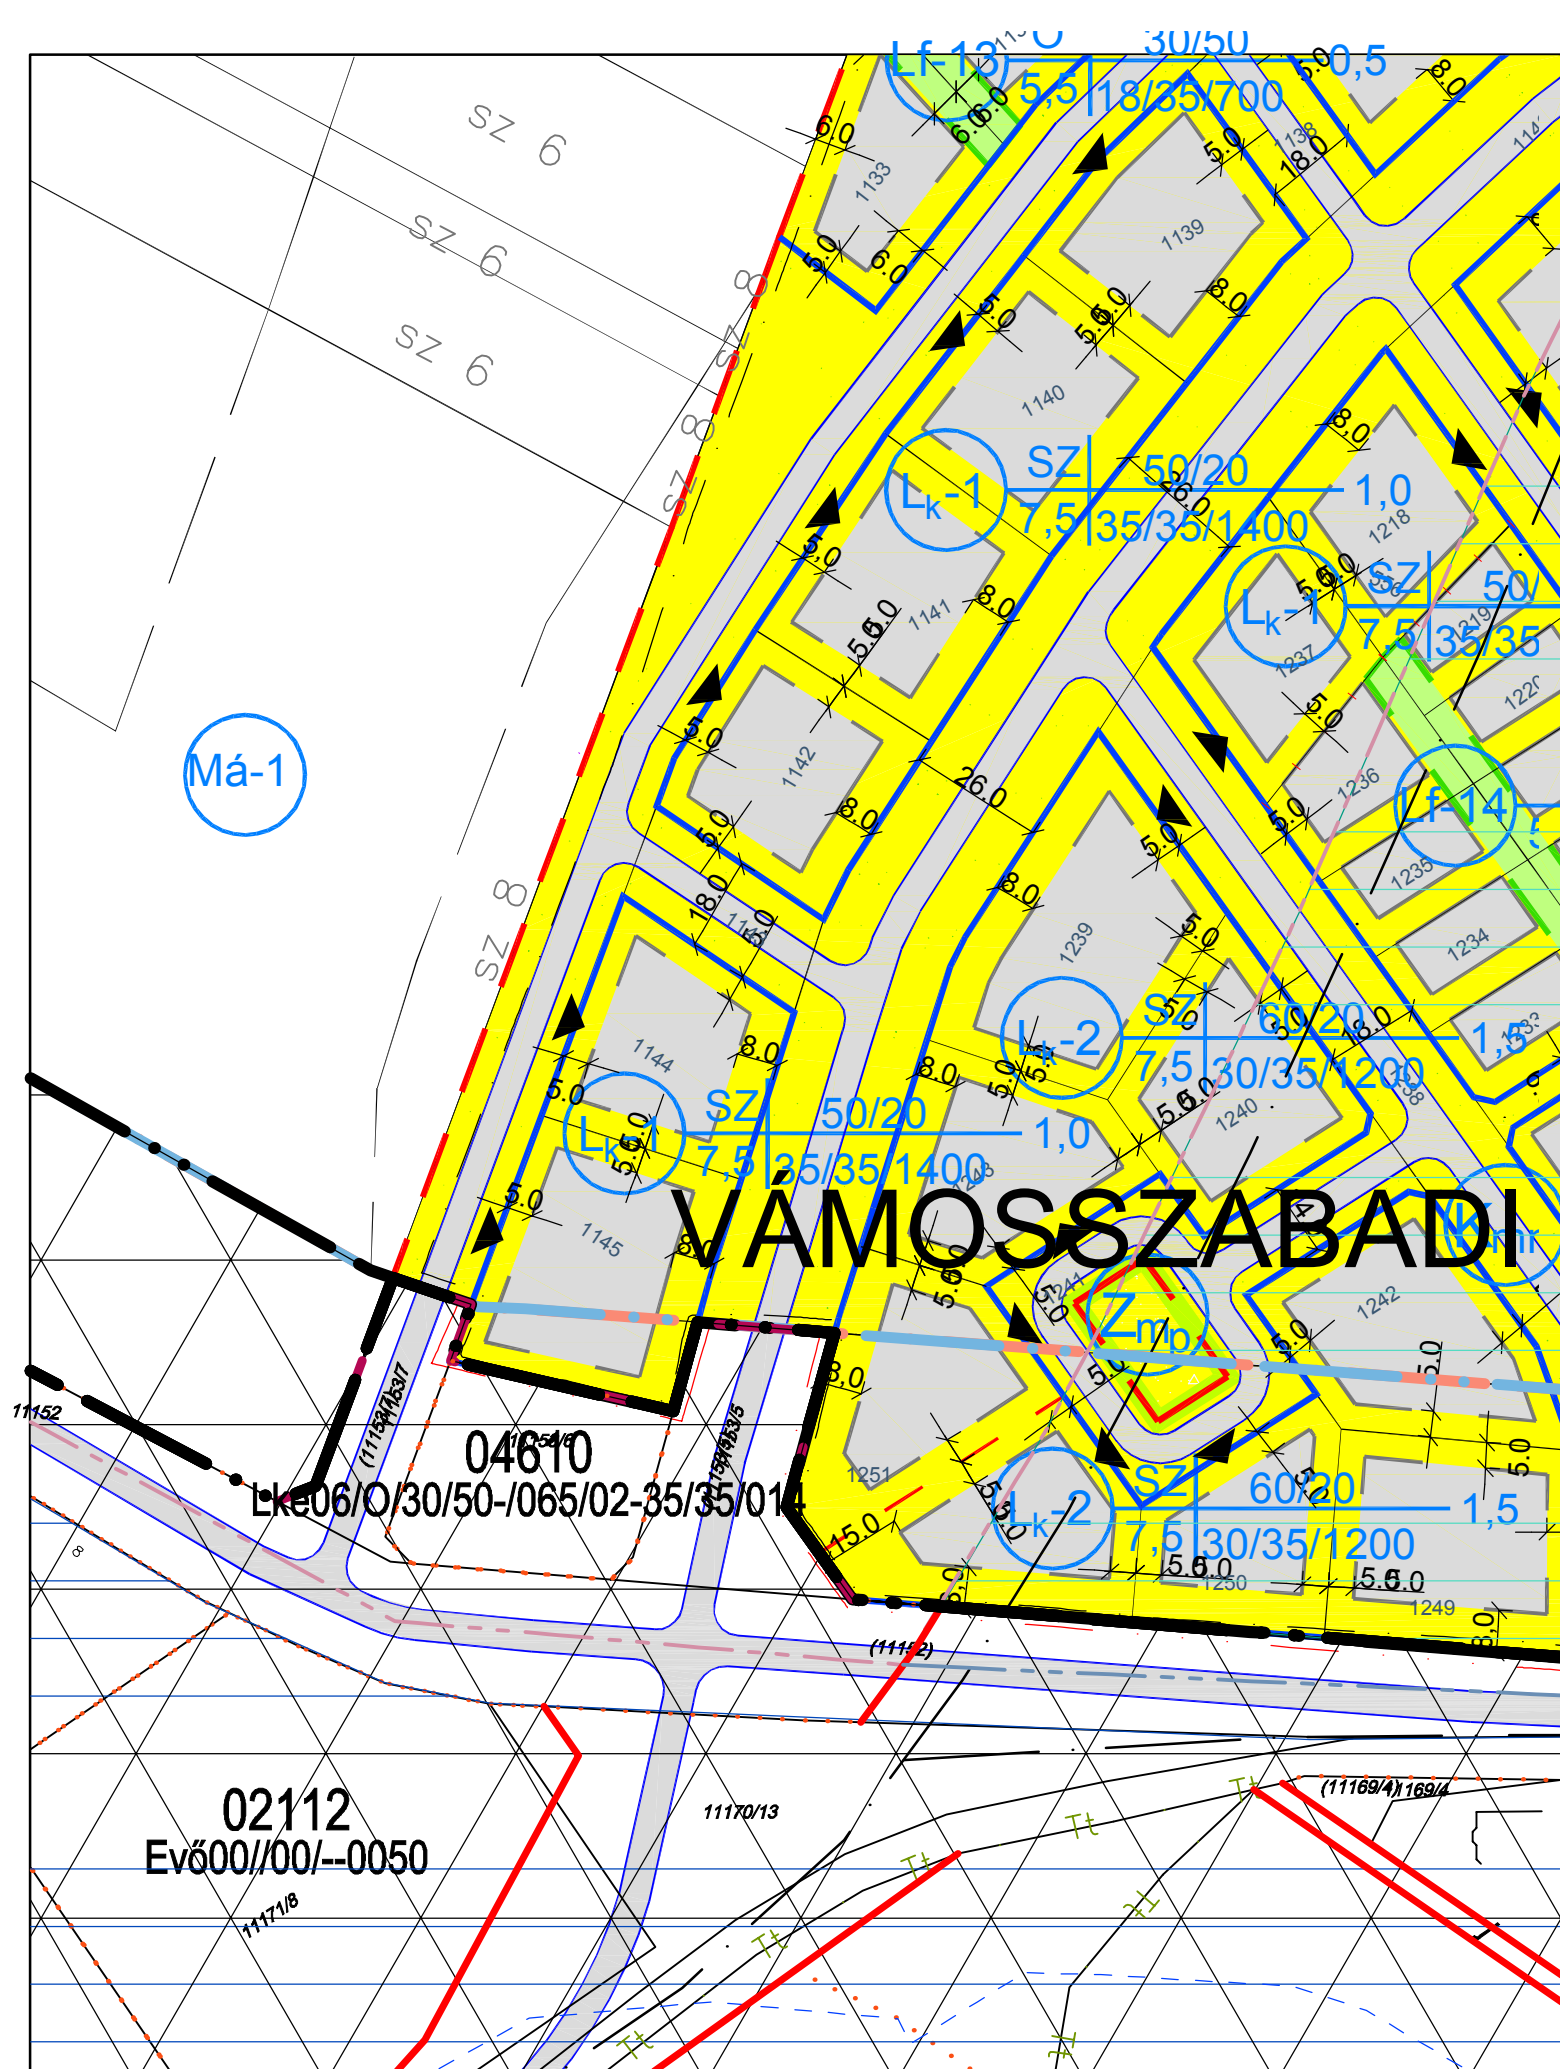

SZTM 2017-056 Győr-Bácsa, 04610 sz. övezet Lke helyett Lk besorolás
11153/6 hrsz. VámosSZABADI Szitásdomb lakóparkhoz igazítása
314/2012. (XI. 8.) Korm. rendelet 32.§ _ egyszerűsített eljárás