



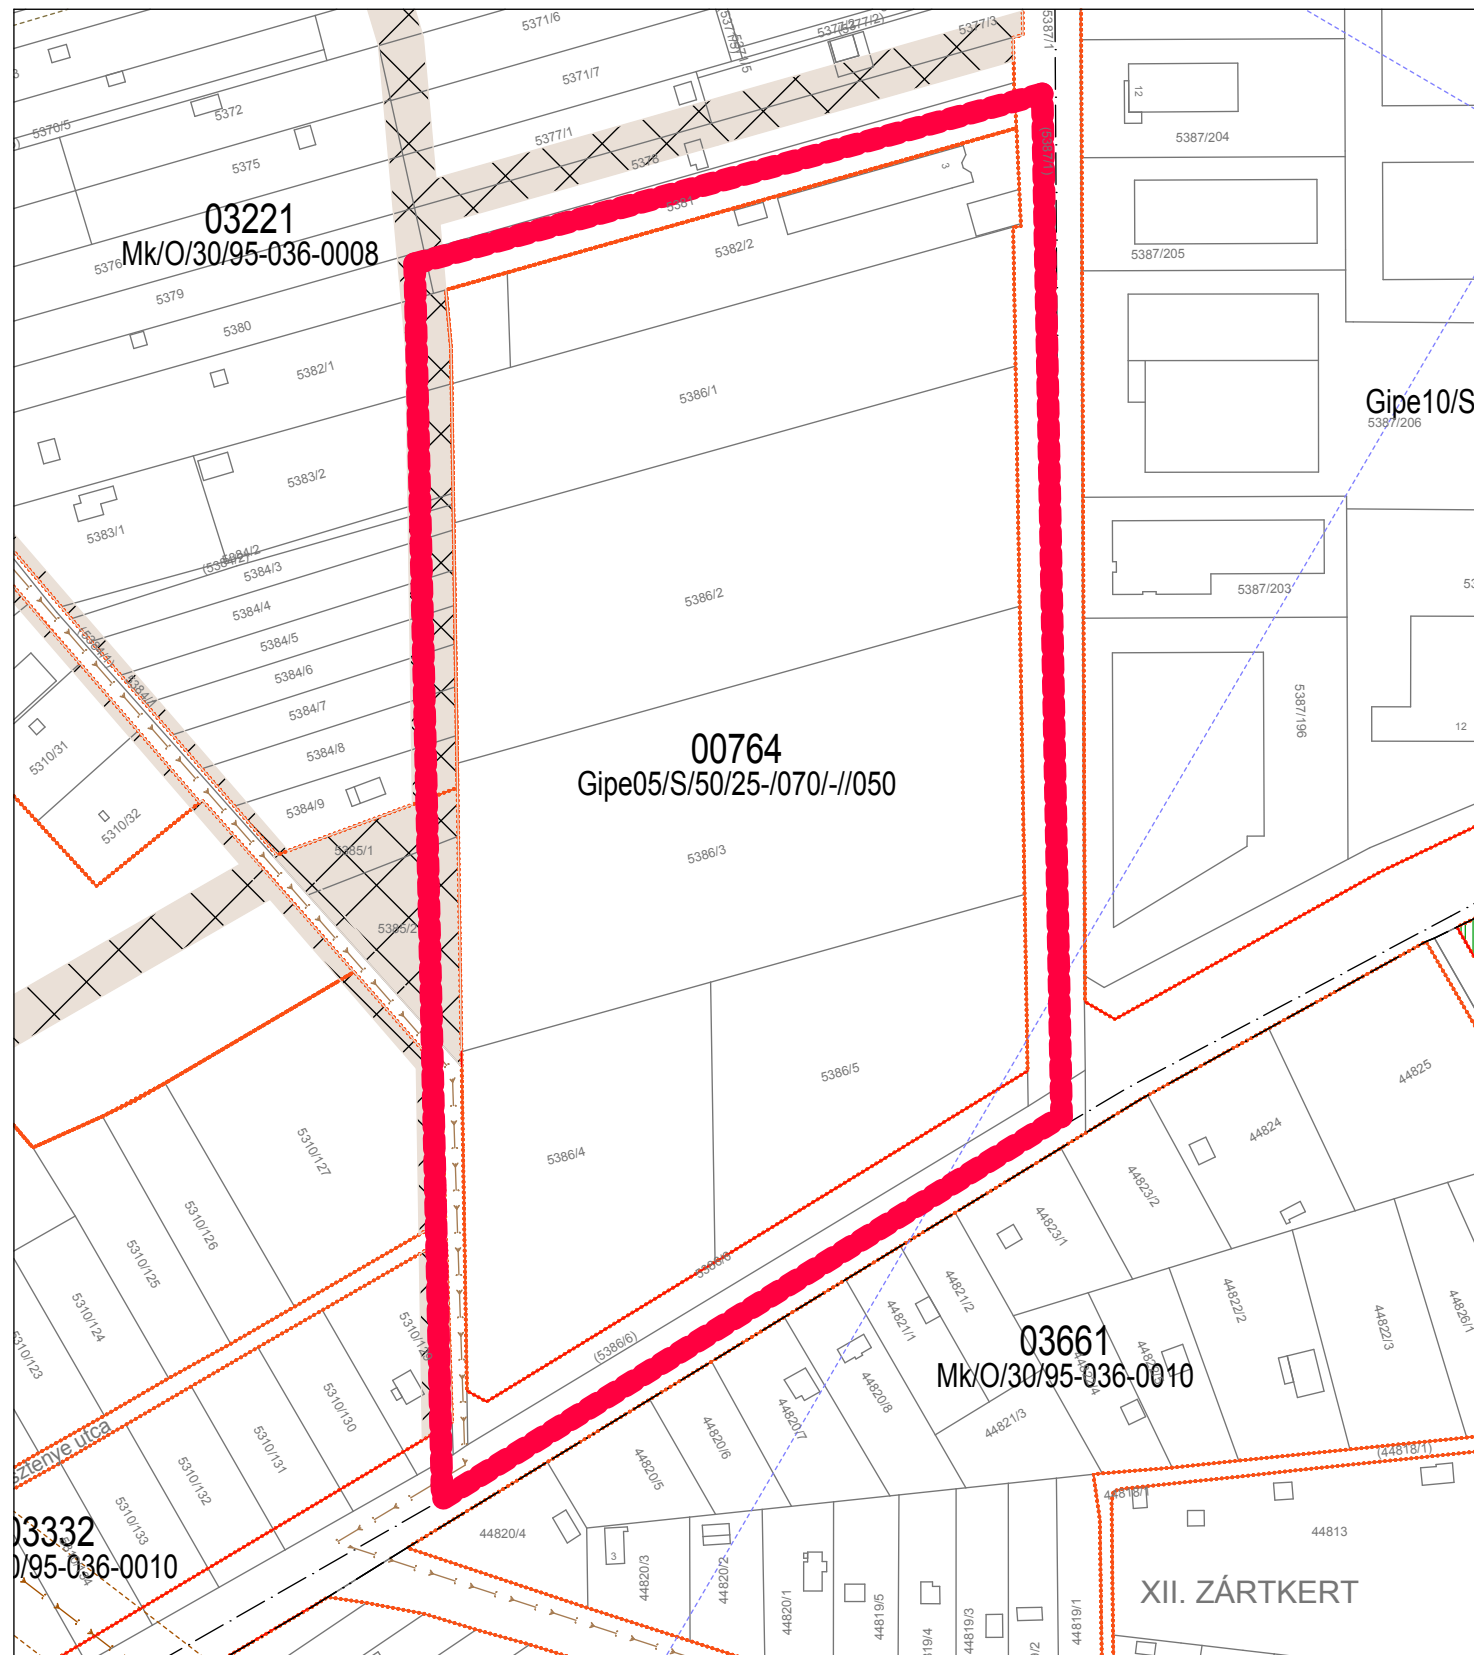

HATÁLYOS SZABÁLYOZÁS

SZTM 2017-057 Győr, Tatai út - 00746 sz. övezet építménymagasság emelése
M = 1: 2 000

314/3012 Kormányrendelet 41. § szerinti egyszerűsített eljárás

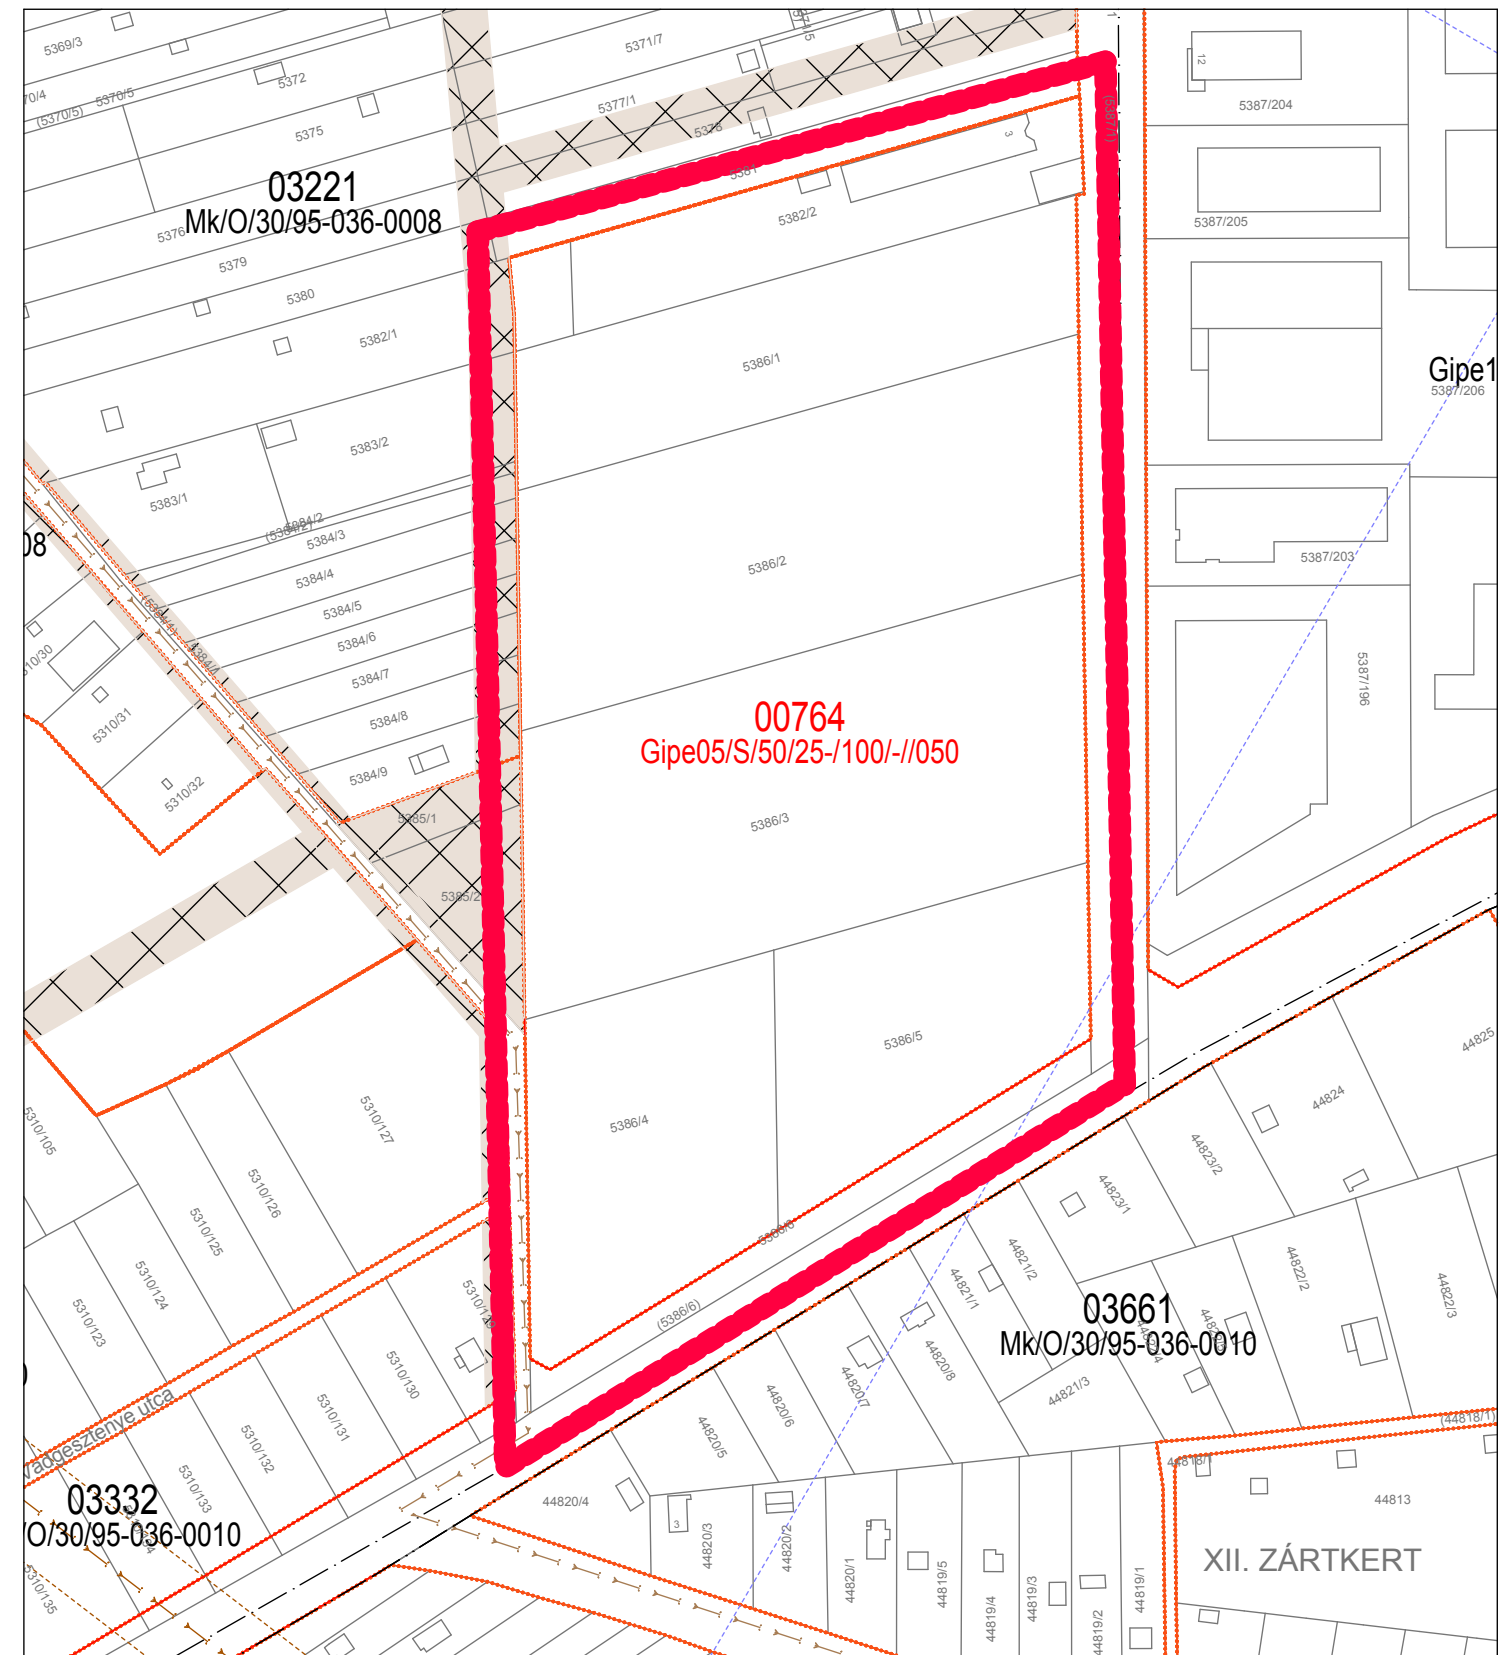

SZABÁLYOZÁSI MÓDOSÍTÁSA