



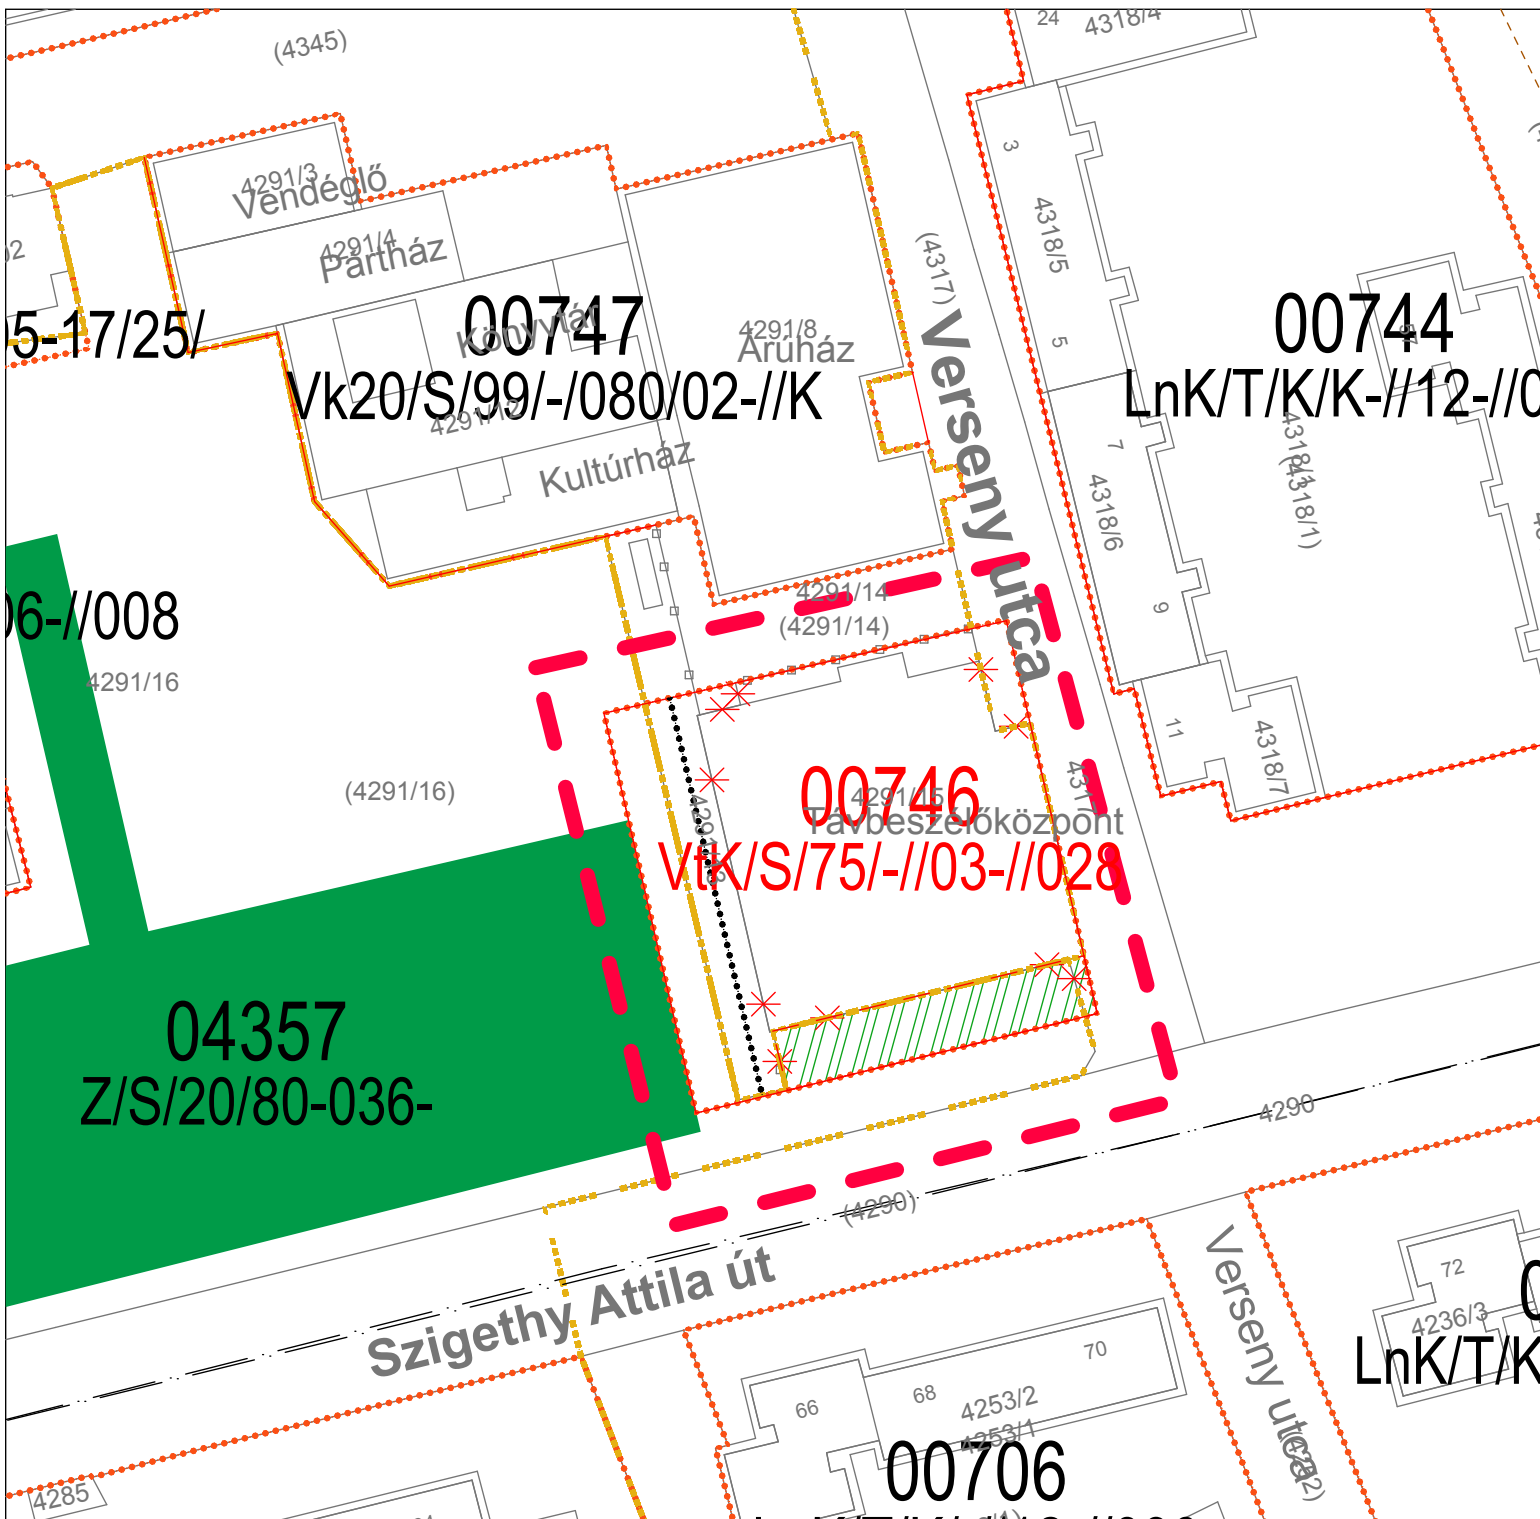


GYŐR MEGYEI JOGÚ VÁROS  
TELEPÜLÉSRENDEZÉSI TERV  
MÓDOSÍTÁS  
SZABÁLYOZÁSI TERV  
M 1 : 1 500

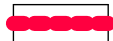

 módosítással érintett terület

SAKMAI ZÁRÓ VÉLEMÉNYEZÉSI  
DOKUMENTÁCIÓ
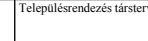
|   |  |   |             |                                                                                       |
|---|--|---|-------------|---------------------------------------------------------------------------------------|
| REGIOPLAN   |  | Környezet- és Településtervező KFT.<br>9022 Győr, Újkapu u. 13.<br>Tel./Fax: 96/311-304, 529-751<br>e-mail: regioplan@regioplan.hu                                          |             |  |
| Megrendelő neve: Győr Megyei Jogú Város Önkormányzata   |  |   |             |                                                                                       |
| Munka neve: Győr város településrendezési terv módosítás                                                                                                 |  |   | Munkaszám:  | Rp.I.143-19                                                                           |
| Munkarész neve: Szabályozási tervi munkarészek   |  |   | Méretarány: | M 1:1 000                                                                             |
| Rajz címe: Szabályozási és övezeti tervjavaslat   |  |   | Rajzszám:   | SZTM 2017-060                                                                         |
| Felelős településtervező:<br><br>Pékkerné Szabó Piroksa TTI-08-0073 |  | Településrendezés társtervező:<br><br>Pékkerné Szabó Piroksa Tk-08-0073                |             | Dátum:<br>2018.11.                                                                    |
| Felelős közlekedéstervező:<br><br>Réder Tibor Tk-08-0133            |  | Felelős földfelületi és tájrendezési tervező:<br><br>Pékkerné Szabó Piroksa Tk-08-0073 |             |                                                                                       |
| A tervezési alaptérkép az állami alapadatok felhasználásával készült                                                                                     |  |   |             |                                                                                       |