
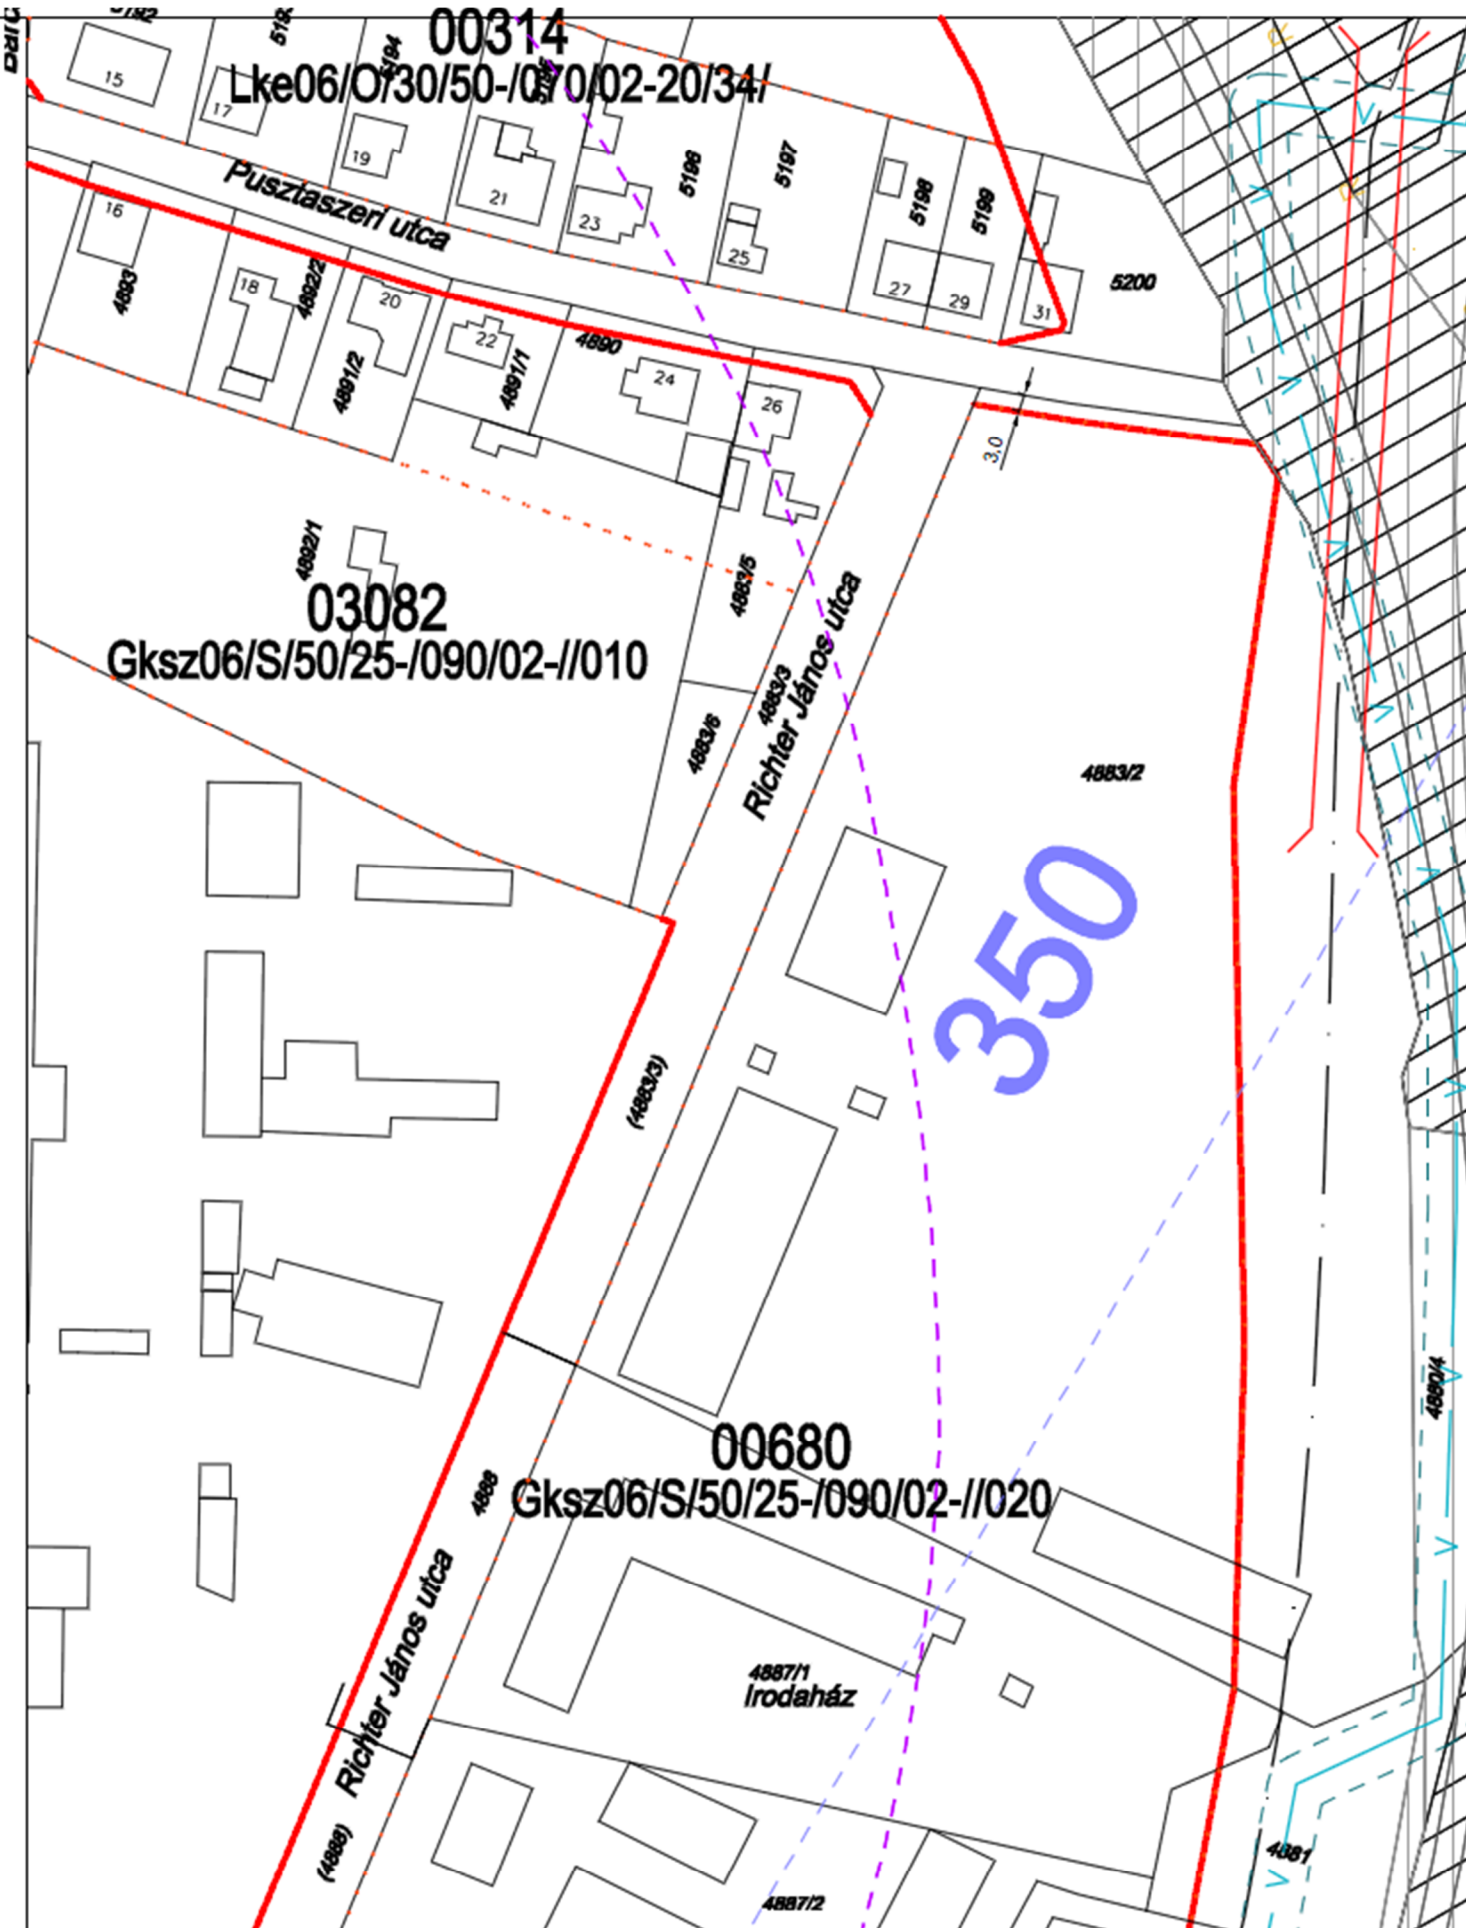


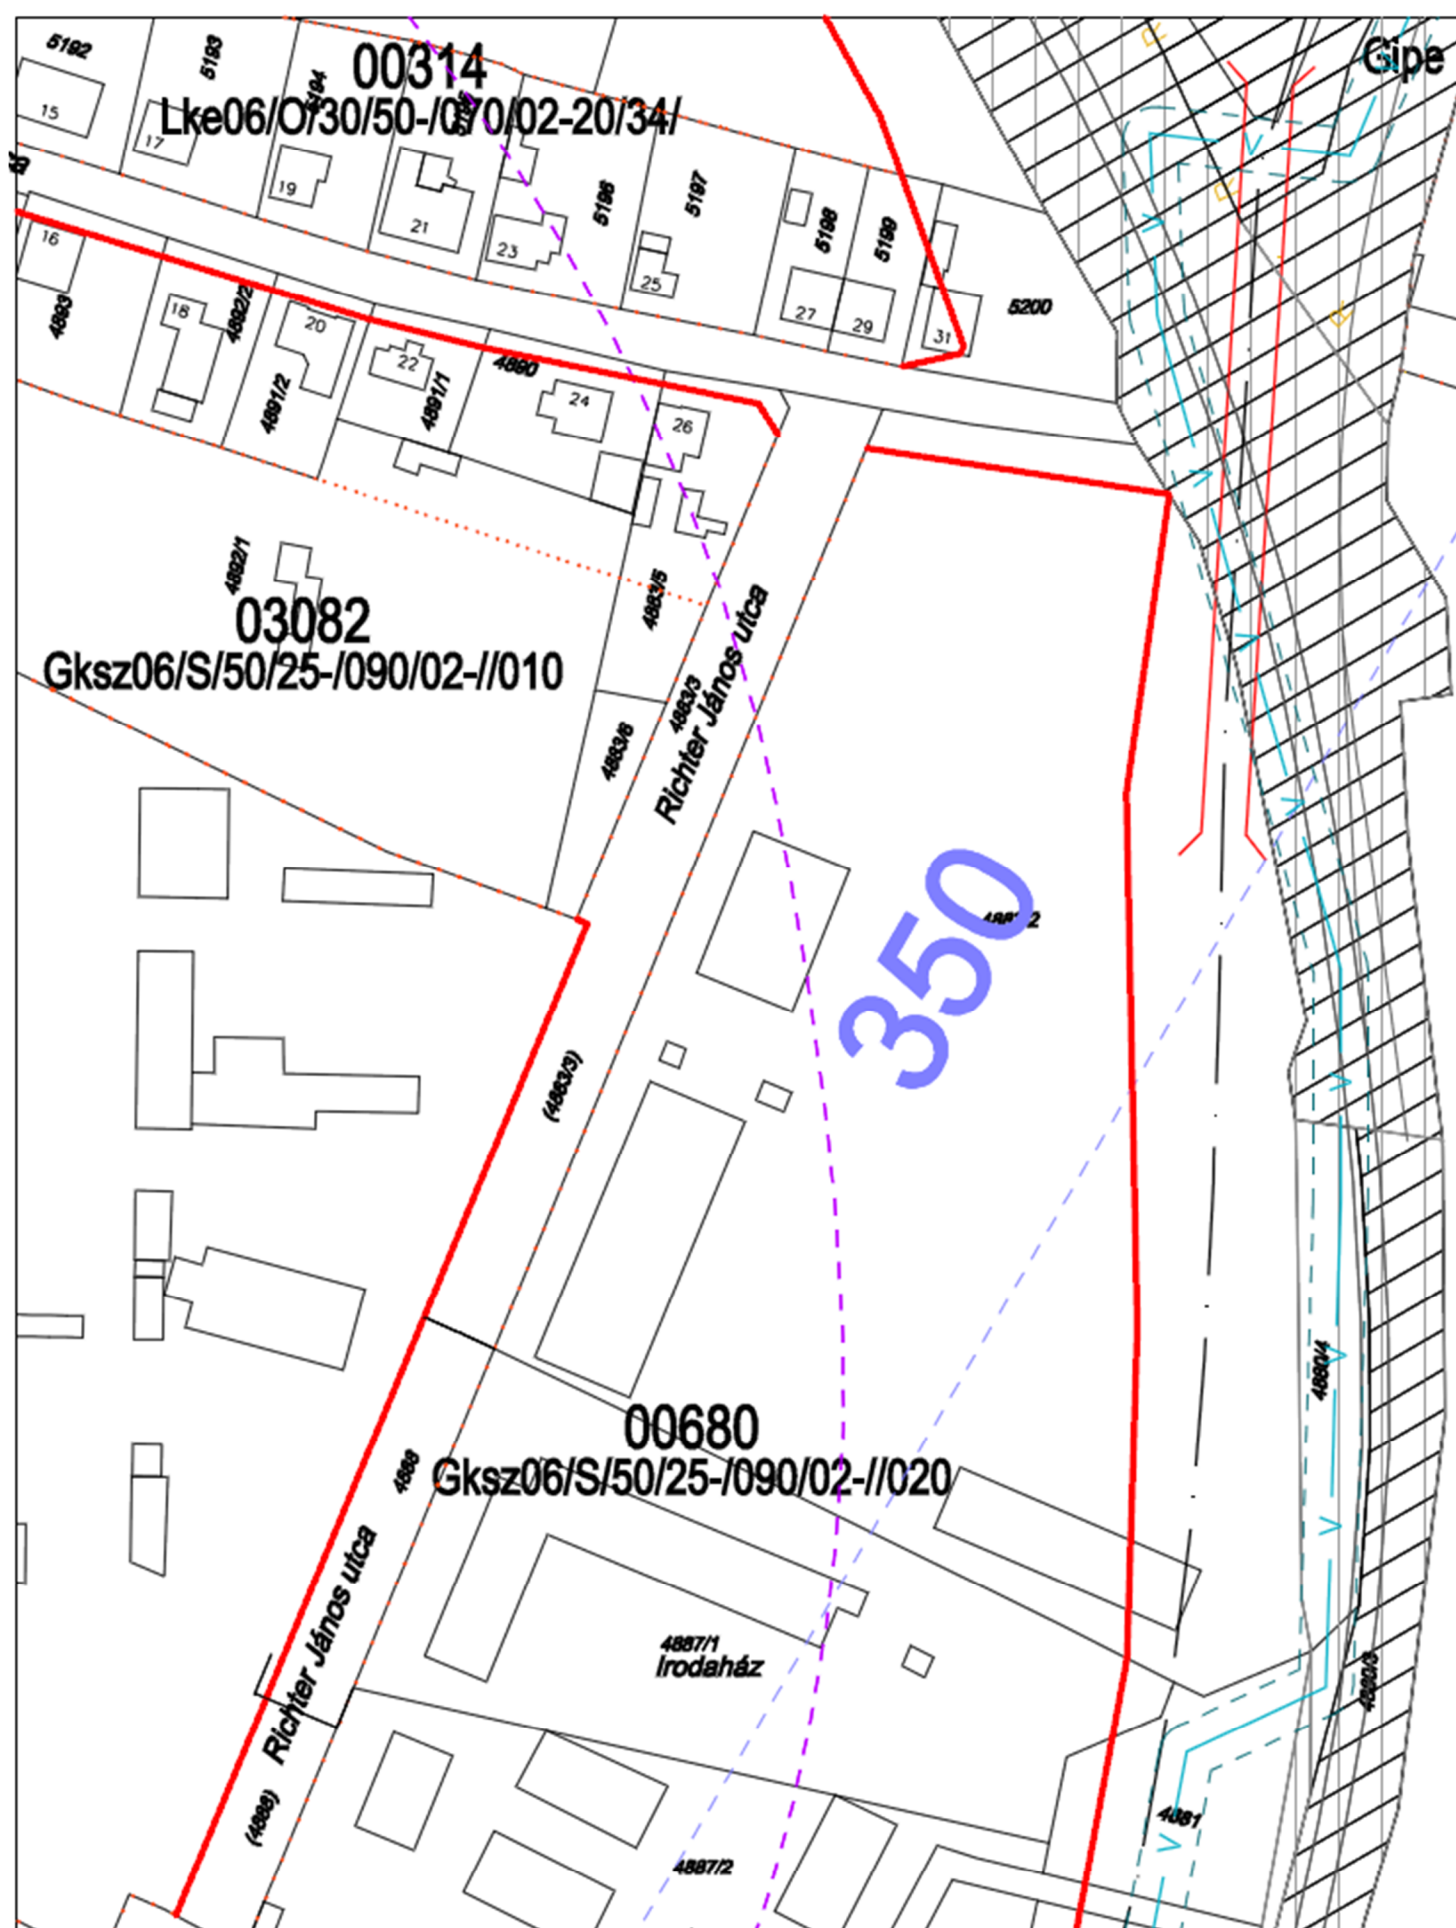

SZTM 2017-062 Győr-Gyárvaros, Pusztaszeri utca 00680 sz. öveze
szabályozási vonal és övezethatár korrekció (4883/2 hrsz.)

Jóváhagyva: 26/2017. (X.27.) Kgy. rendelettel