
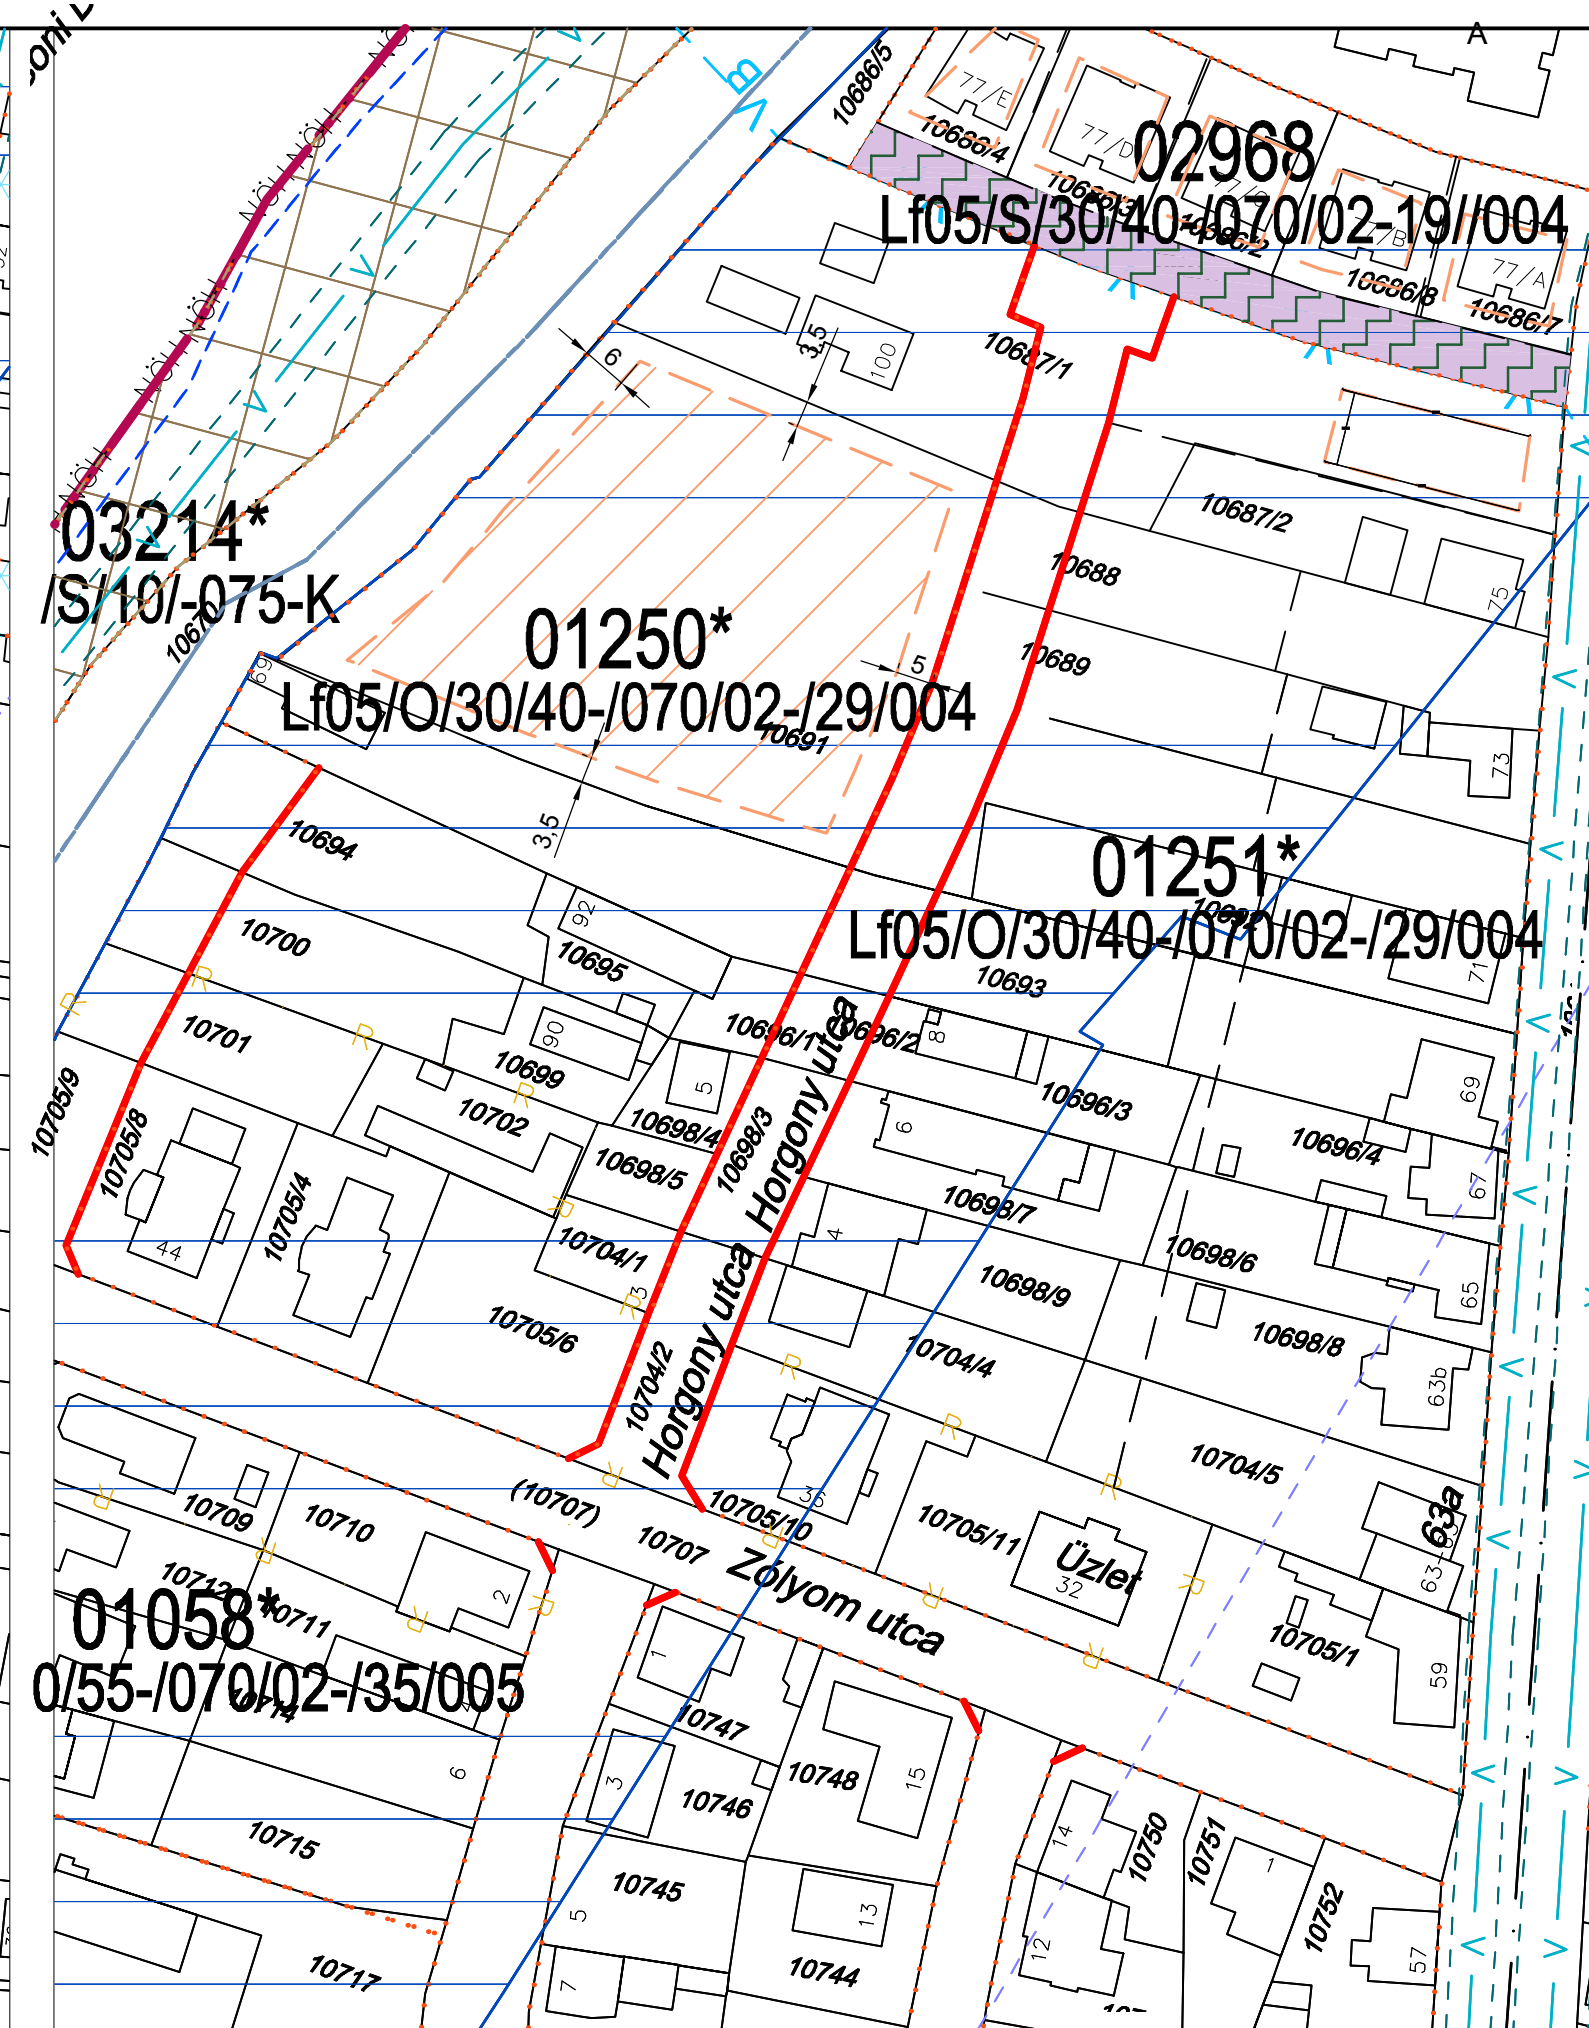


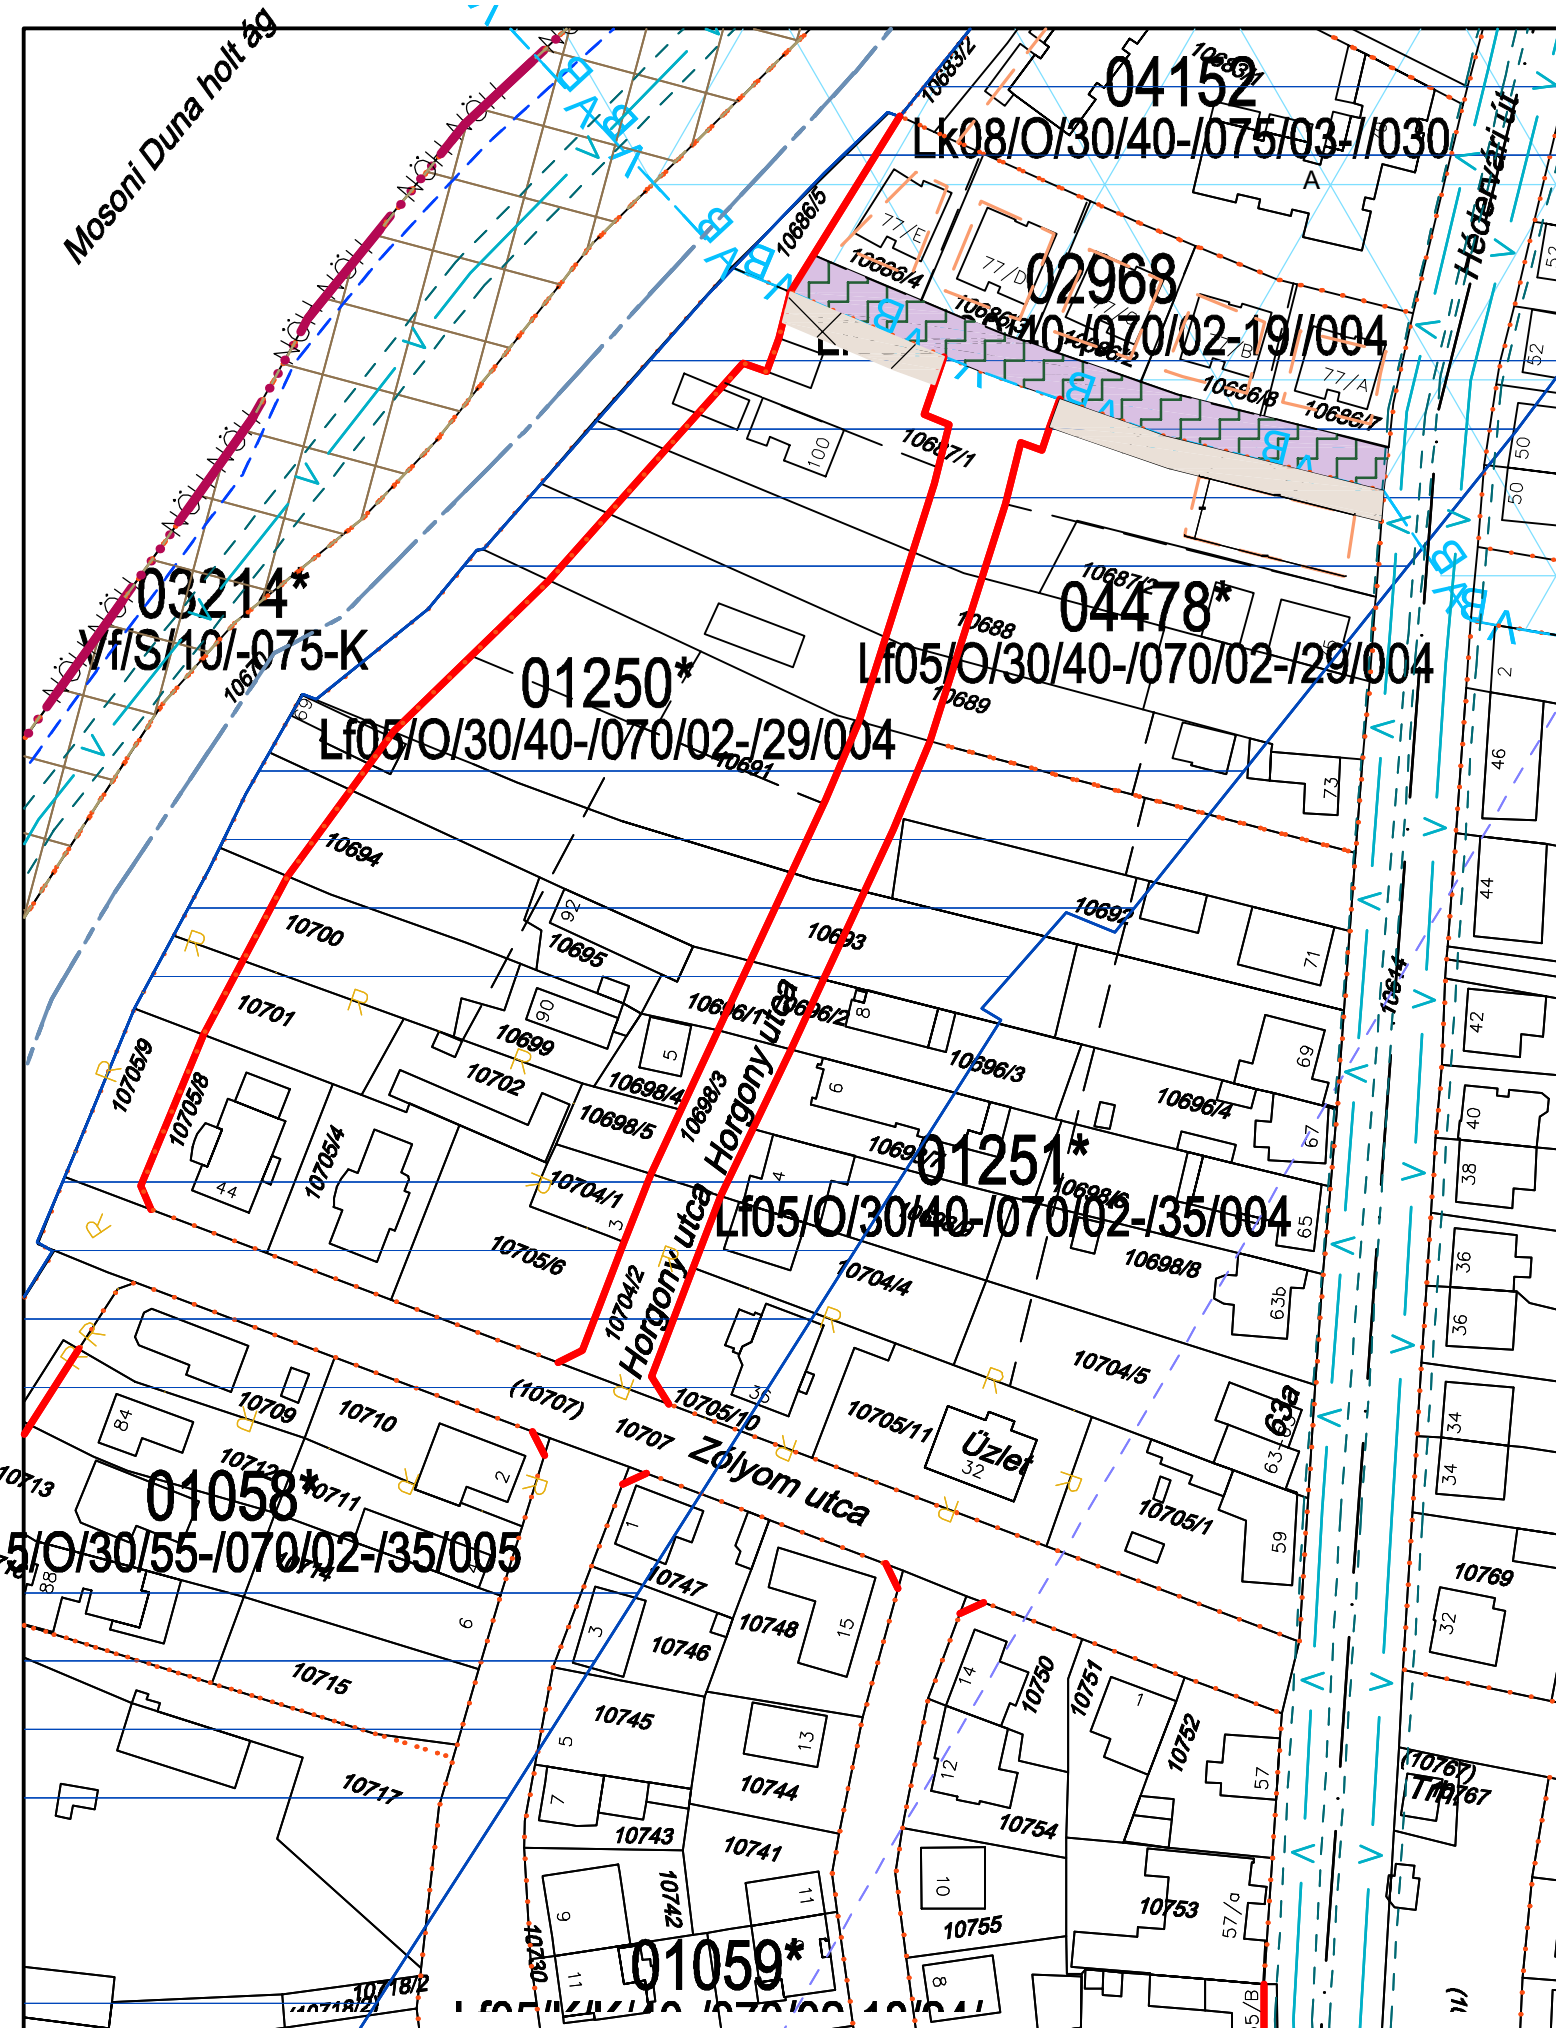

SZTM 2017-072

Győr-Révfalu, Horgony utca 01250 és 01251 sz. építési övezet módosítása, építési hely jelölés
Egyszerűsített eljárás