


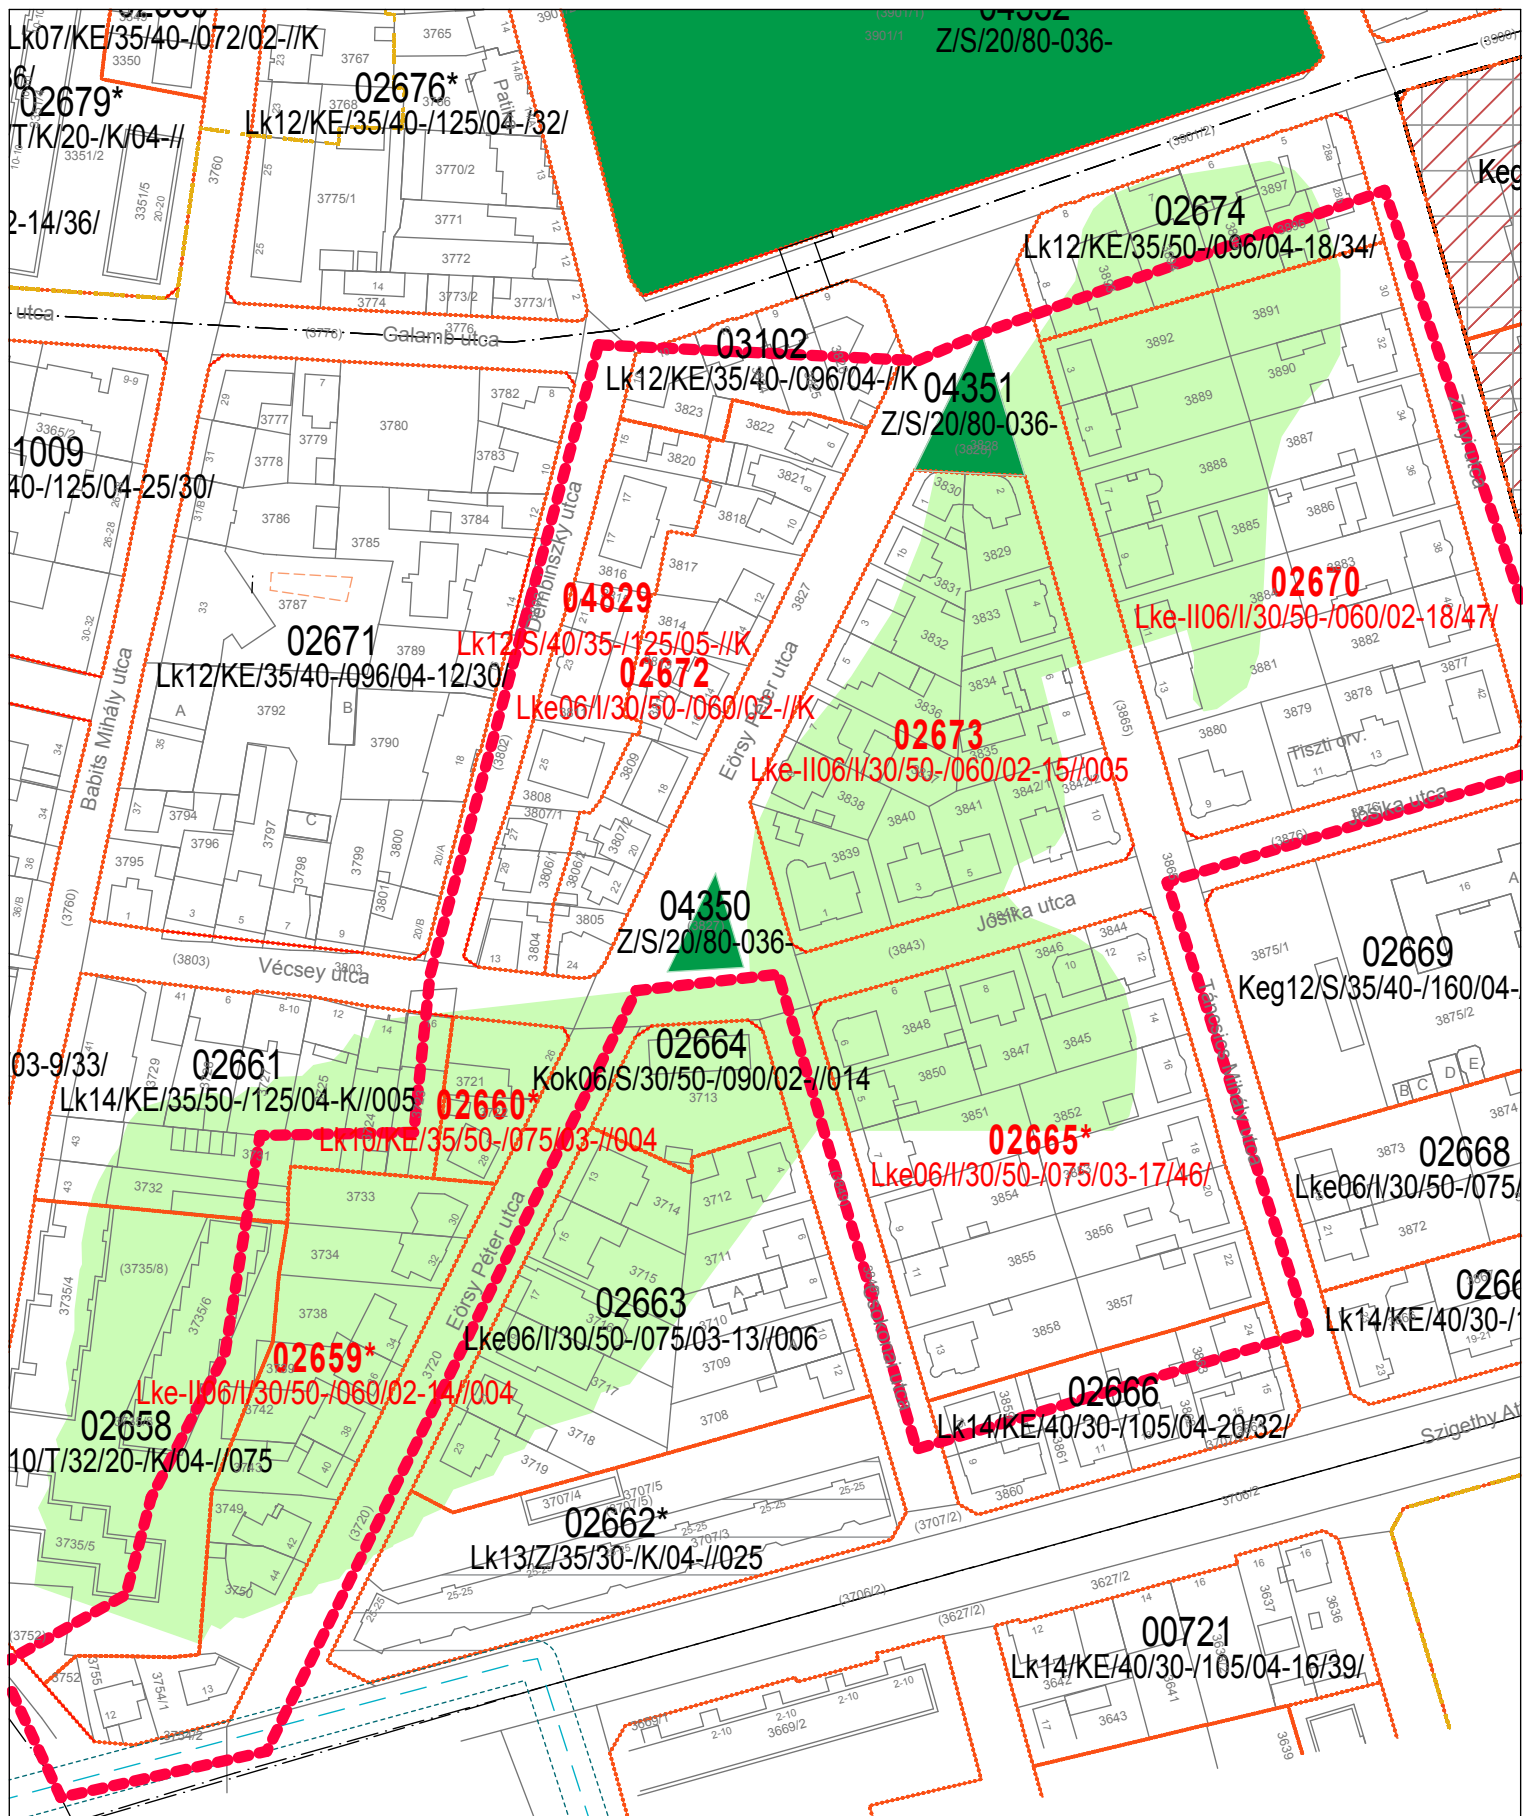

SZABÁLYOZÁSI JAVASLAT

SZTM 2017-080/I. Győr - Nádorváros, villás övezetek megóvása
M = 1: 2 000

314/3012. Kormányrendelet 40. § szerinti Szakmai Záróvéleményezési Dokumentáció