


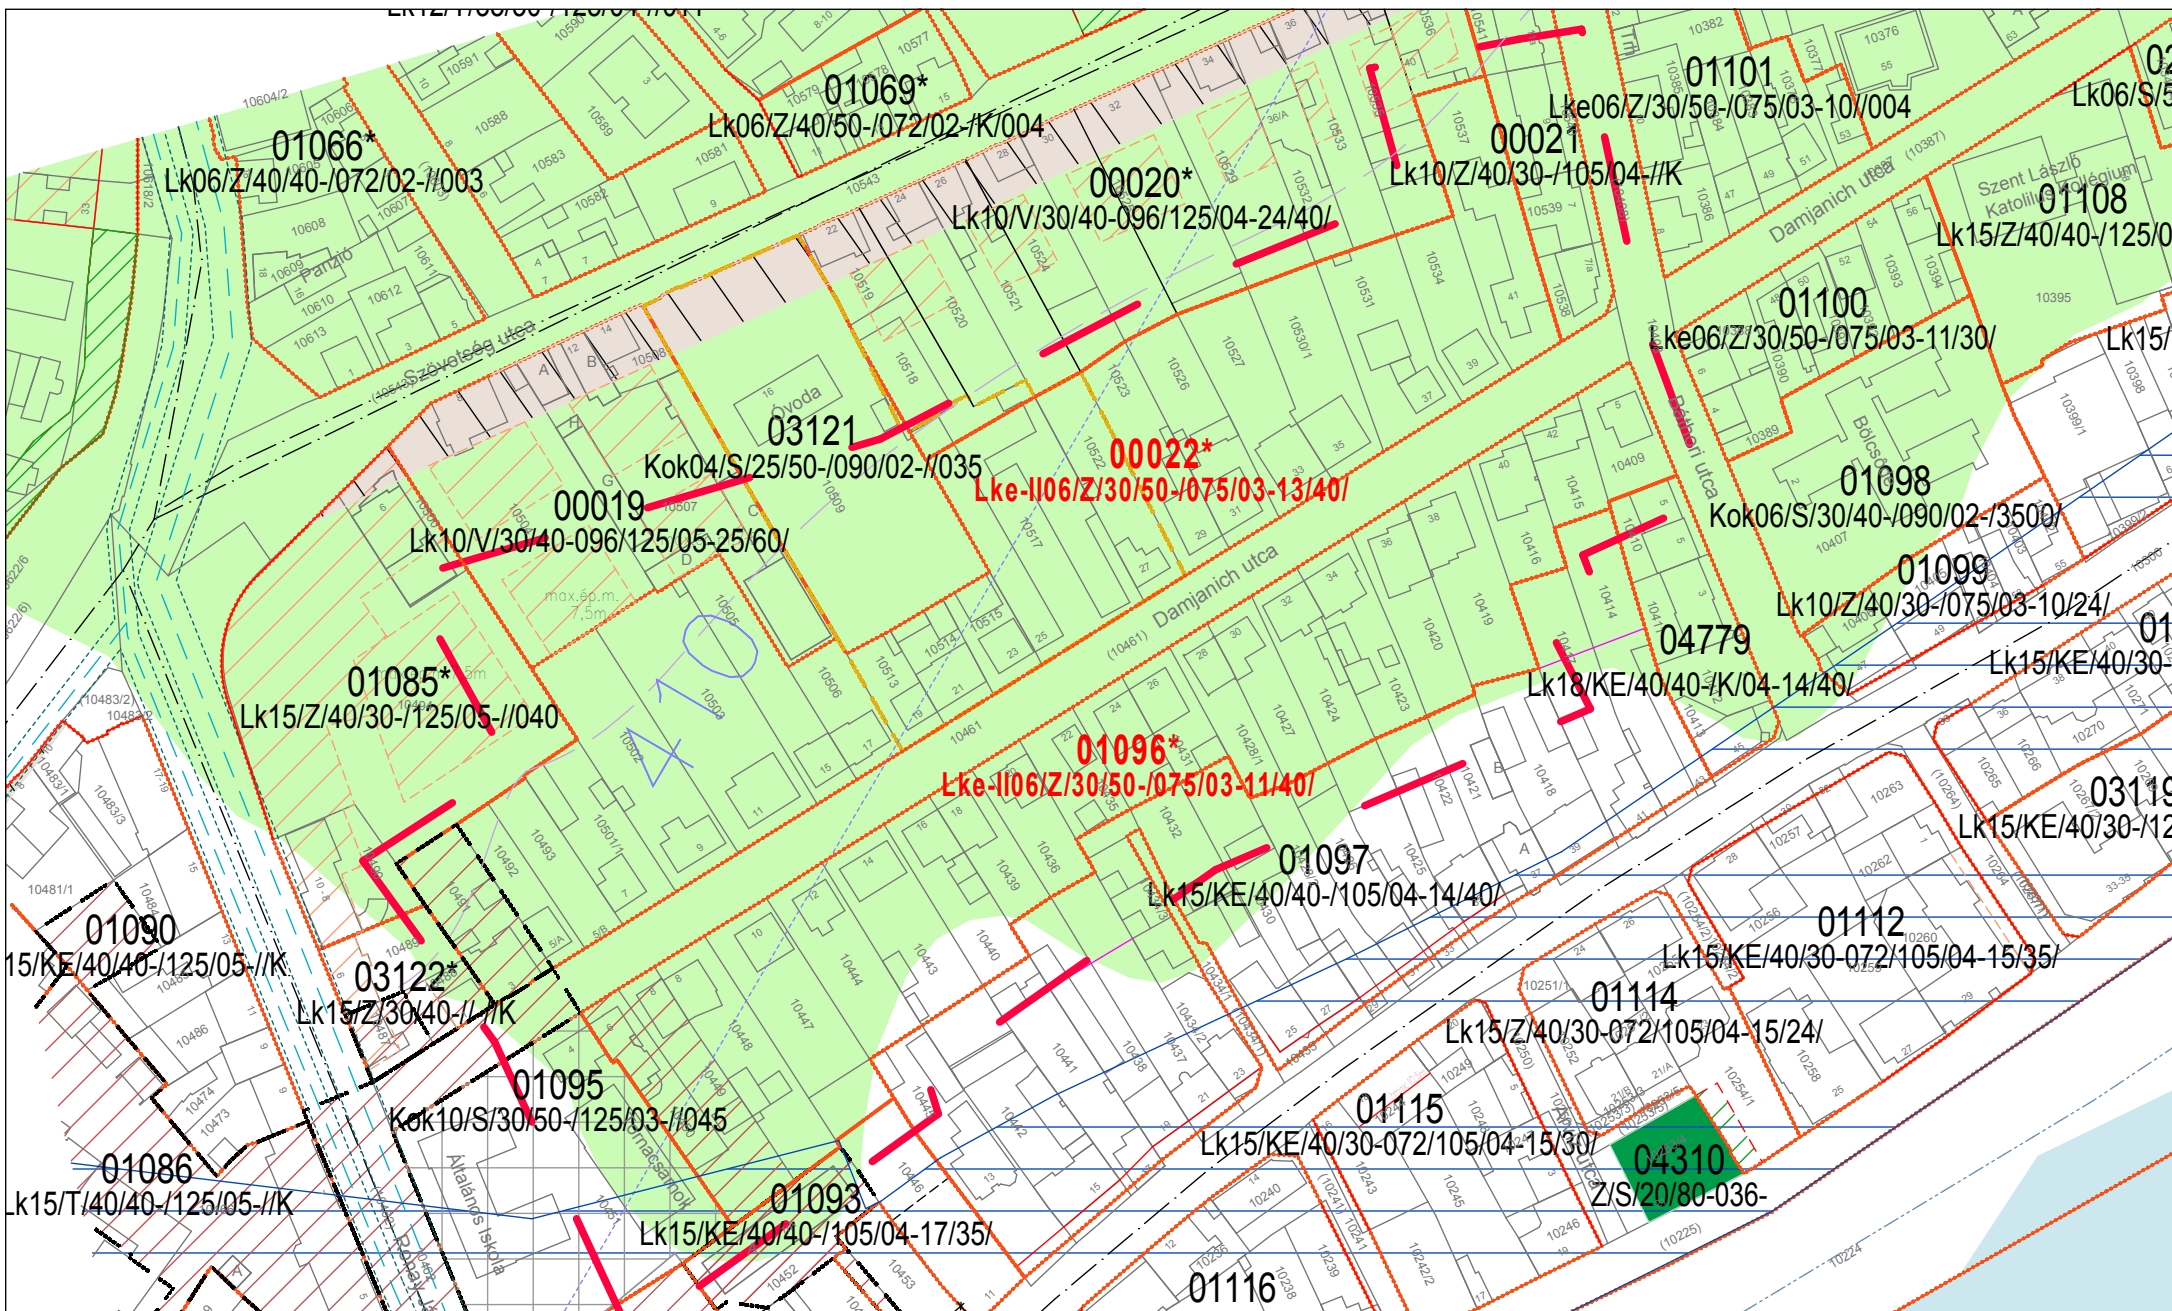

SZABÁLYOZÁSI JAVASLAT

SZTM 2017-081 Győr - Révfalu, Damjanich u. "villás" övezetek megóvása (00022 és 01096 sz. övezetek)

M = 1: 2 000

314/3012. Kormányrendelet 40. § szerinti teljes eljárás - SZAKMAI ZÁRÓVÉLEMÉNYEZÉSI DOKUMENTÁCIÓ