



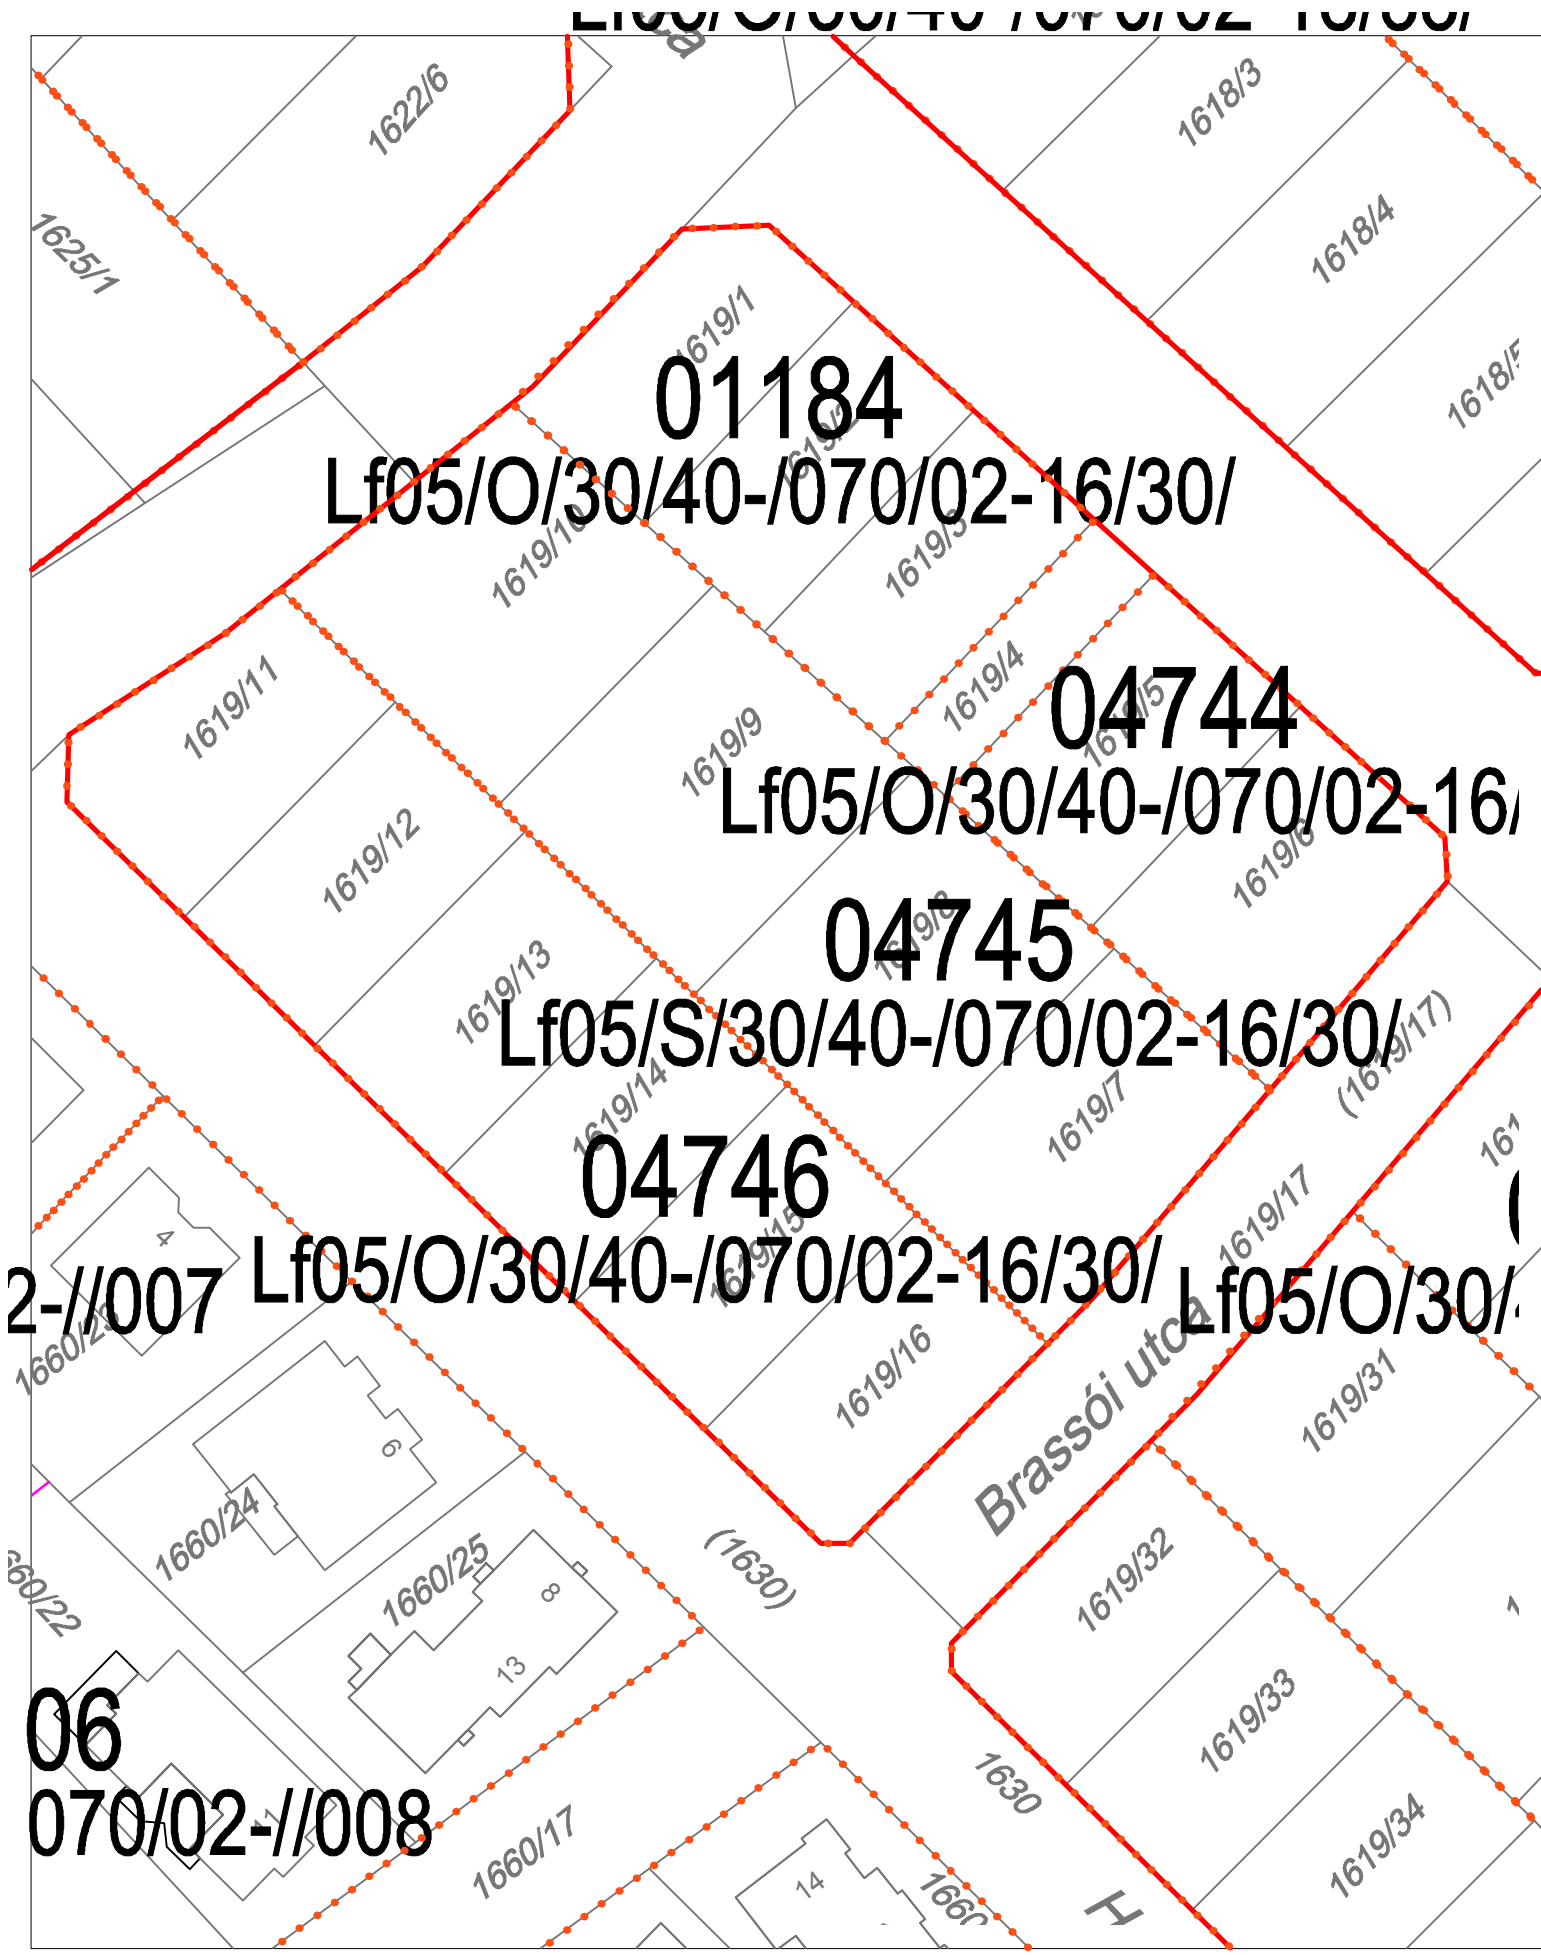

Módosítás előtt

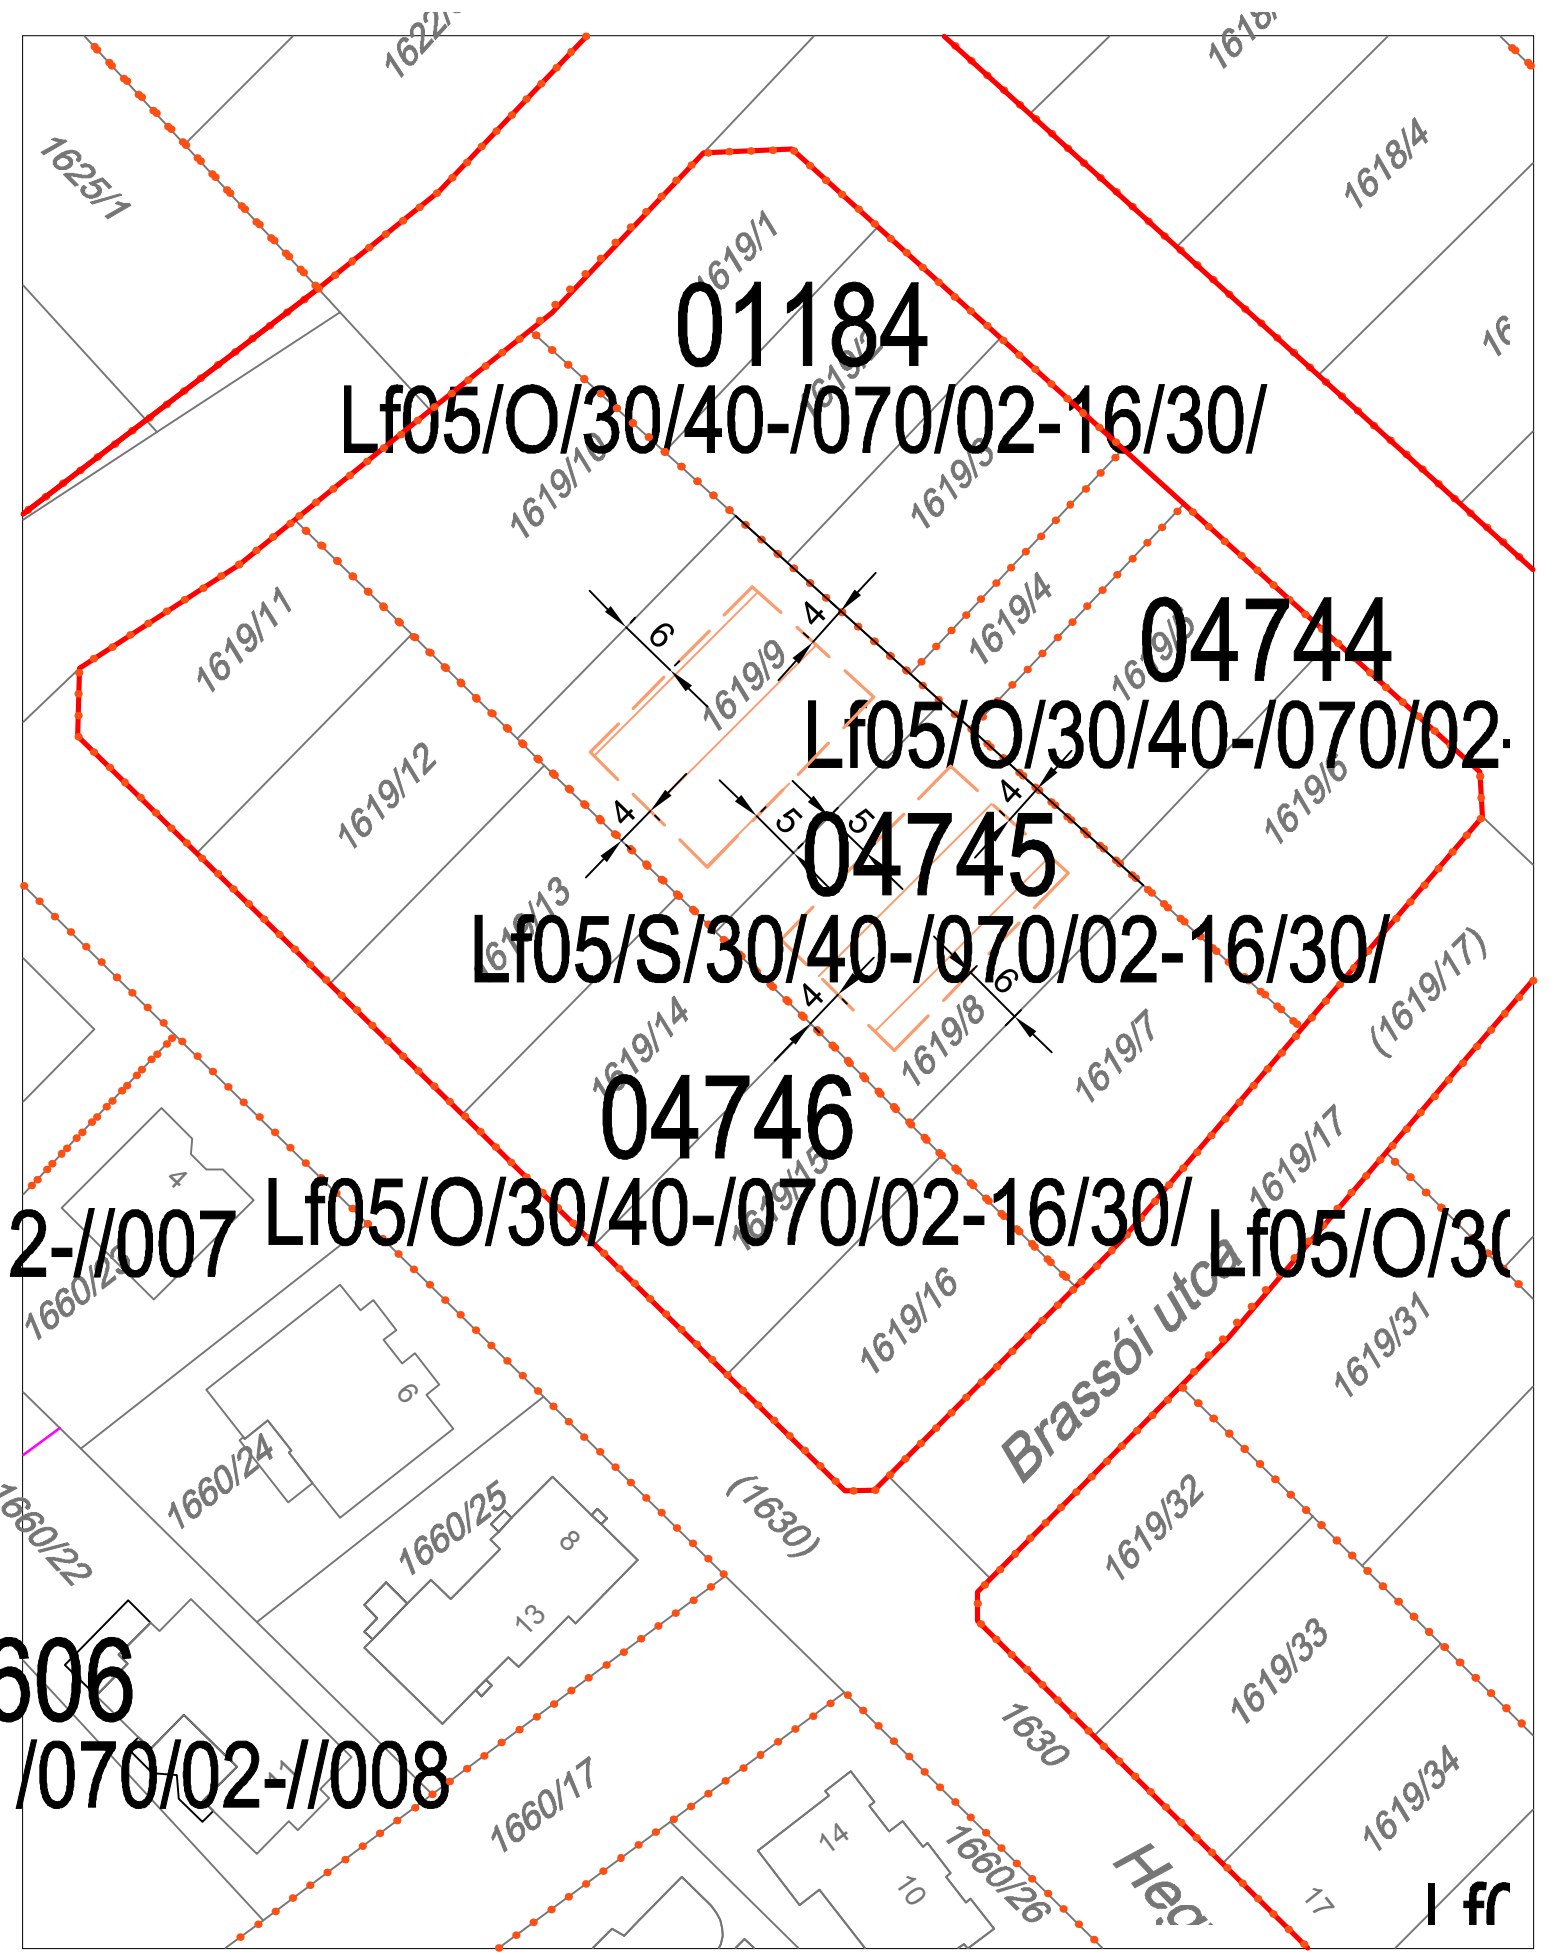

Módosítás után

SZTM 2017-085

Győr-Szabadhegy, 1619/8,9 hrsz.-ú építési telkeken építési hely kijelölése
Állami főépítészti eljárás