



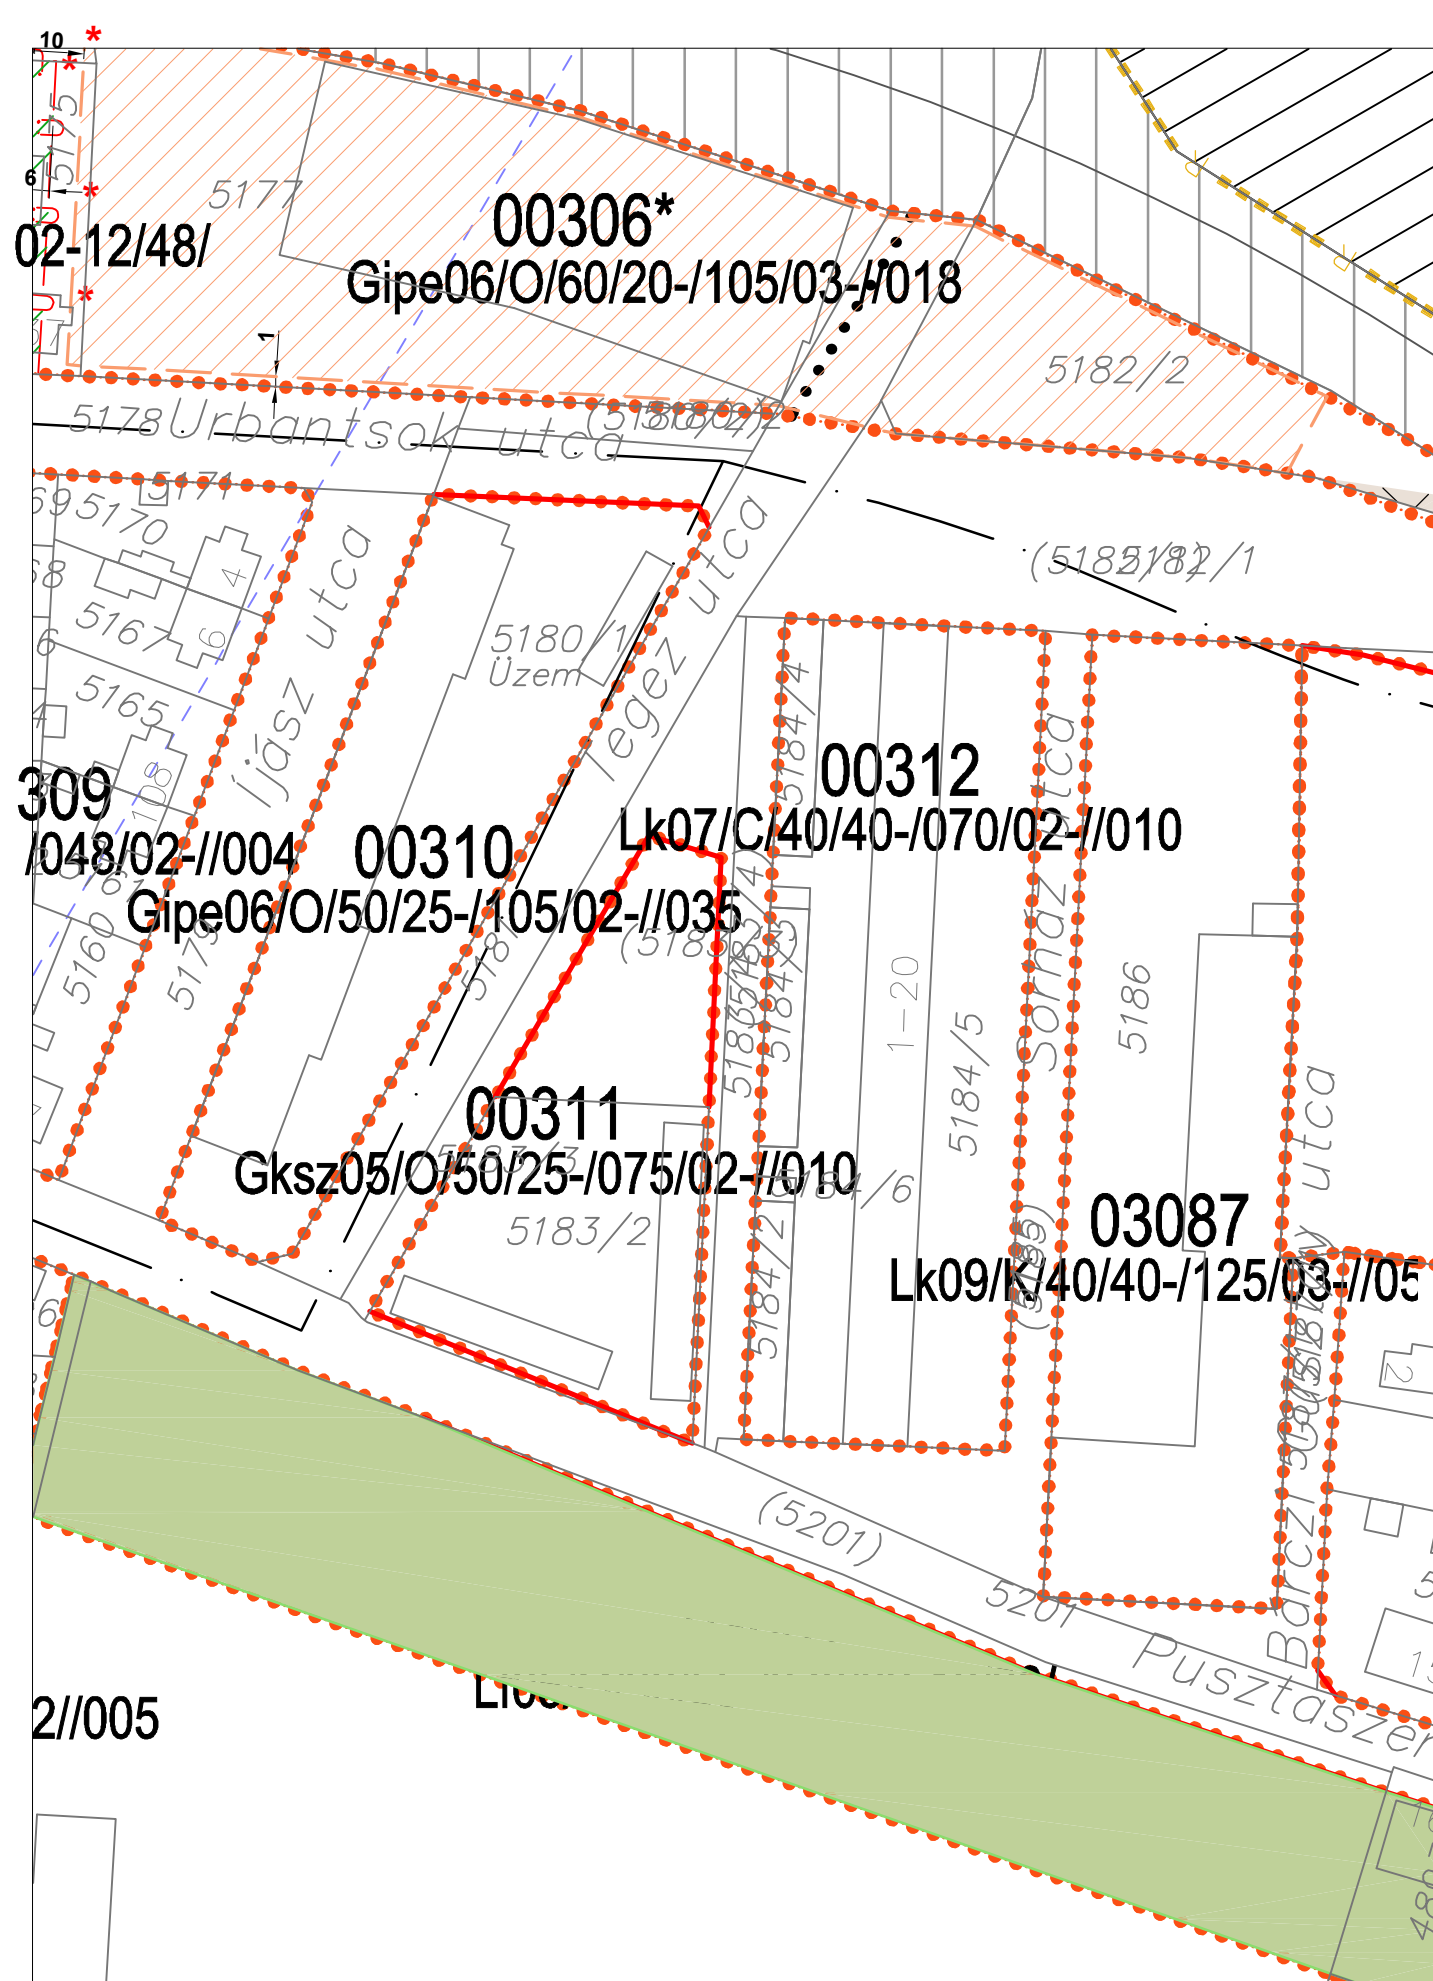

Módosítás előtt

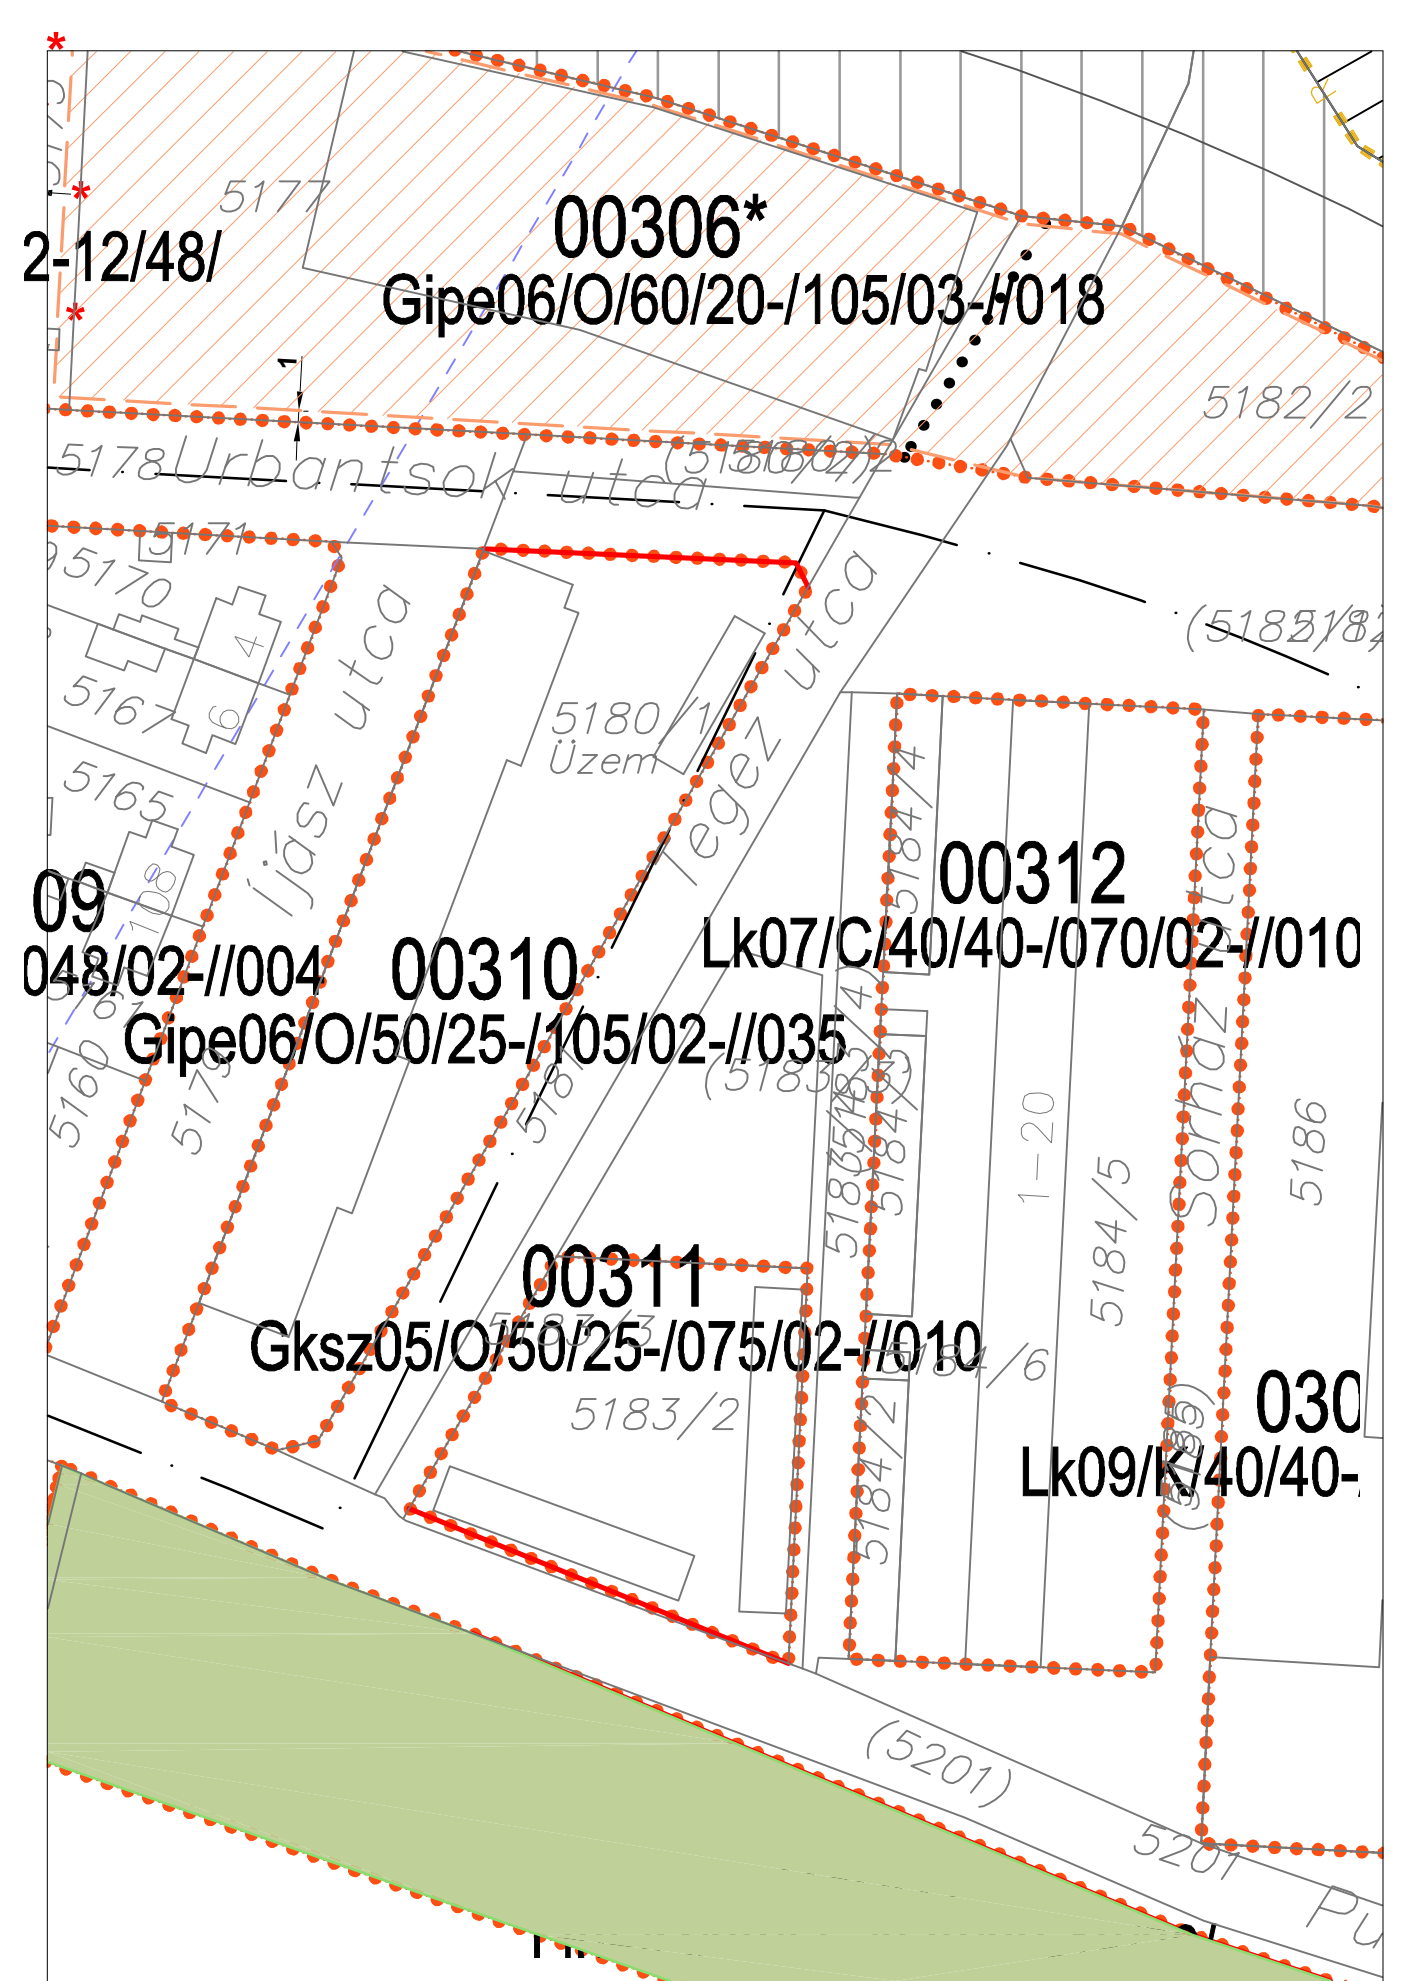

SZTM 2018-001 Győr - Gyárváros Tegez u. 5183/3 hrsz.-ú telek Gksz-ből közterületbe sorolása