



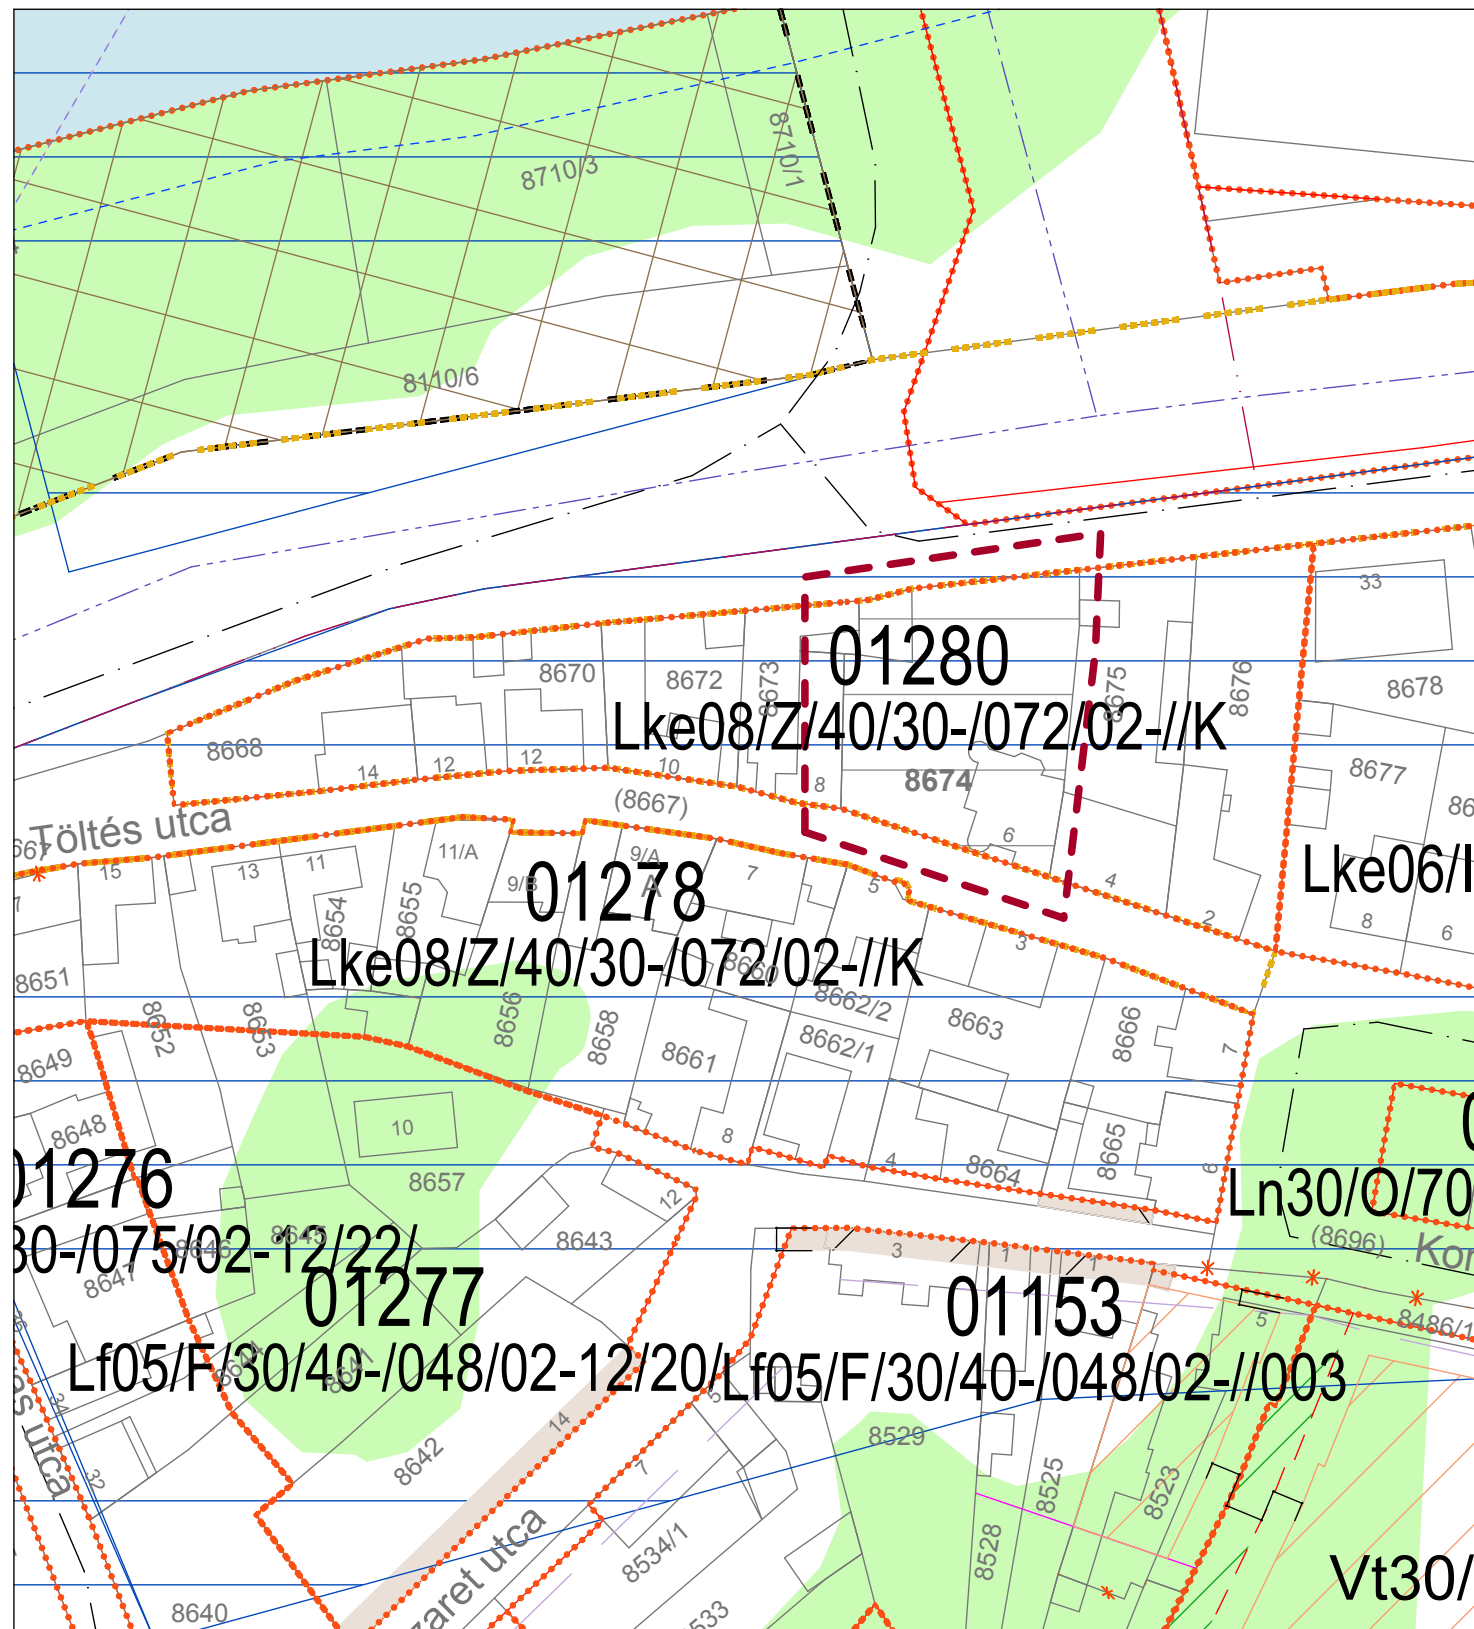

HATÁLYOS SZABÁLYOZÁS

SZTM 2018-005 Győr, Sziget - Töltésszer, Töltés u közötti 01280 s. övezet, 8674 hrsz. javasolt telekosztás
M = 1: 1 000

314/2012 Kormányrendelet 42/A. § szerinti állami főépítési eljárás

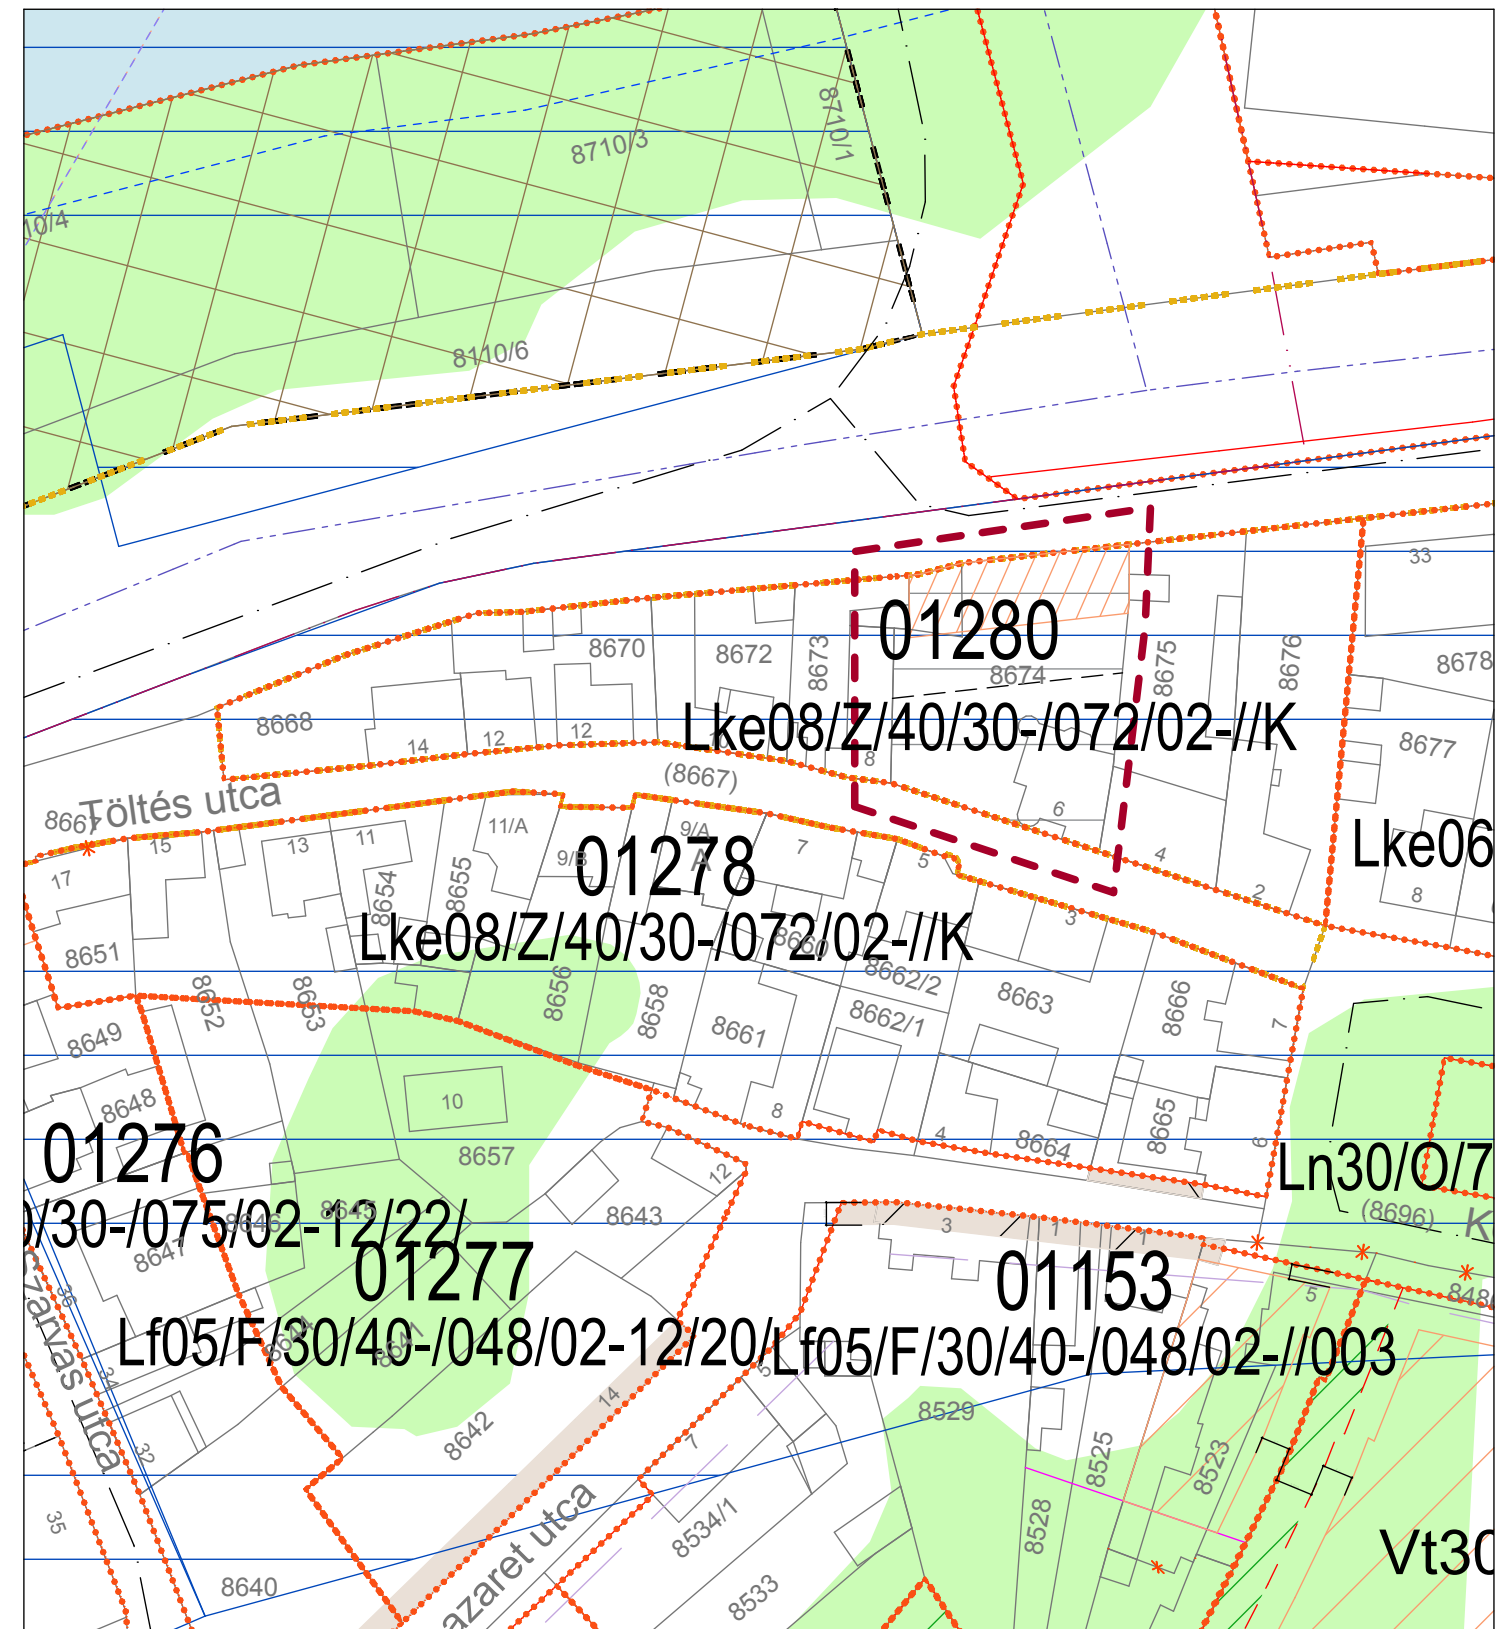

SZABÁLYOZÁSI MÓDOSÍTÁSA