



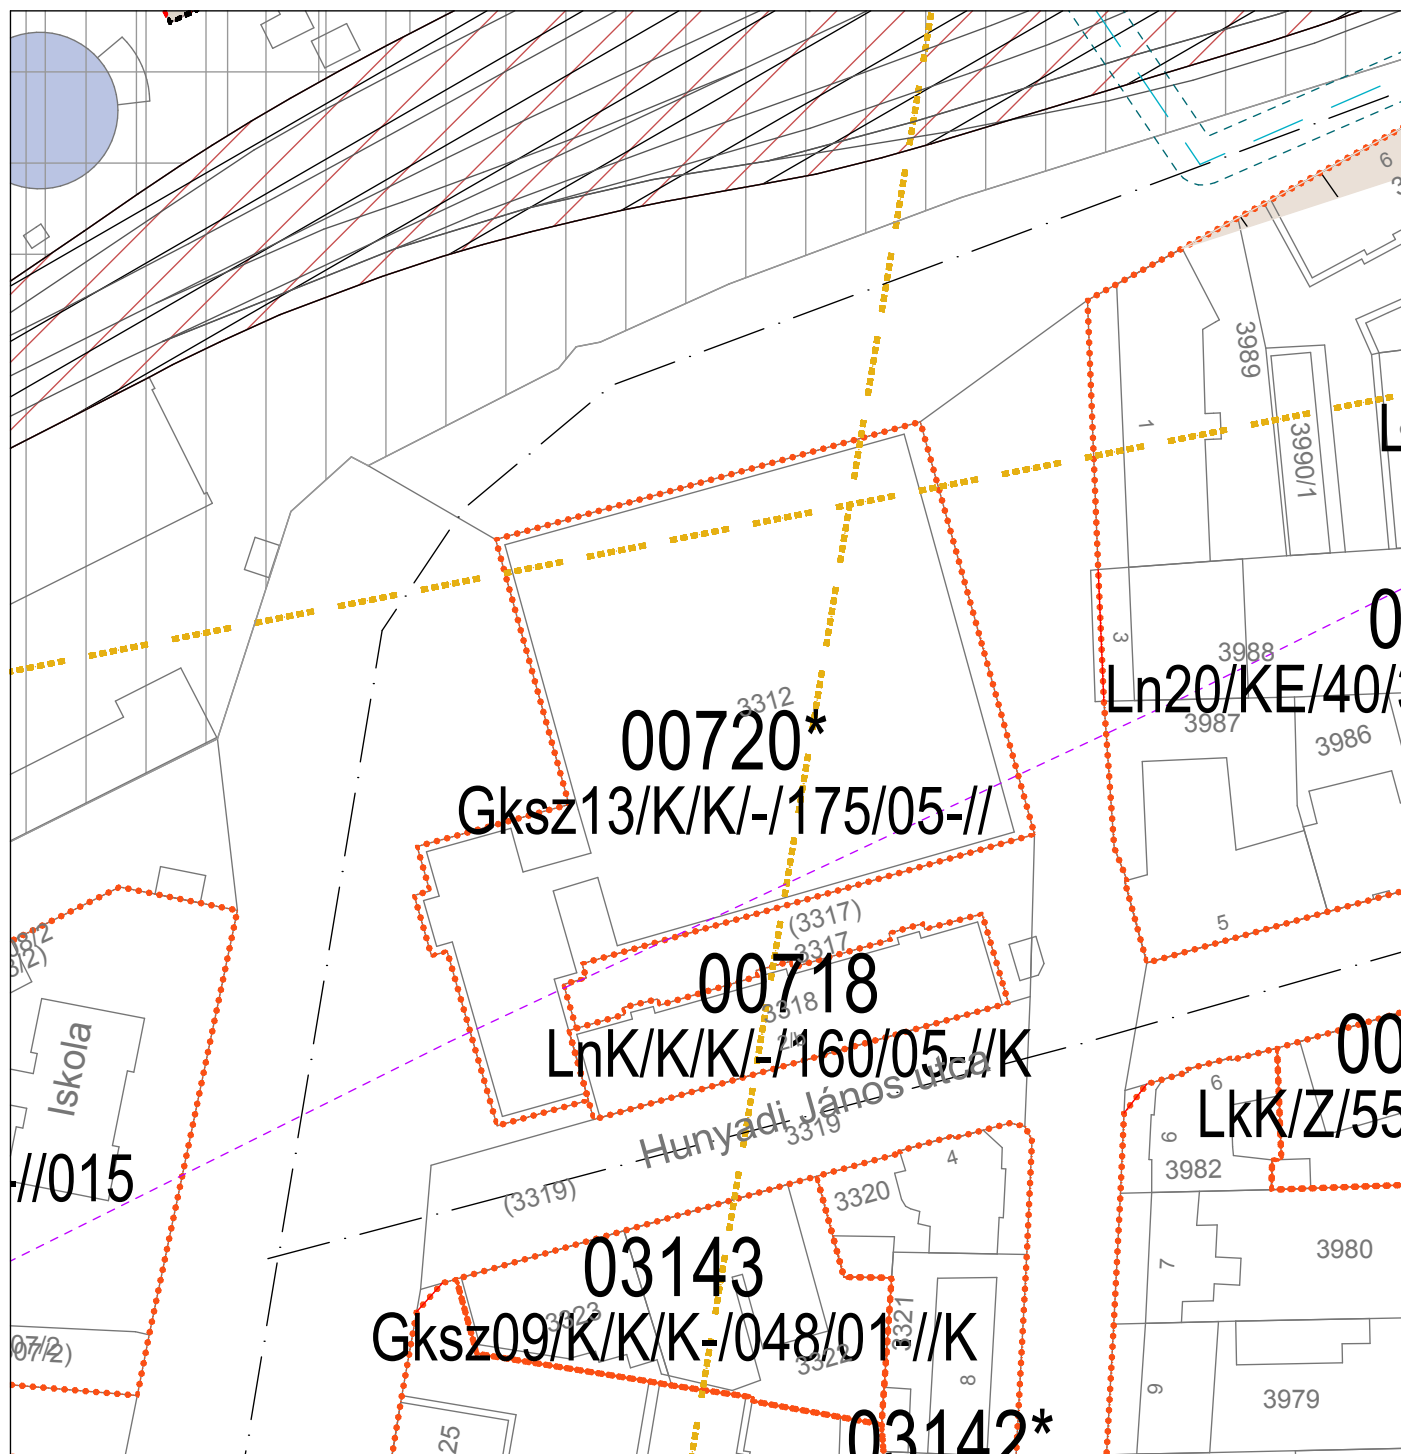

HATÁLYOS SZABÁLYOZÁS

SZTM 2018-006 Győr, Nádorváros - Nádor Irodaközpont telekkiegészítése (00720 sz. övezet)
M = 1: 1 000

314/2012 Kormányrendelet 41. § szerinti egyszerűsített eljárás - Szakmai záróvéleményezés

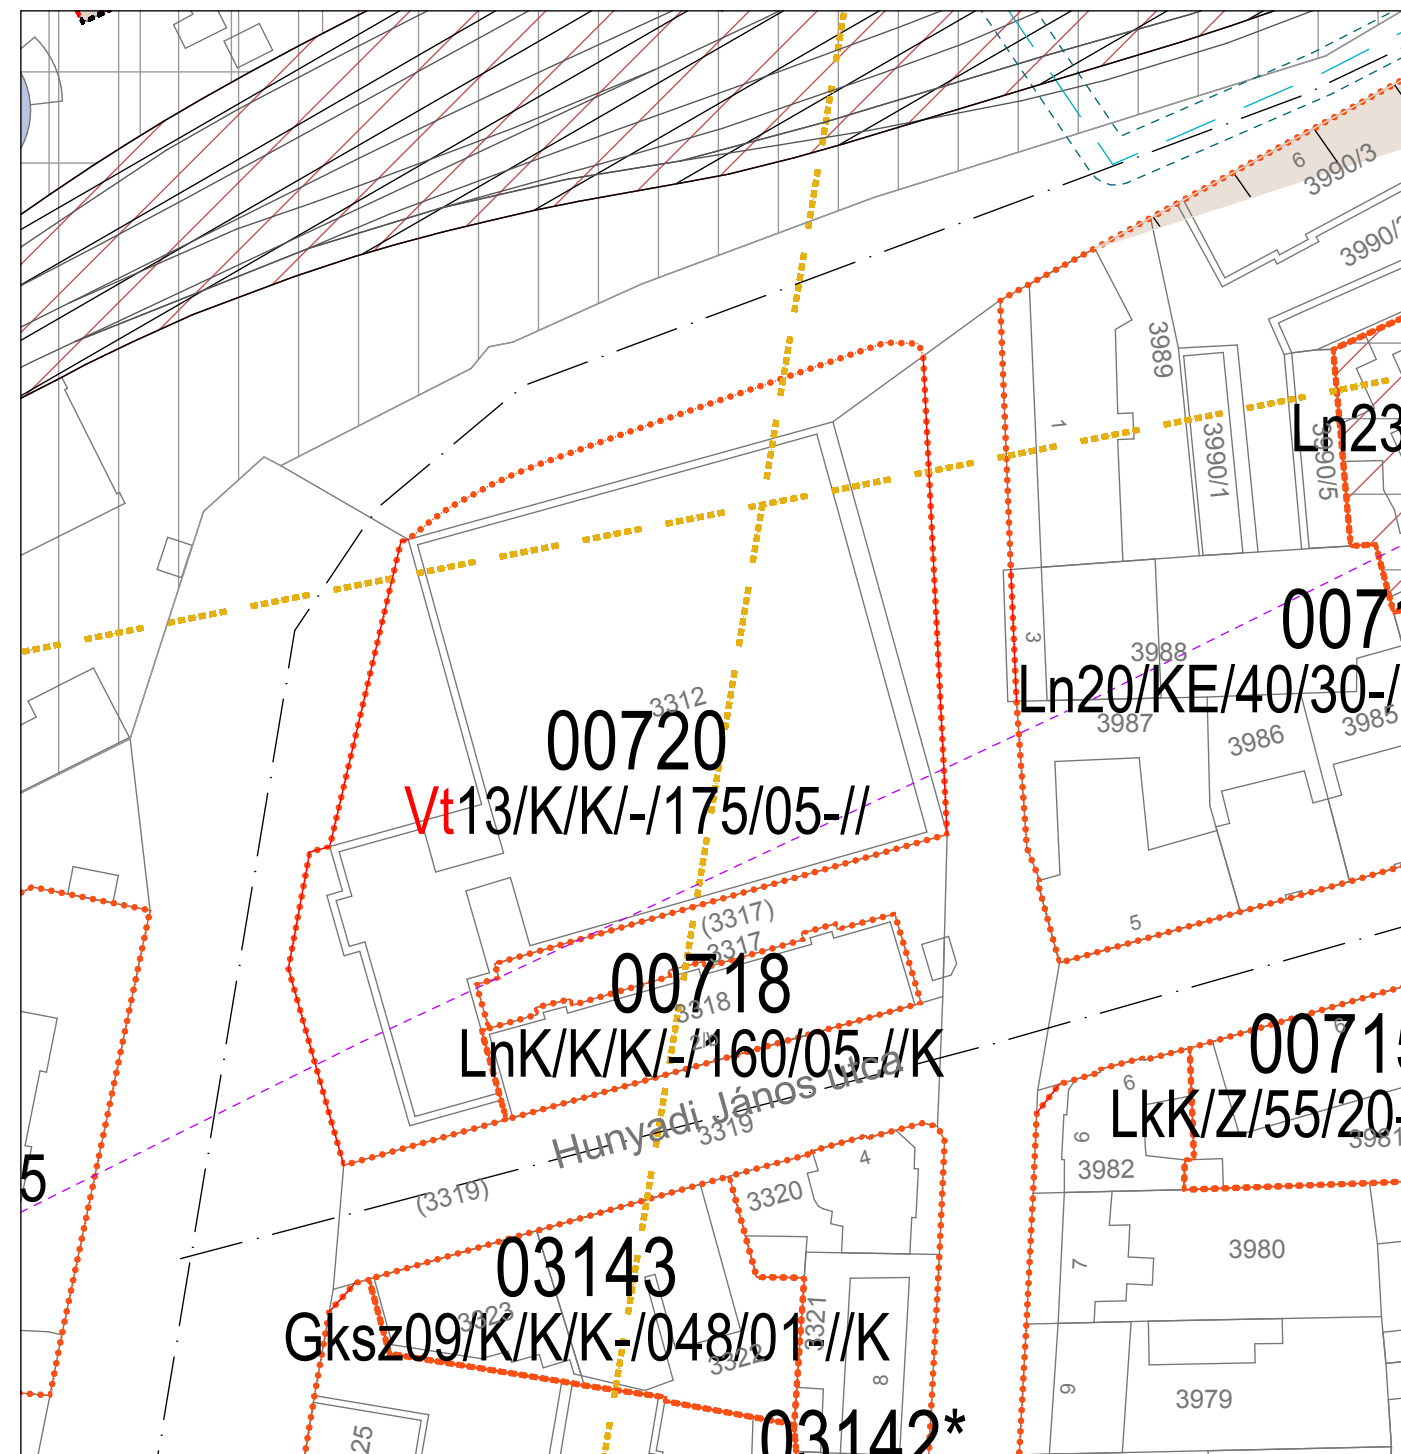

SZABÁLYOZÁSI JAVASLAT