
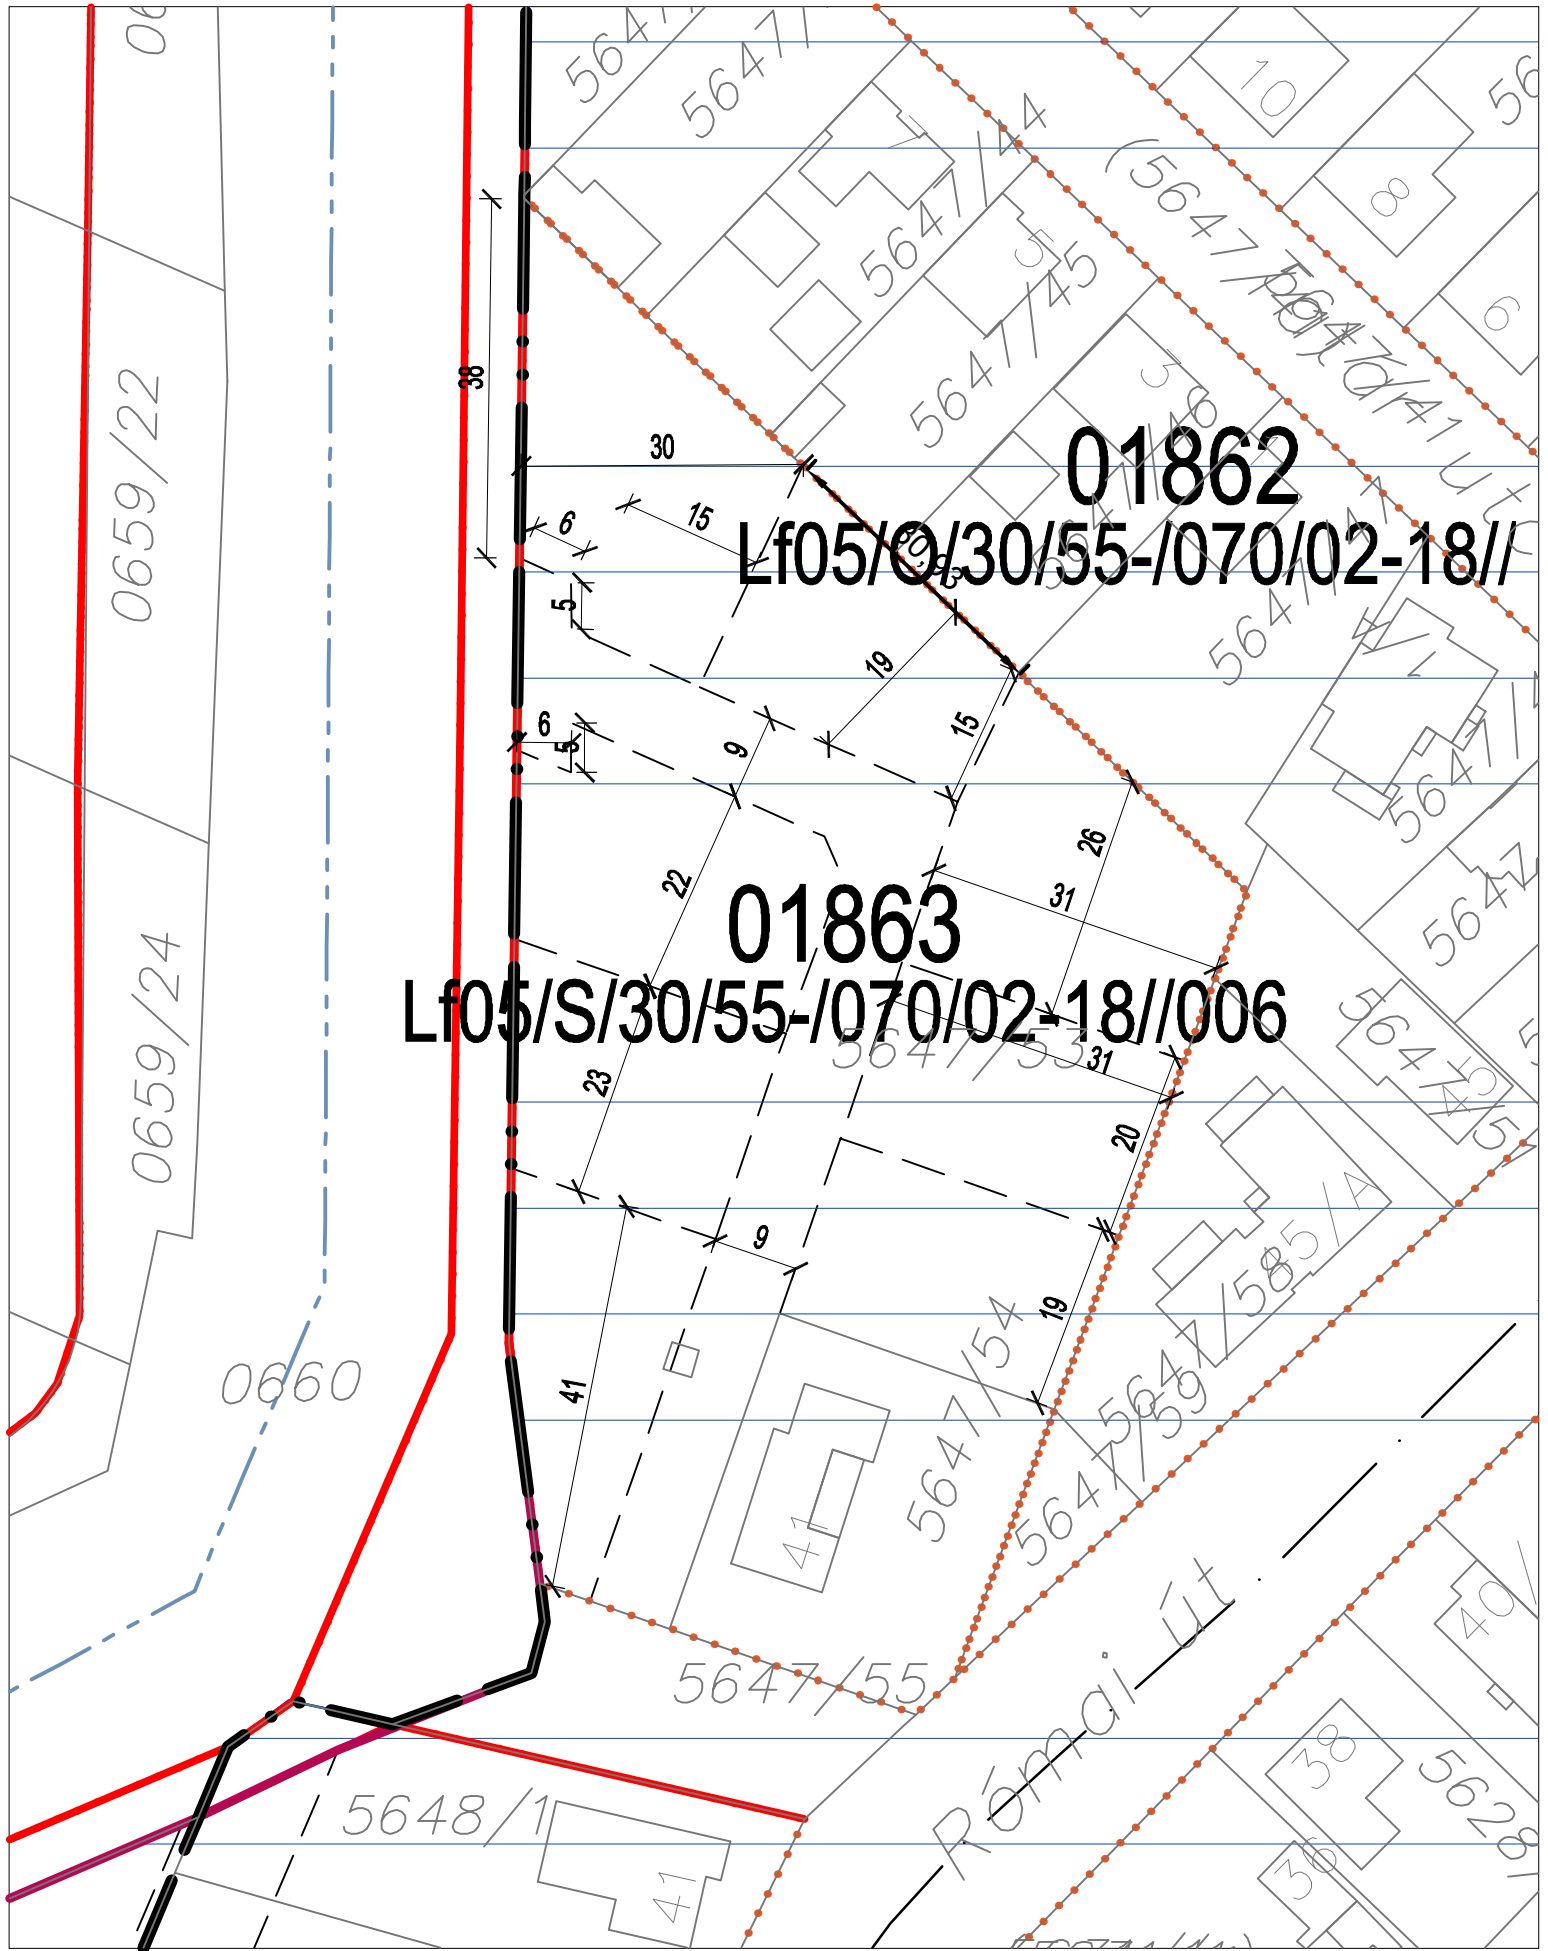


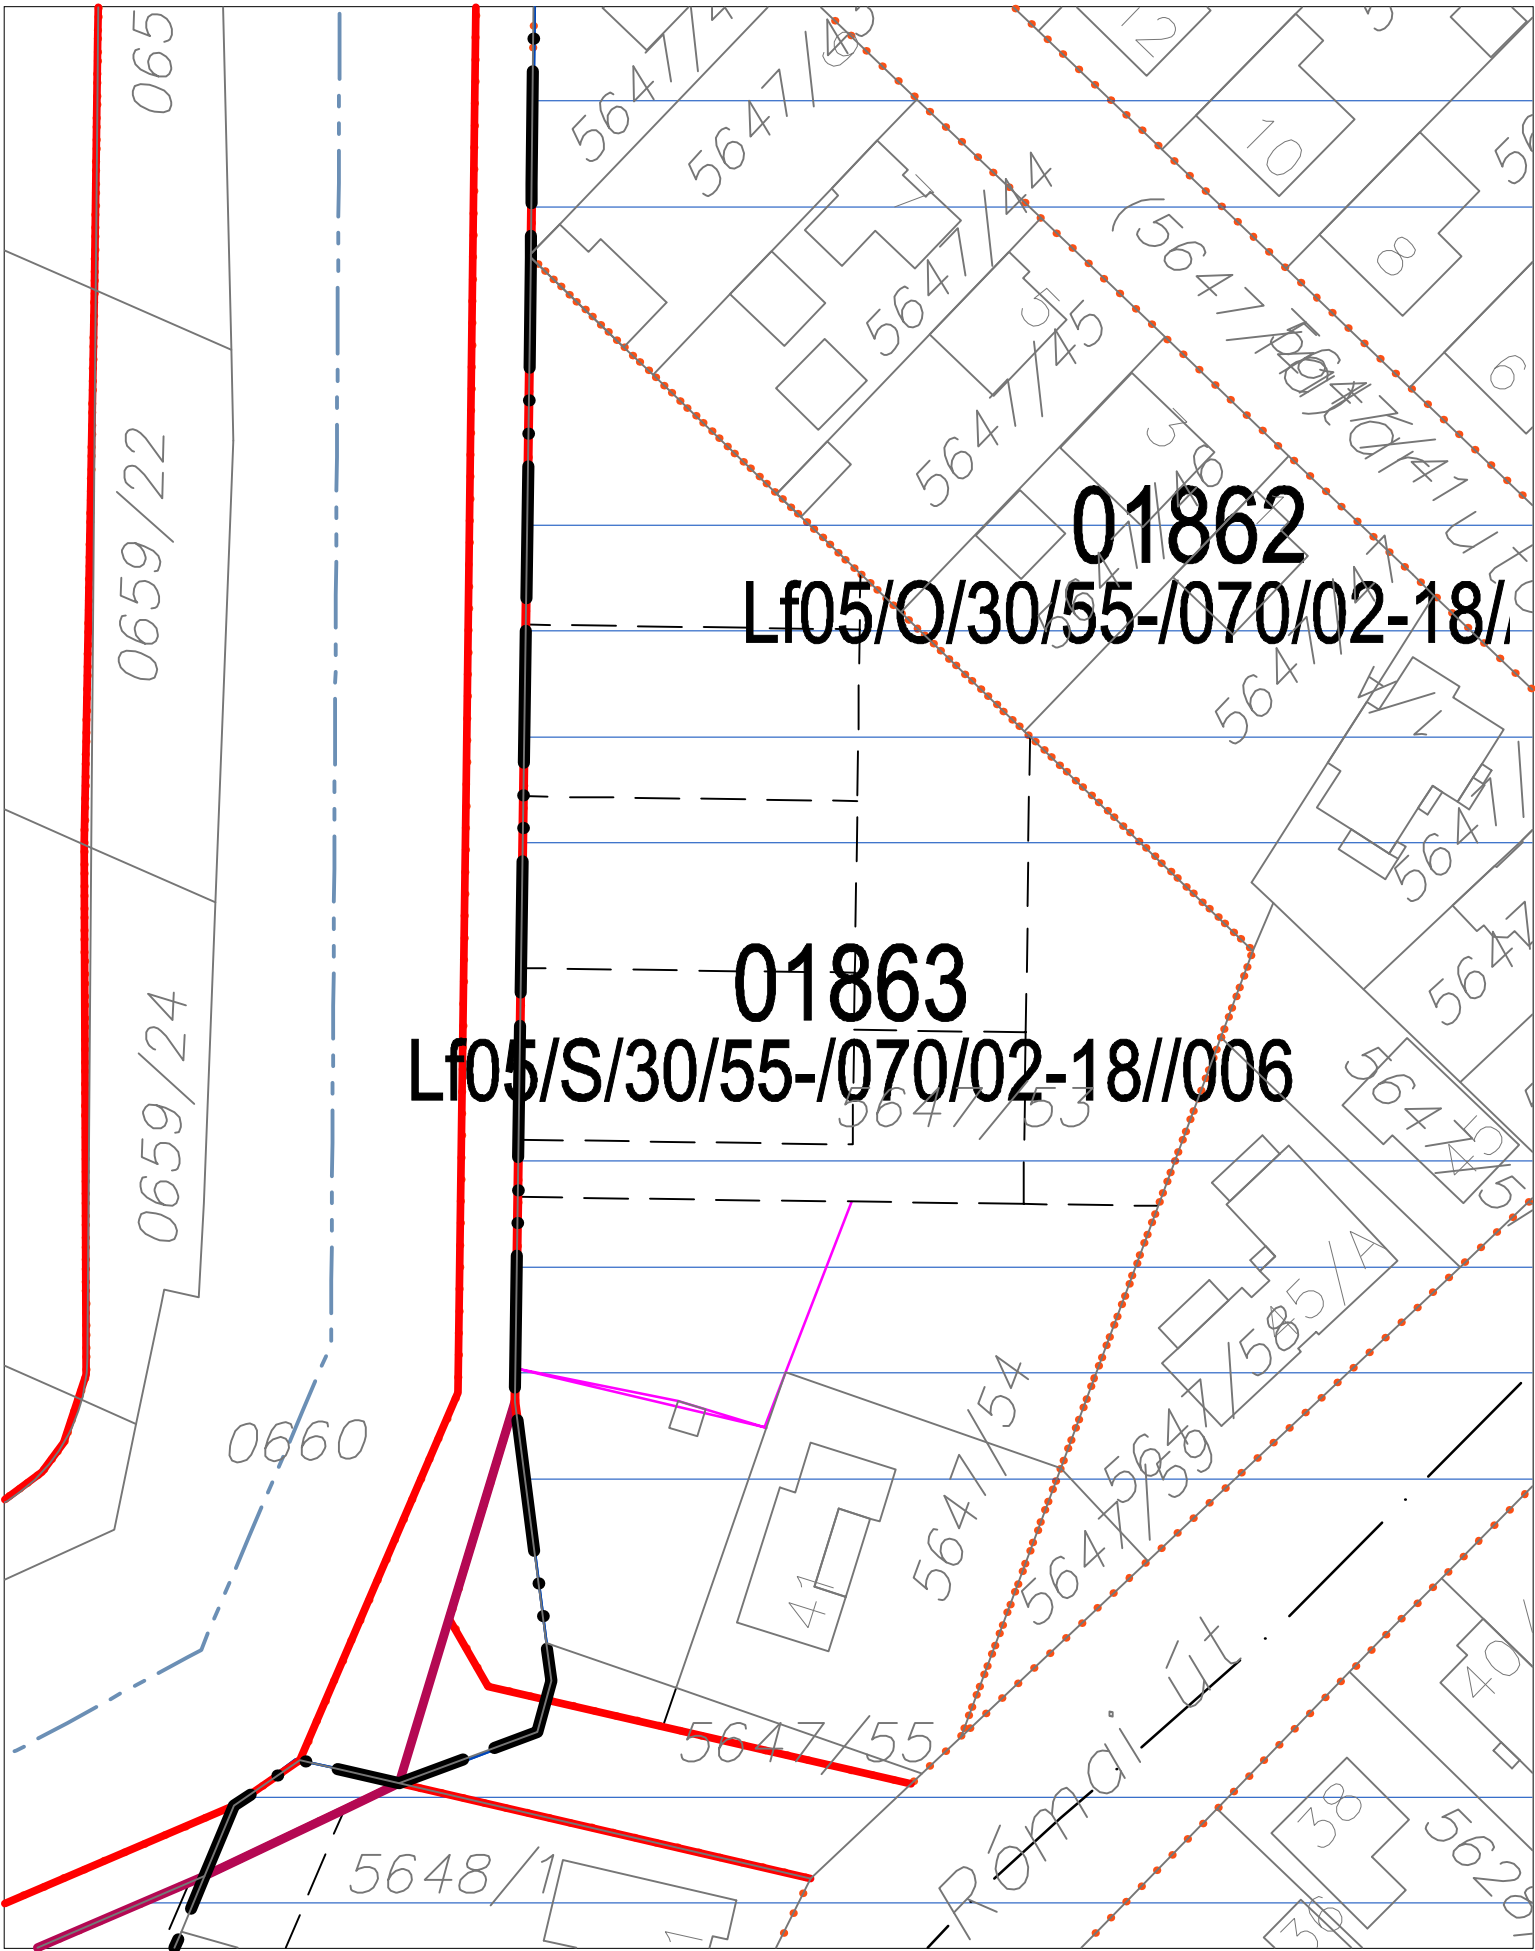

SZTM 2018-013

Győr-Likócs, 5643/53 hrsz. telek újraosztása
Egyszerűsített eljárás véleményvezés