



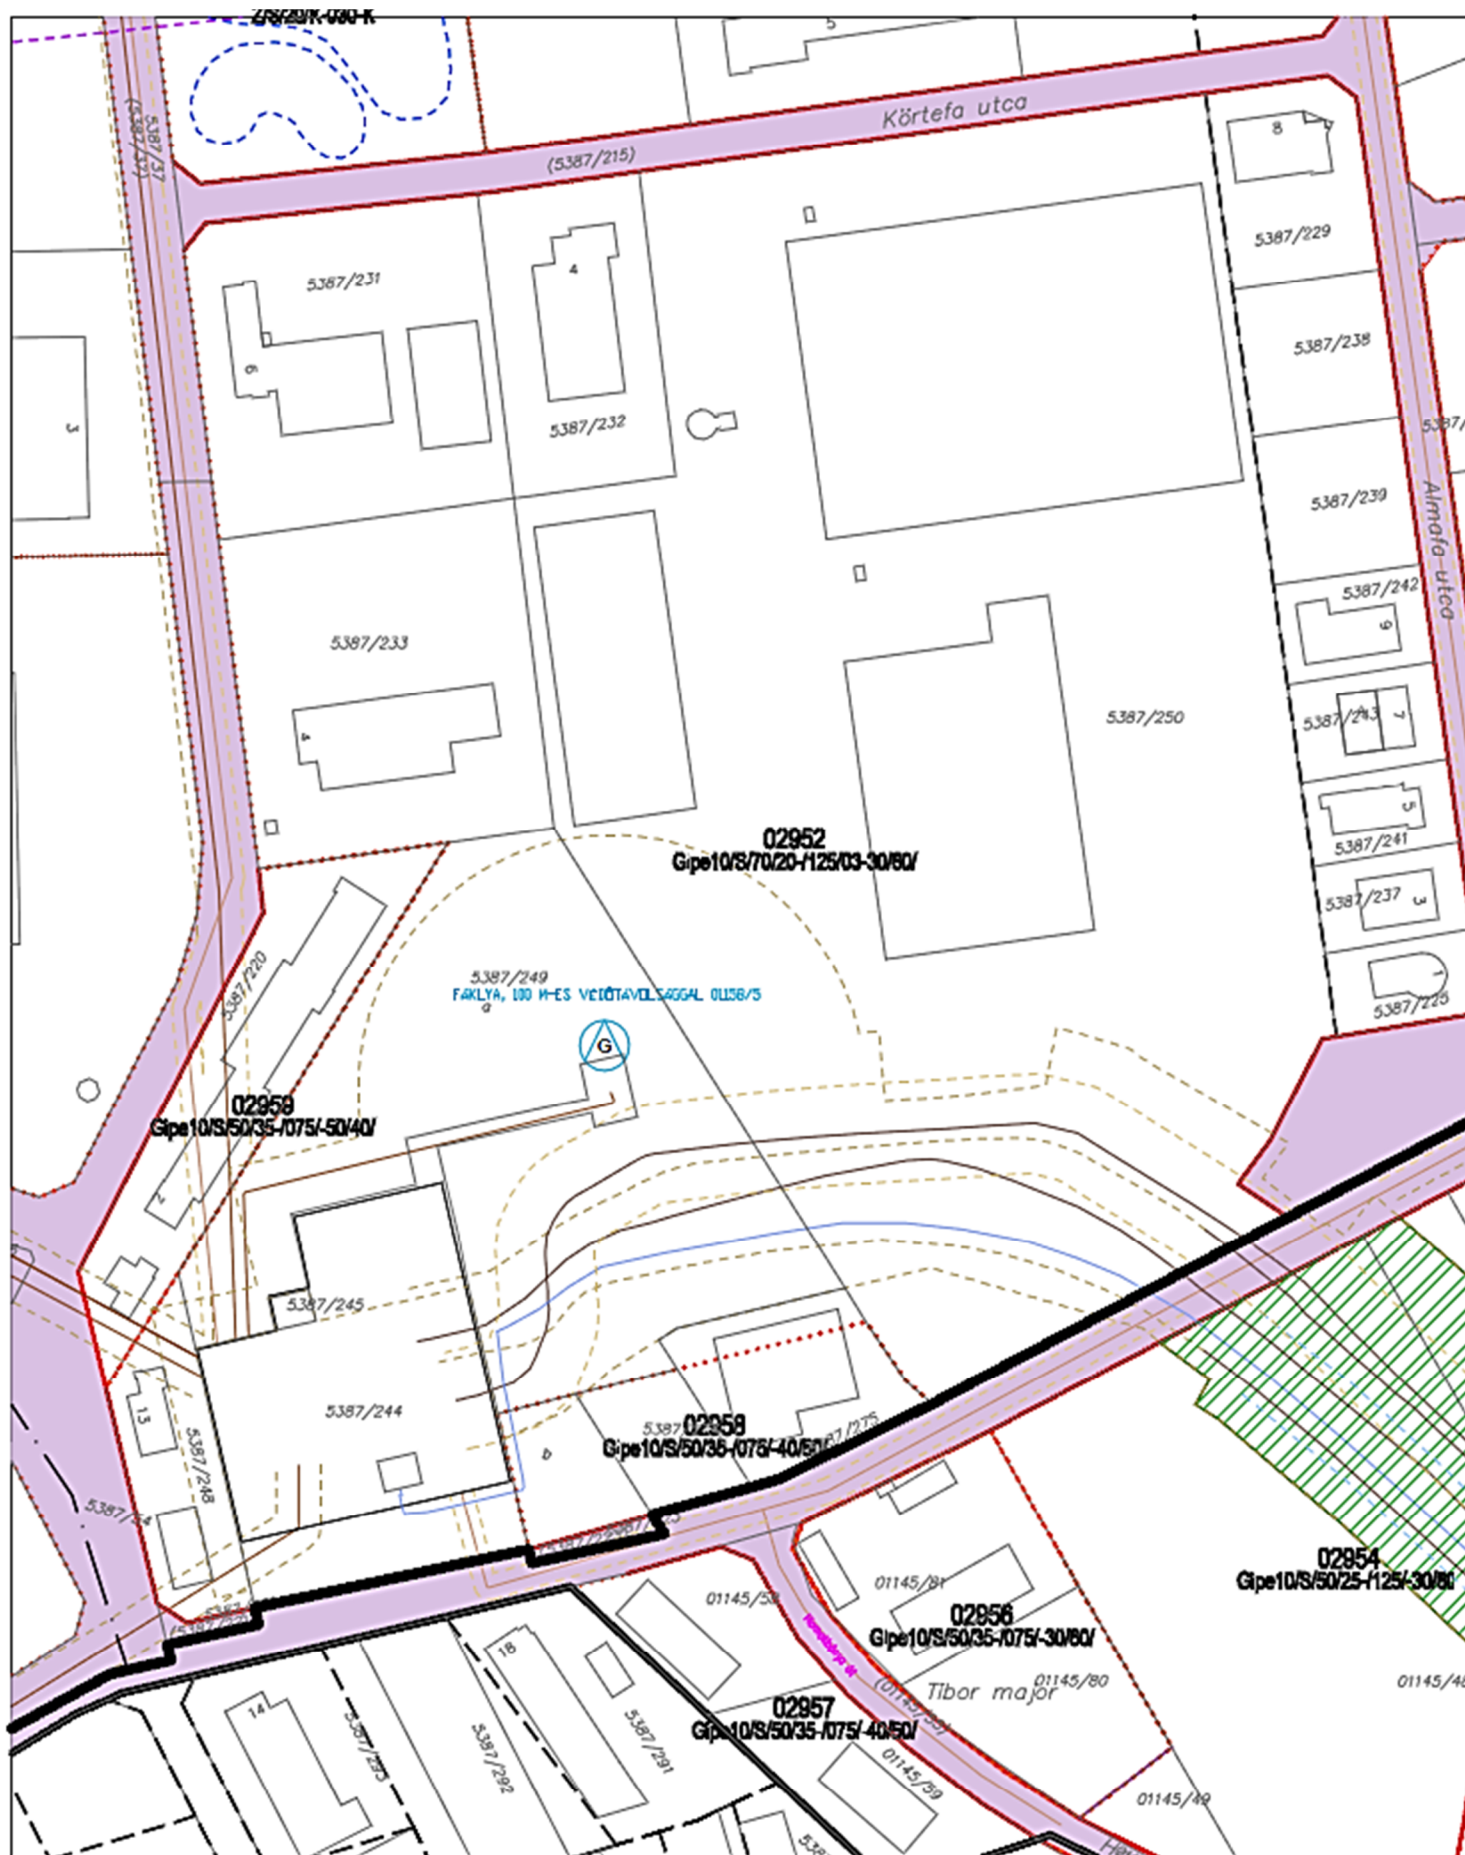

Módosítás előtt

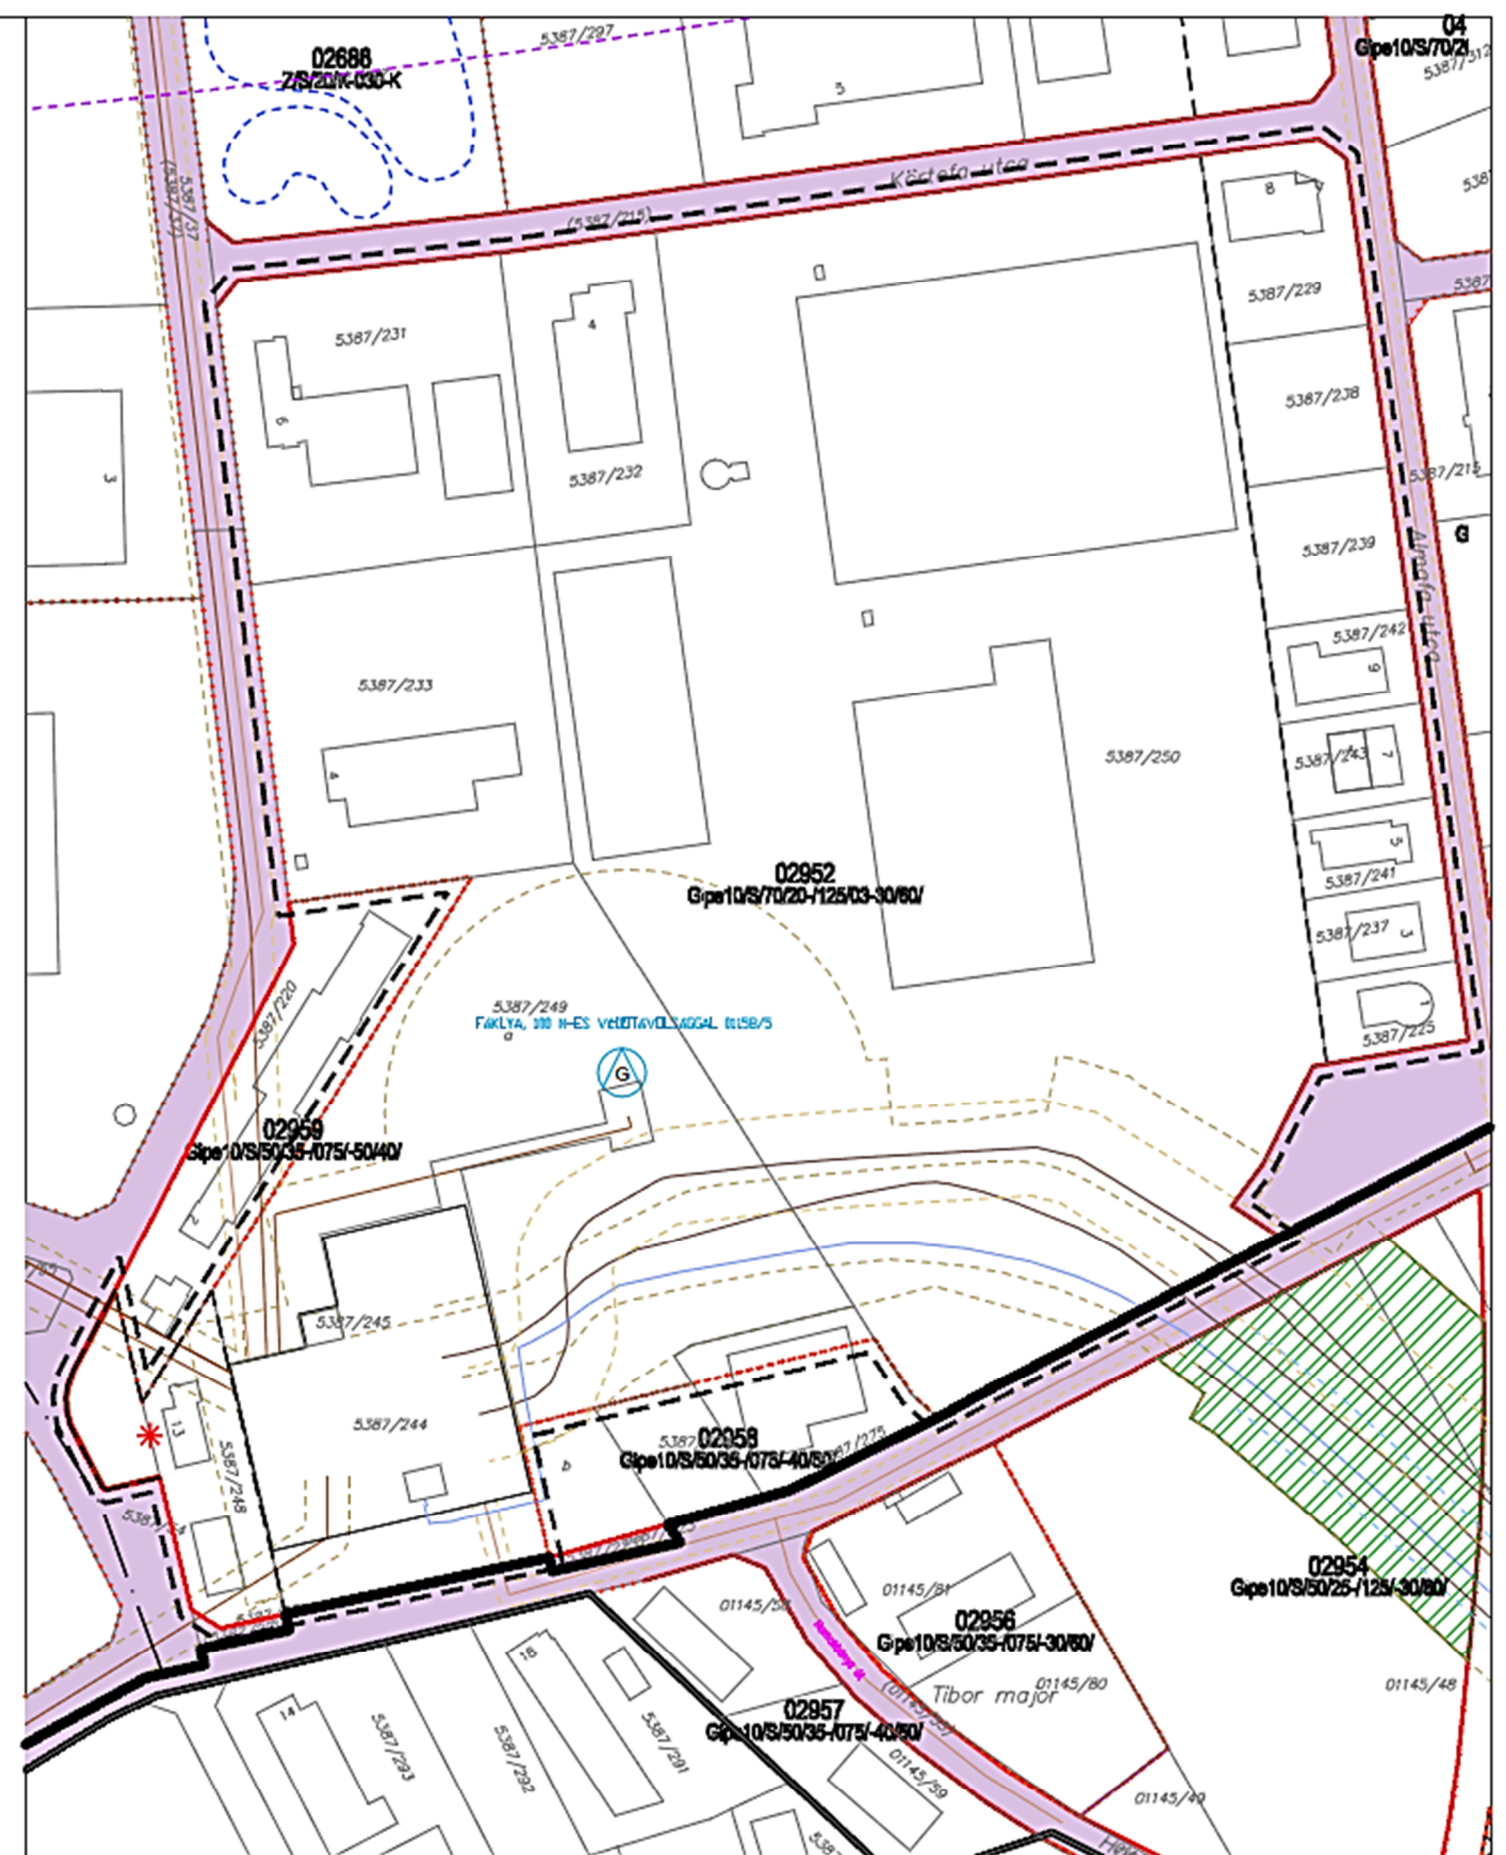

Módosított állapot

SZTM 2018-014

Győri Ipari Park 5387/54 hrsz.-ú útterületből beépítésre szánt terület kijelölése
312/2012. (XI.08.) Korm. rend. _Teljes eljárás_ véleményezés

27/2018. (XI. 16.) ök. rendelettel jóváhagyva