



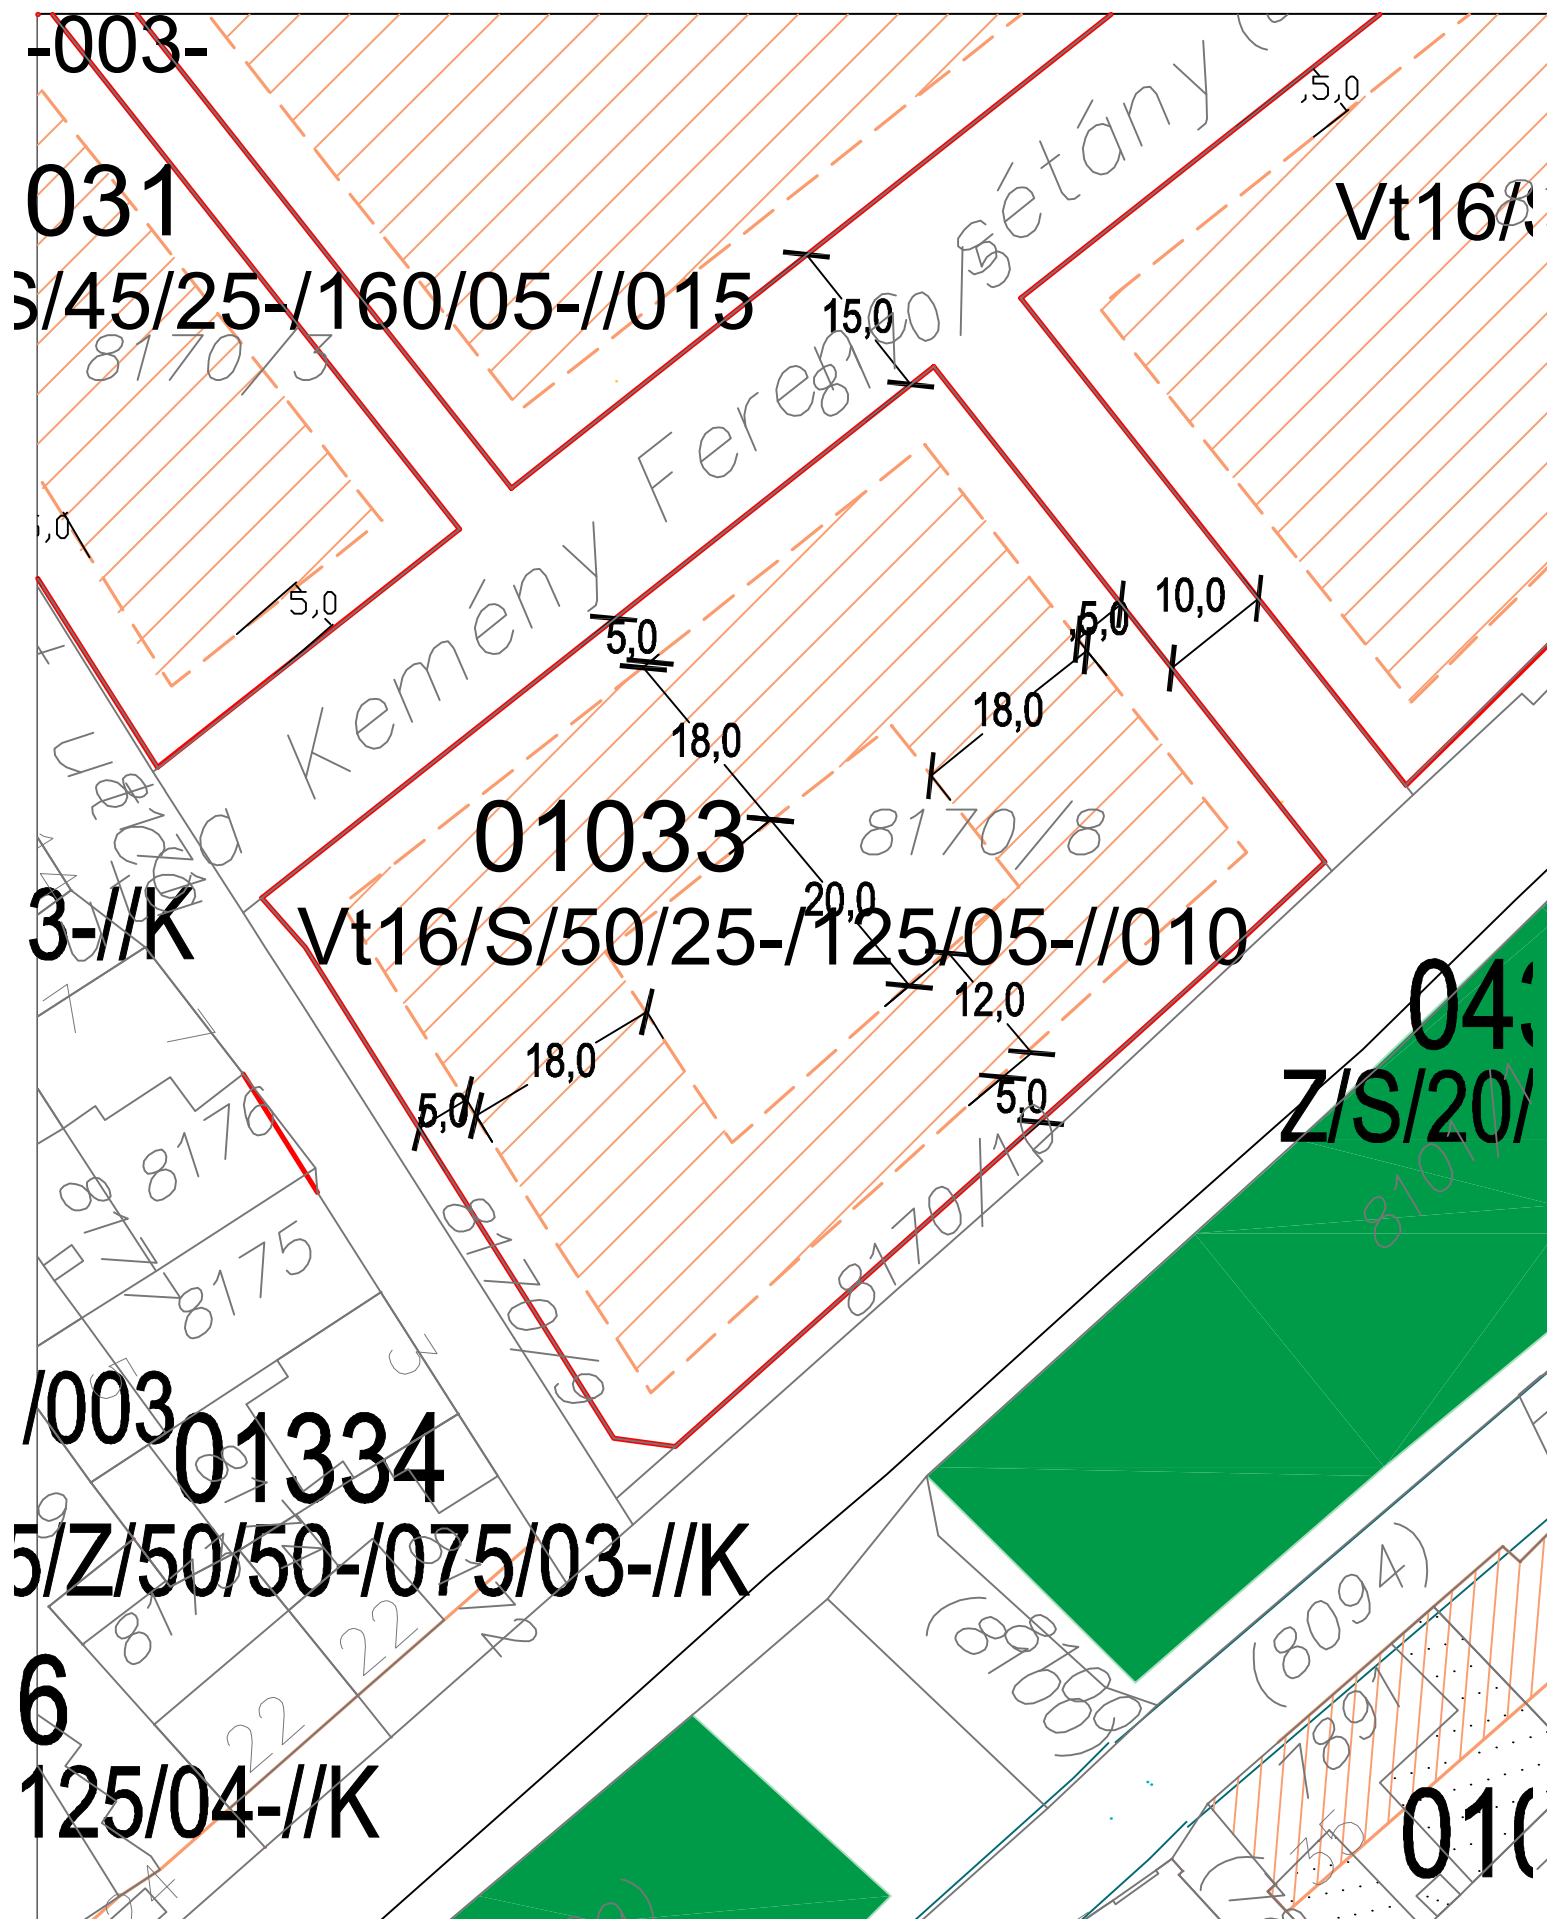

Módosítás előtt

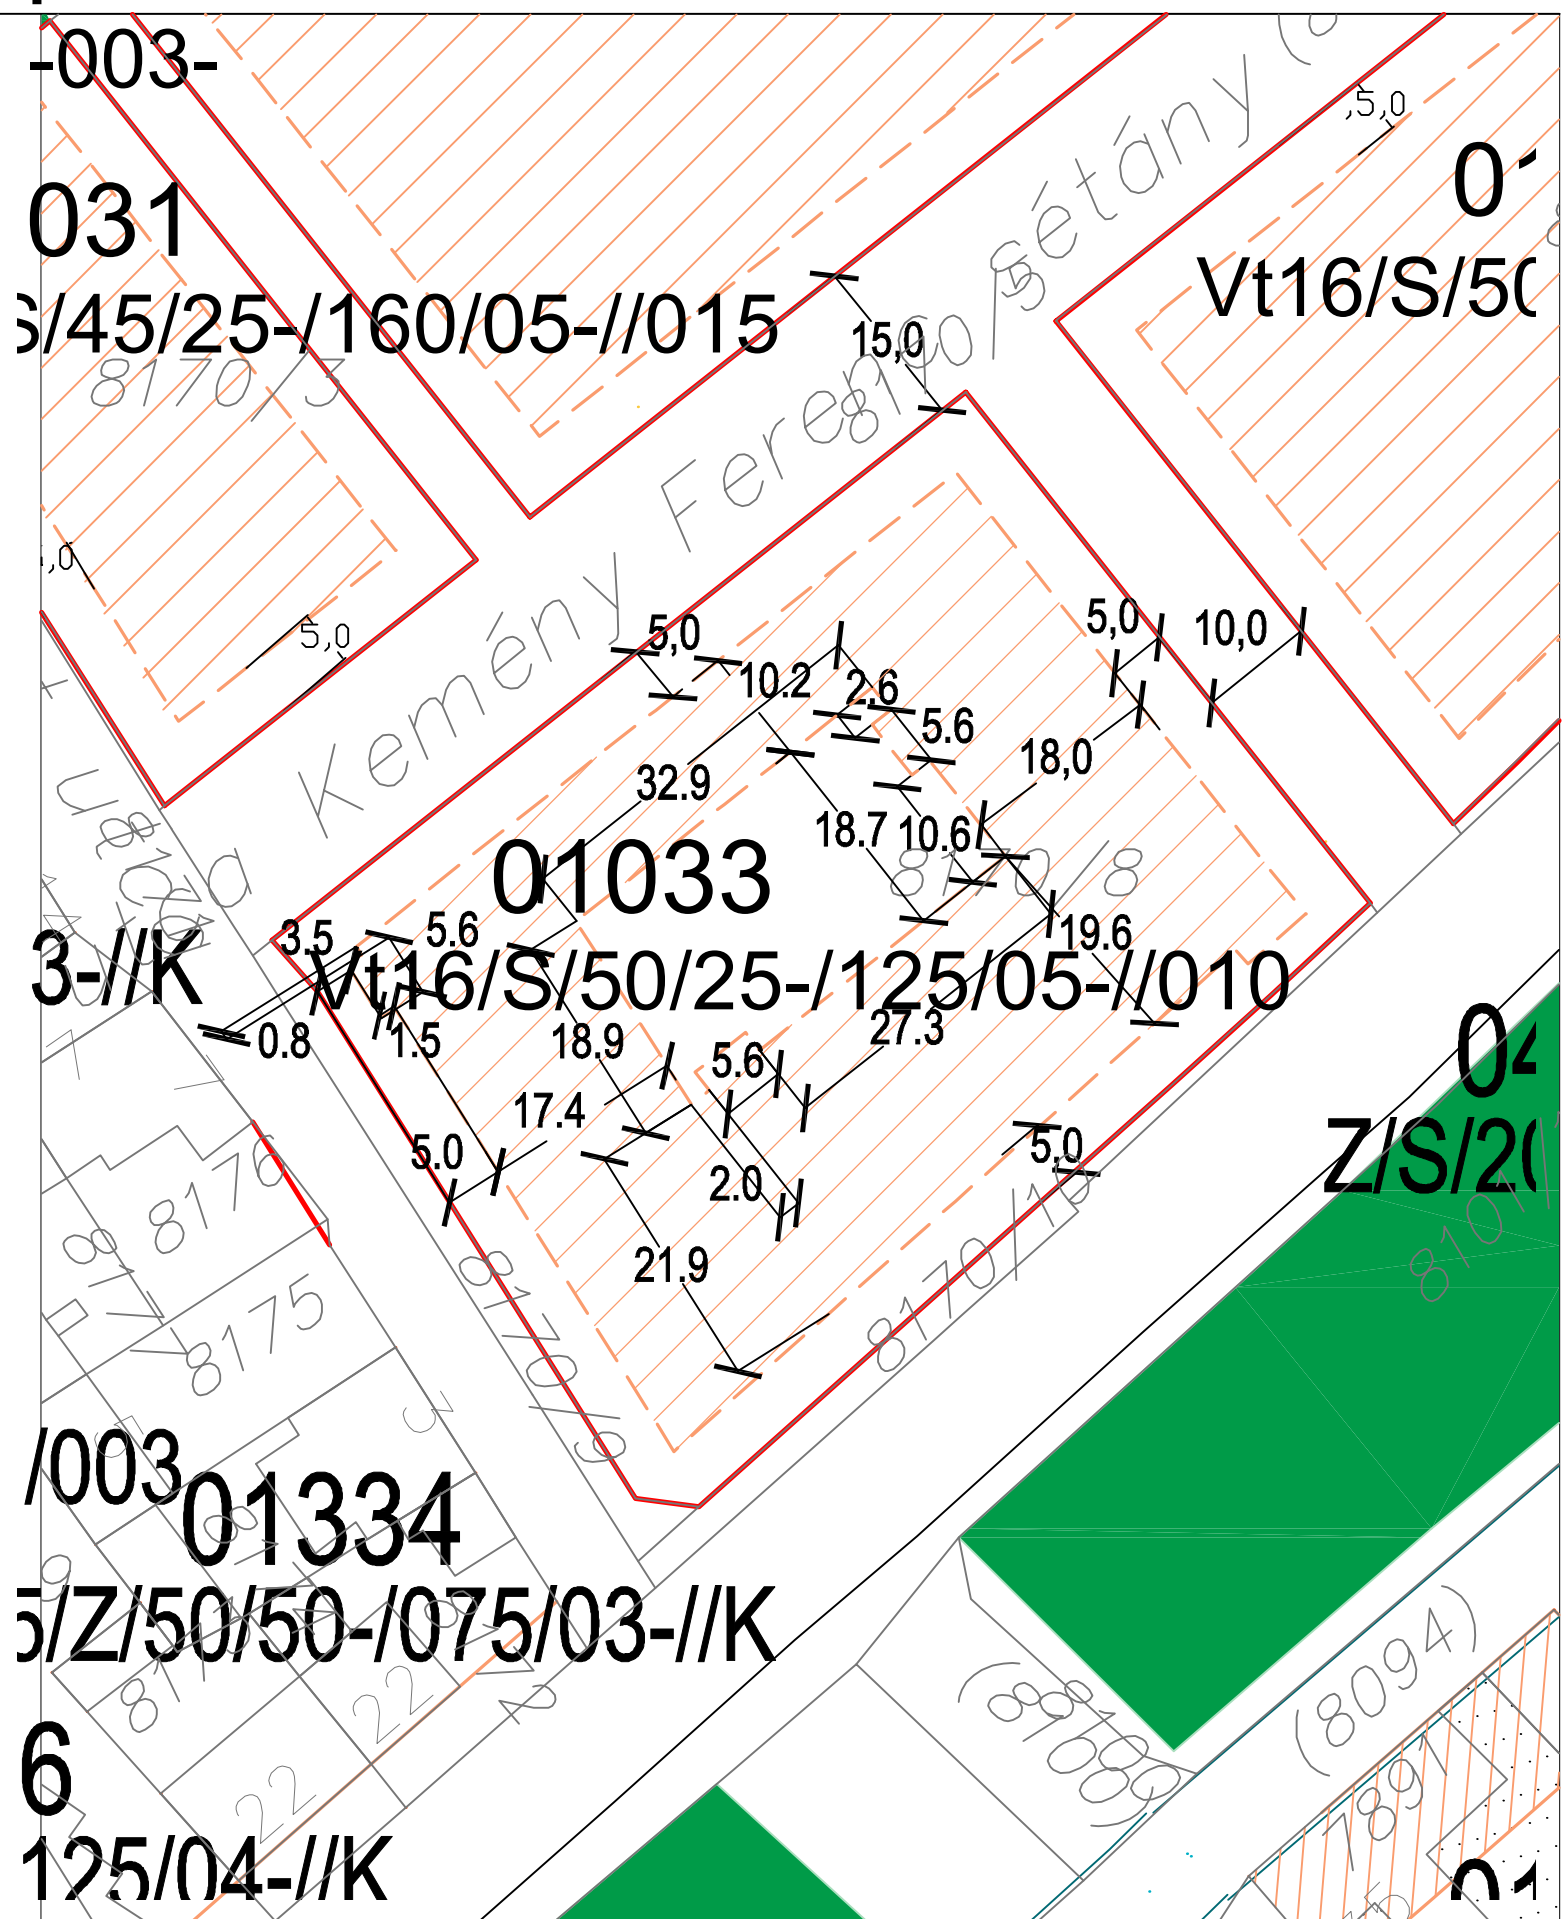

Módosított állapot

SZTM 2018-017

Győr, volt Olajgyár 8170/8 hrsz. építési hely korrekció
Állami főépítészti eljárás_partnerségi egyeztetés