
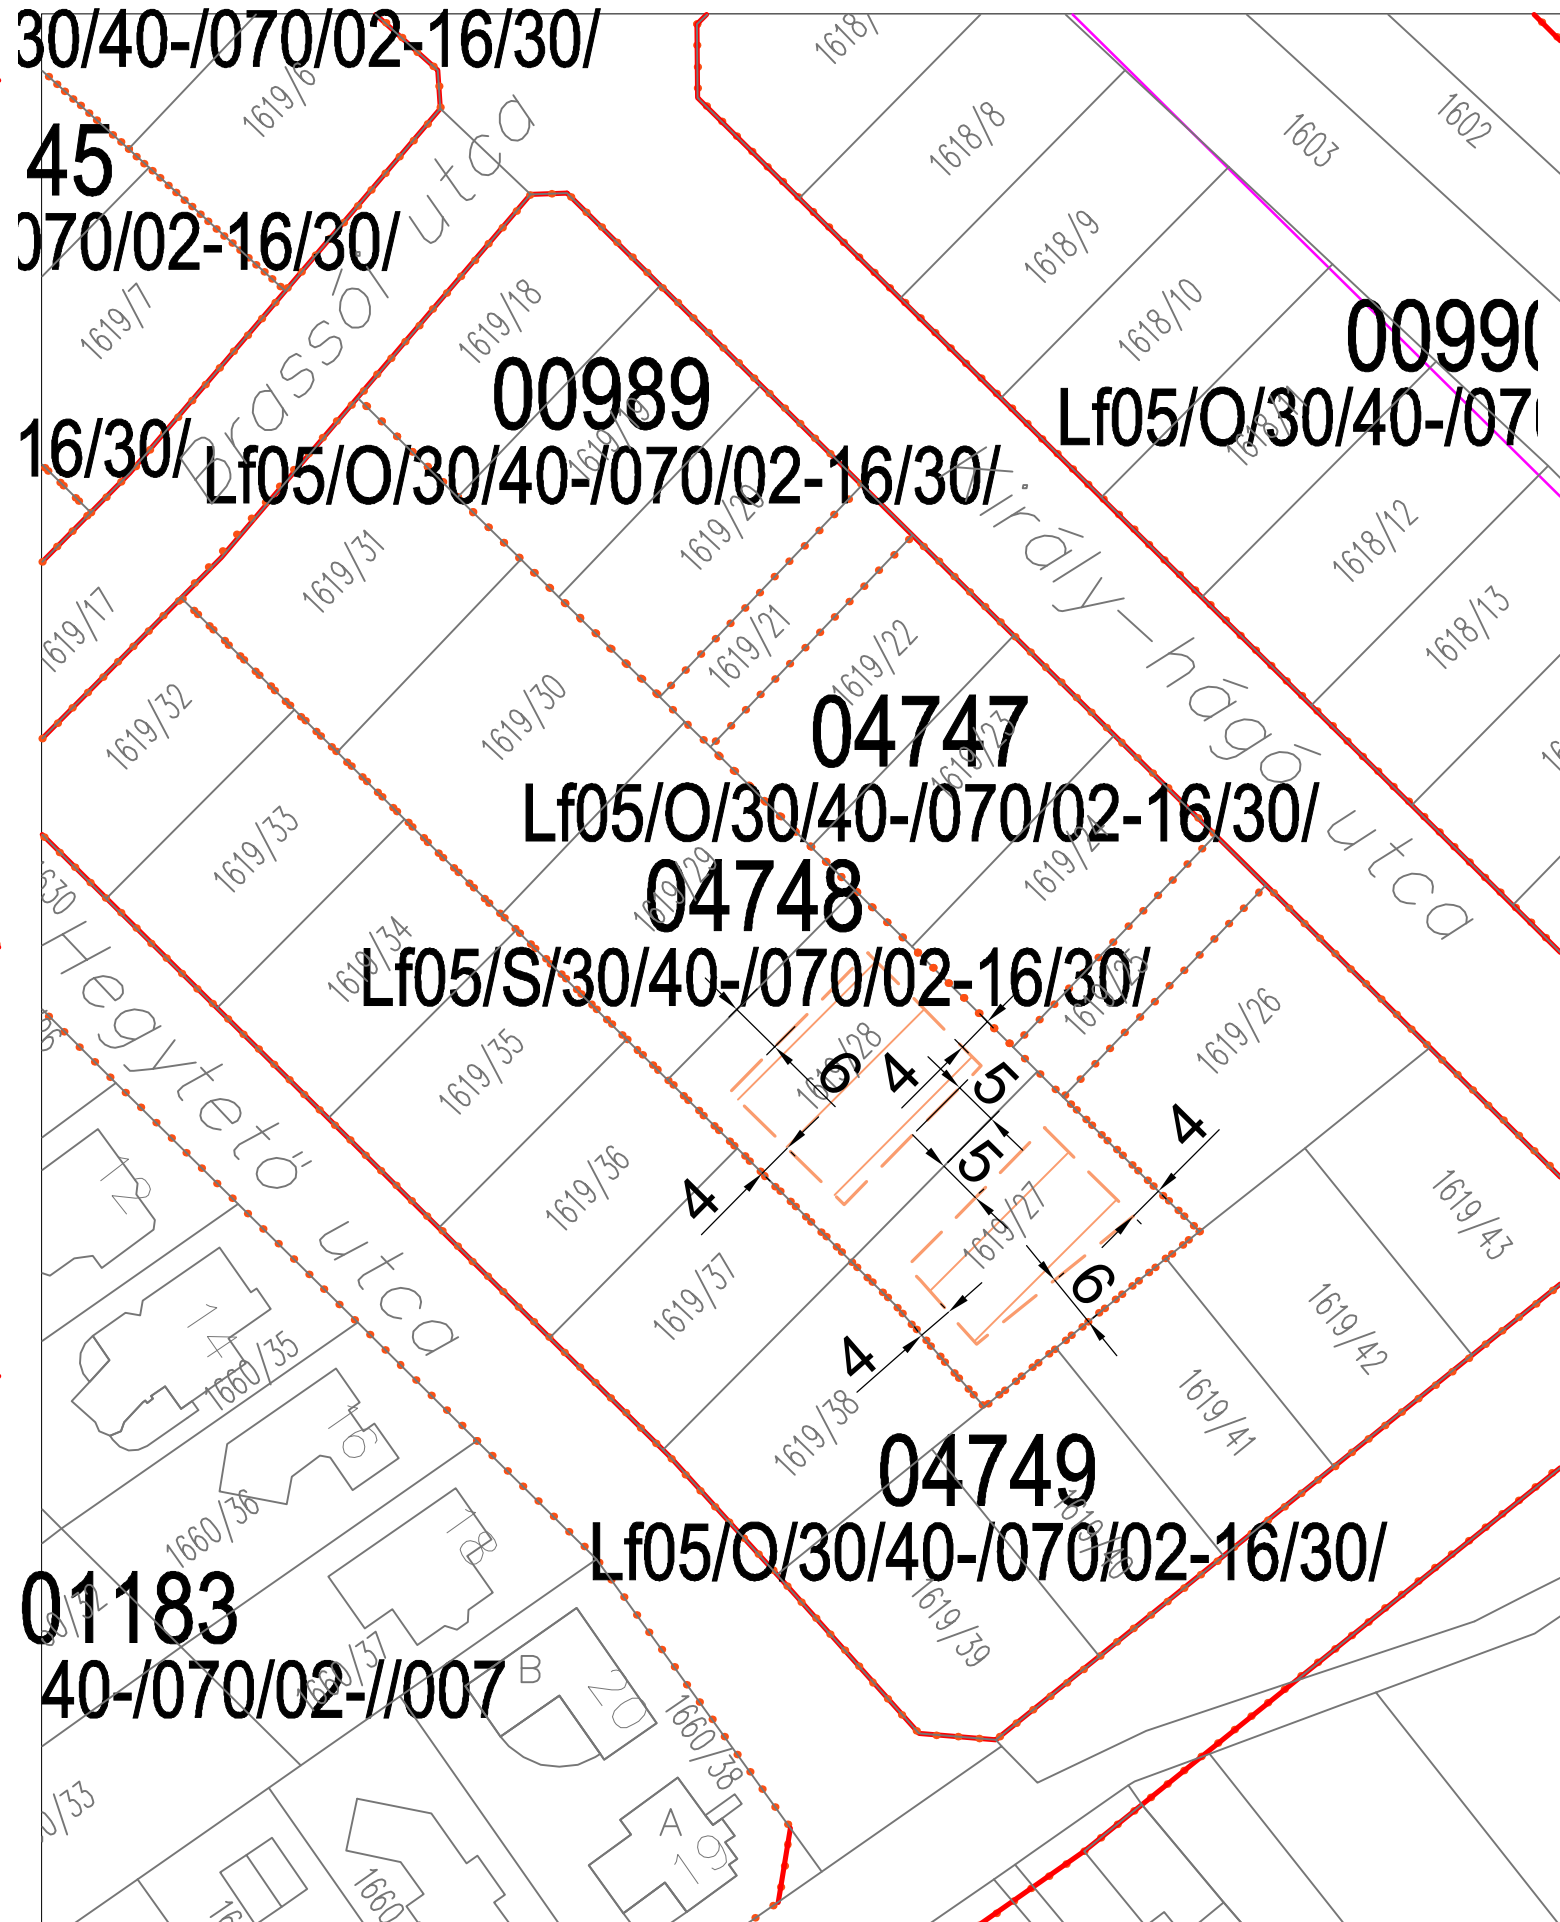


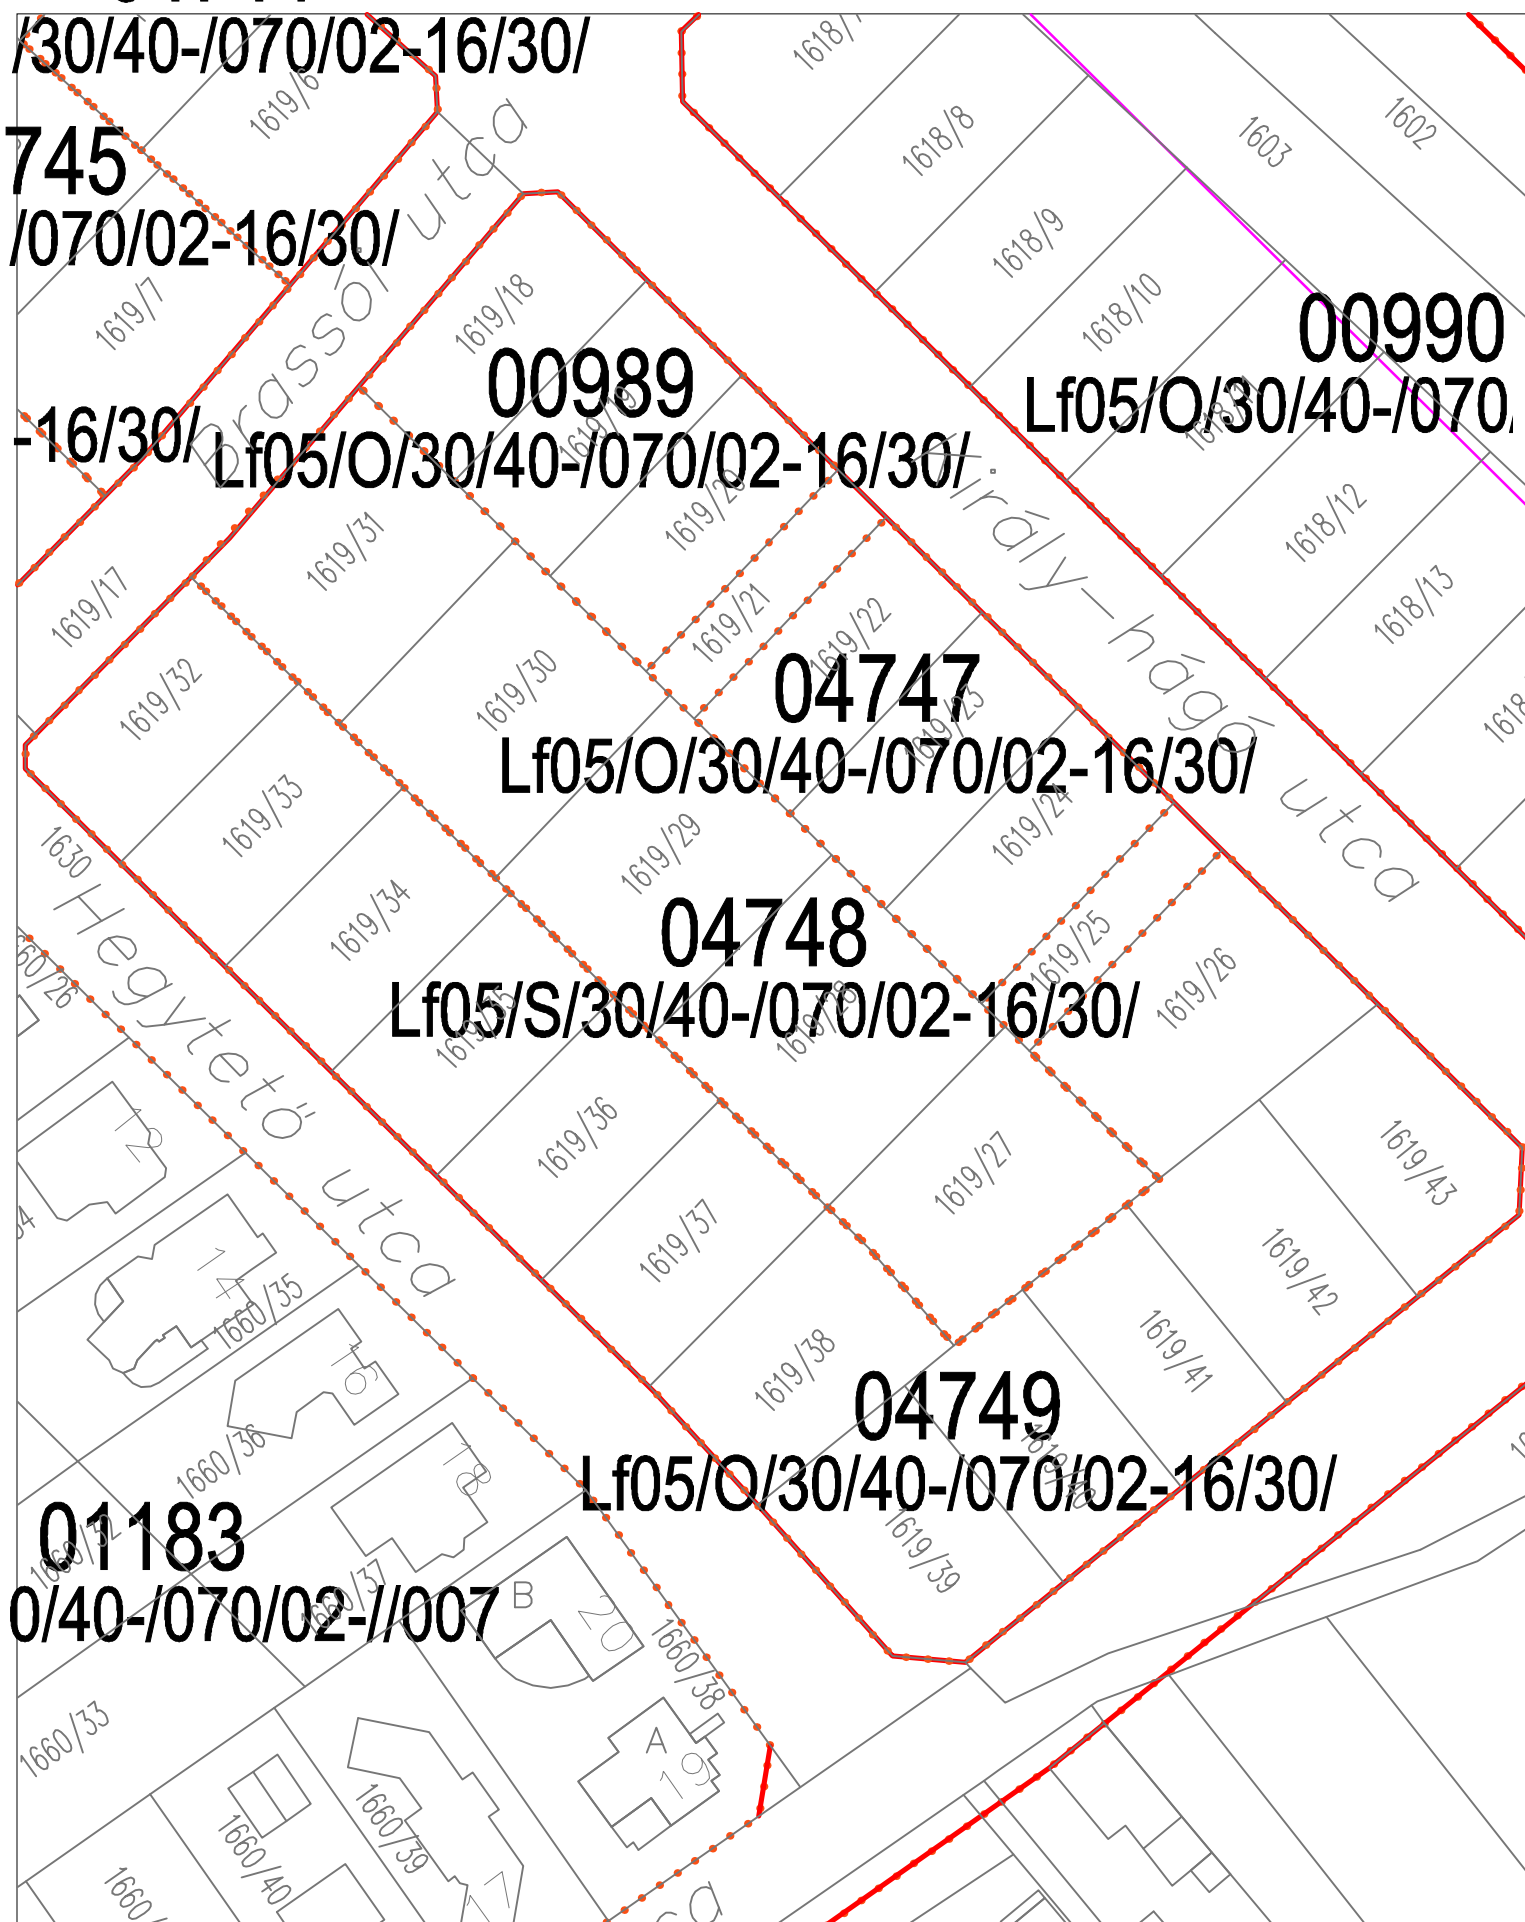

SZTM 2018-018

Győr-Szabadhegy, 1619/27 és 1619/28 hrsz. építési hely jelölése

Állami főépítész eljárás partnerségi egyeztetés