


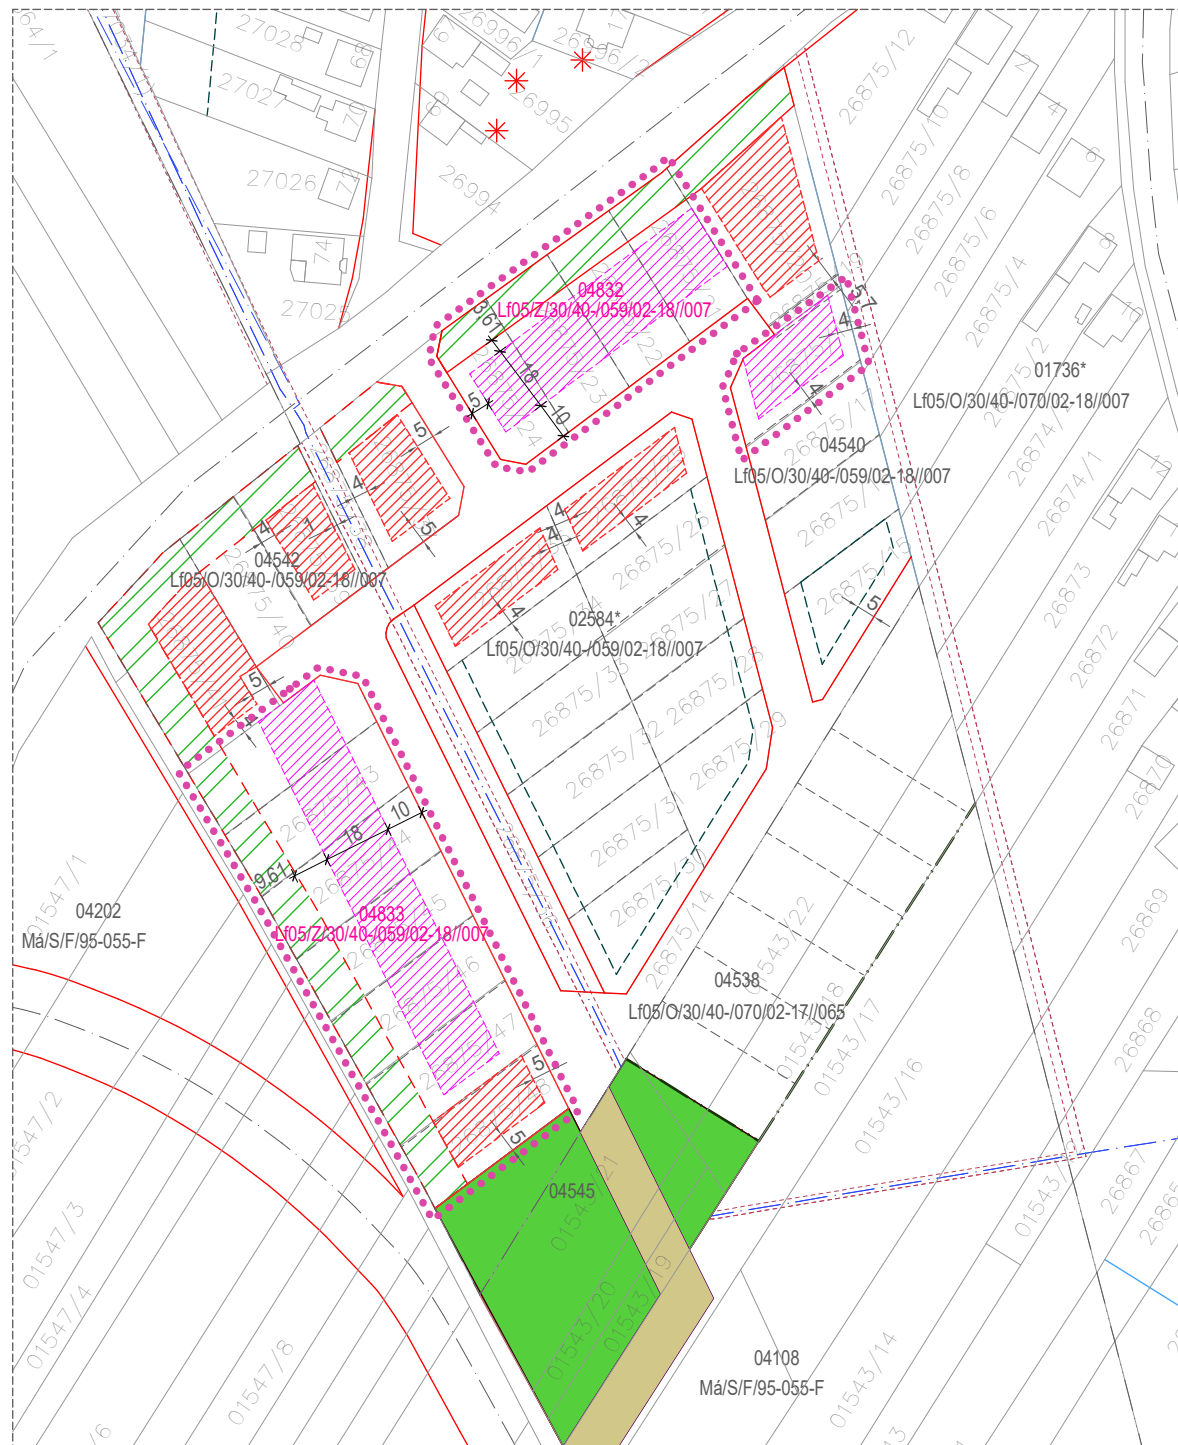

JELMAGYARÁZAT



módosítással érintett terület

Lf05/O/30/40-059/02-18/007

meglévő, változatlan övezeti kód

Lf05/Z/30/40-059/02-18/007

módosuló, új övezeti kód



meglévő, változatlan építési hely



módosuló, új építési hely

SZTM 2018-027 Győr-Ménfőcsanak, 04832 és 04833 sz. övezet beépítési mód módosítása, 04540 sz. övezetben a 26875/18 hrsz. telek építési helyének módosítása

Jóváhagyva a .../2018. (...) Önkorm. rendelettel!



**KORINEK
JUDIT**
9029 Győr,
Szabadság u.30.
Tel: +36209260001
judit.korinek@gmail.com

településtervező

Horváthné Korinek Judit
TT 08-0330

megnevezés

SZABÁLYOZÁSI TERV MÓDOSÍTÁSA

helyszín

Győr-Ménfőcsanak, 04540 és 04542 sorszámú övezetek

rajzcím

SZABÁLYOZÁSI TERVLAP

lépték

M 1:2000

dátum

2018. május

tervfajta
szabályozás

Megbízó:

**Győr MJV Polgármesteri Hivatala
9021 Győr, Városháza tér 1.**

rajzszám

06