
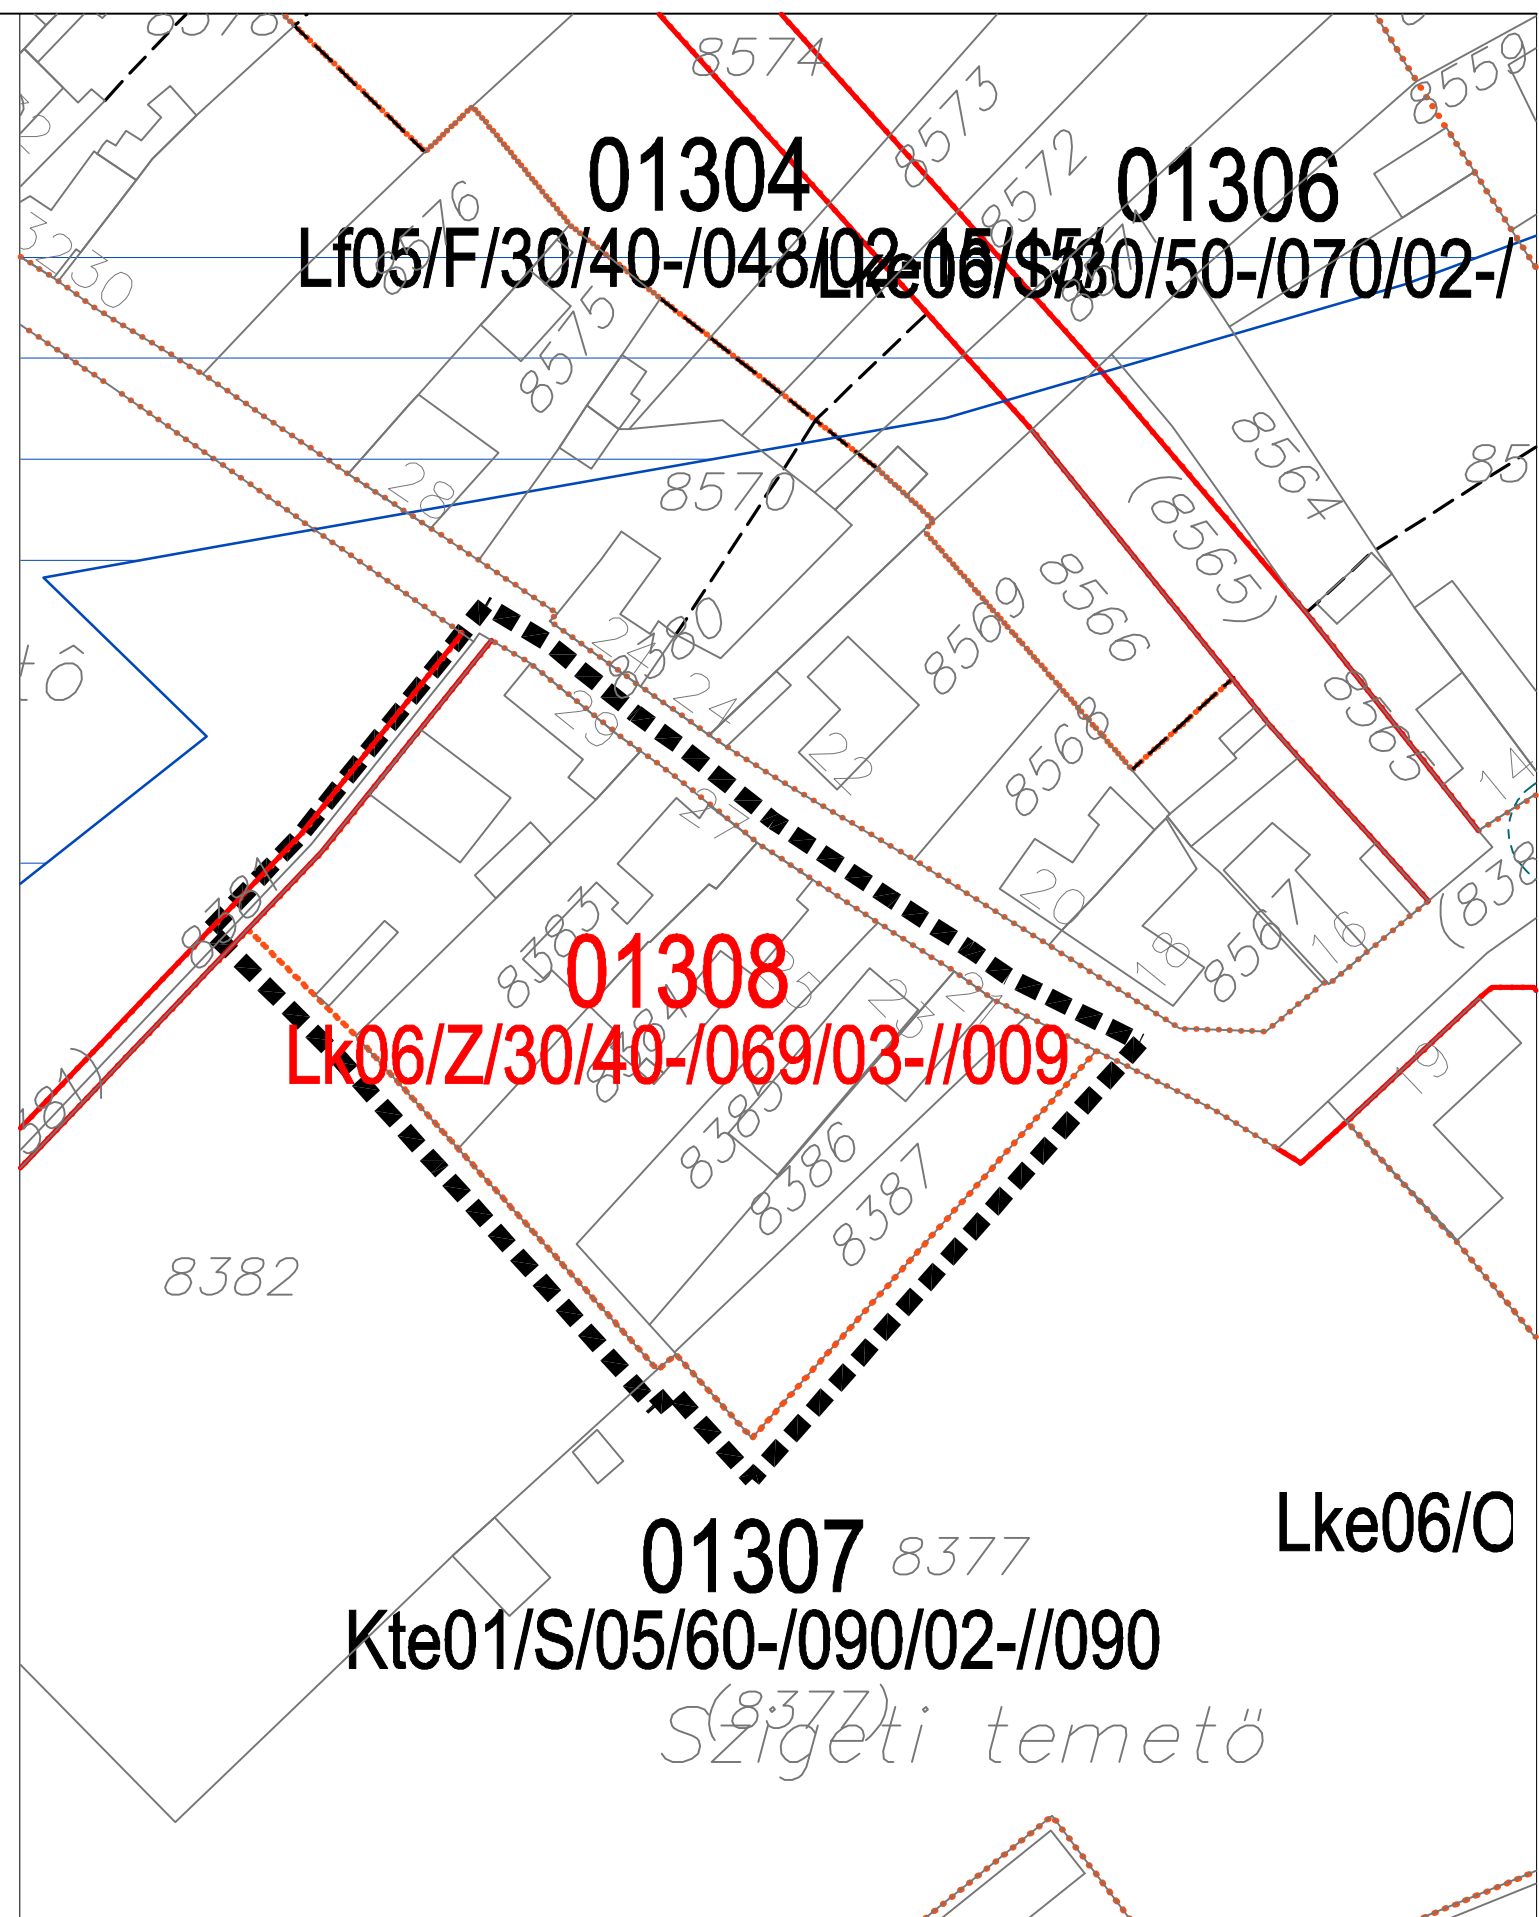


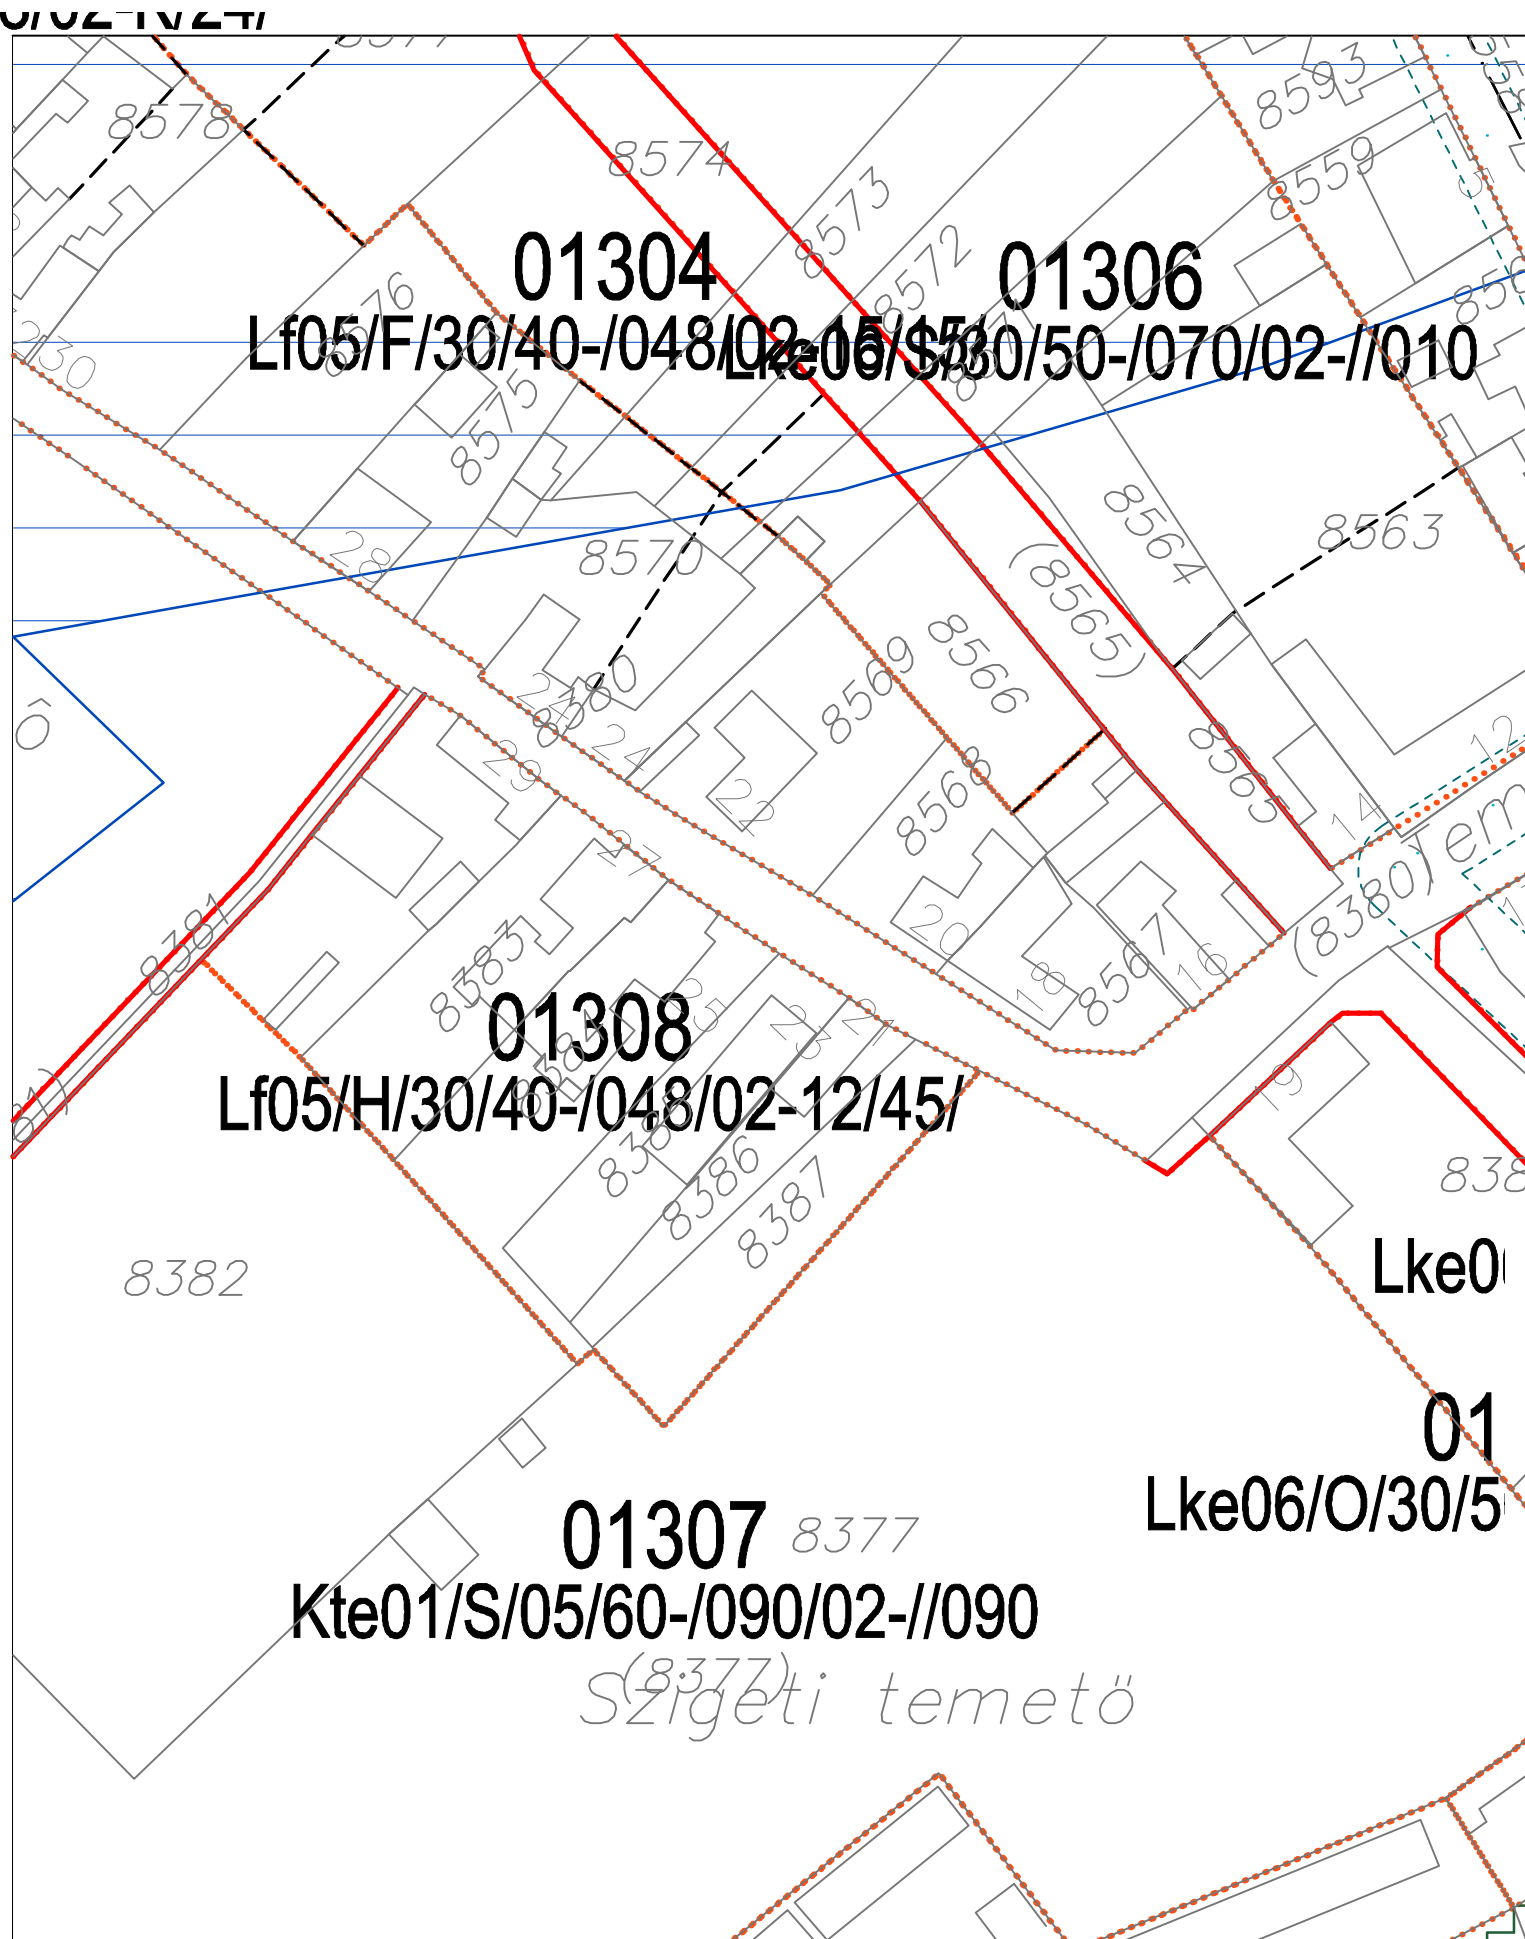

SZTM 2018-030

Győr-Sziget, Temető u. 01308 sz. övezet újraszabályozása
312/2012. (XI.08.) Korm. rend. Egyszerűsített eljárás véleményezés