



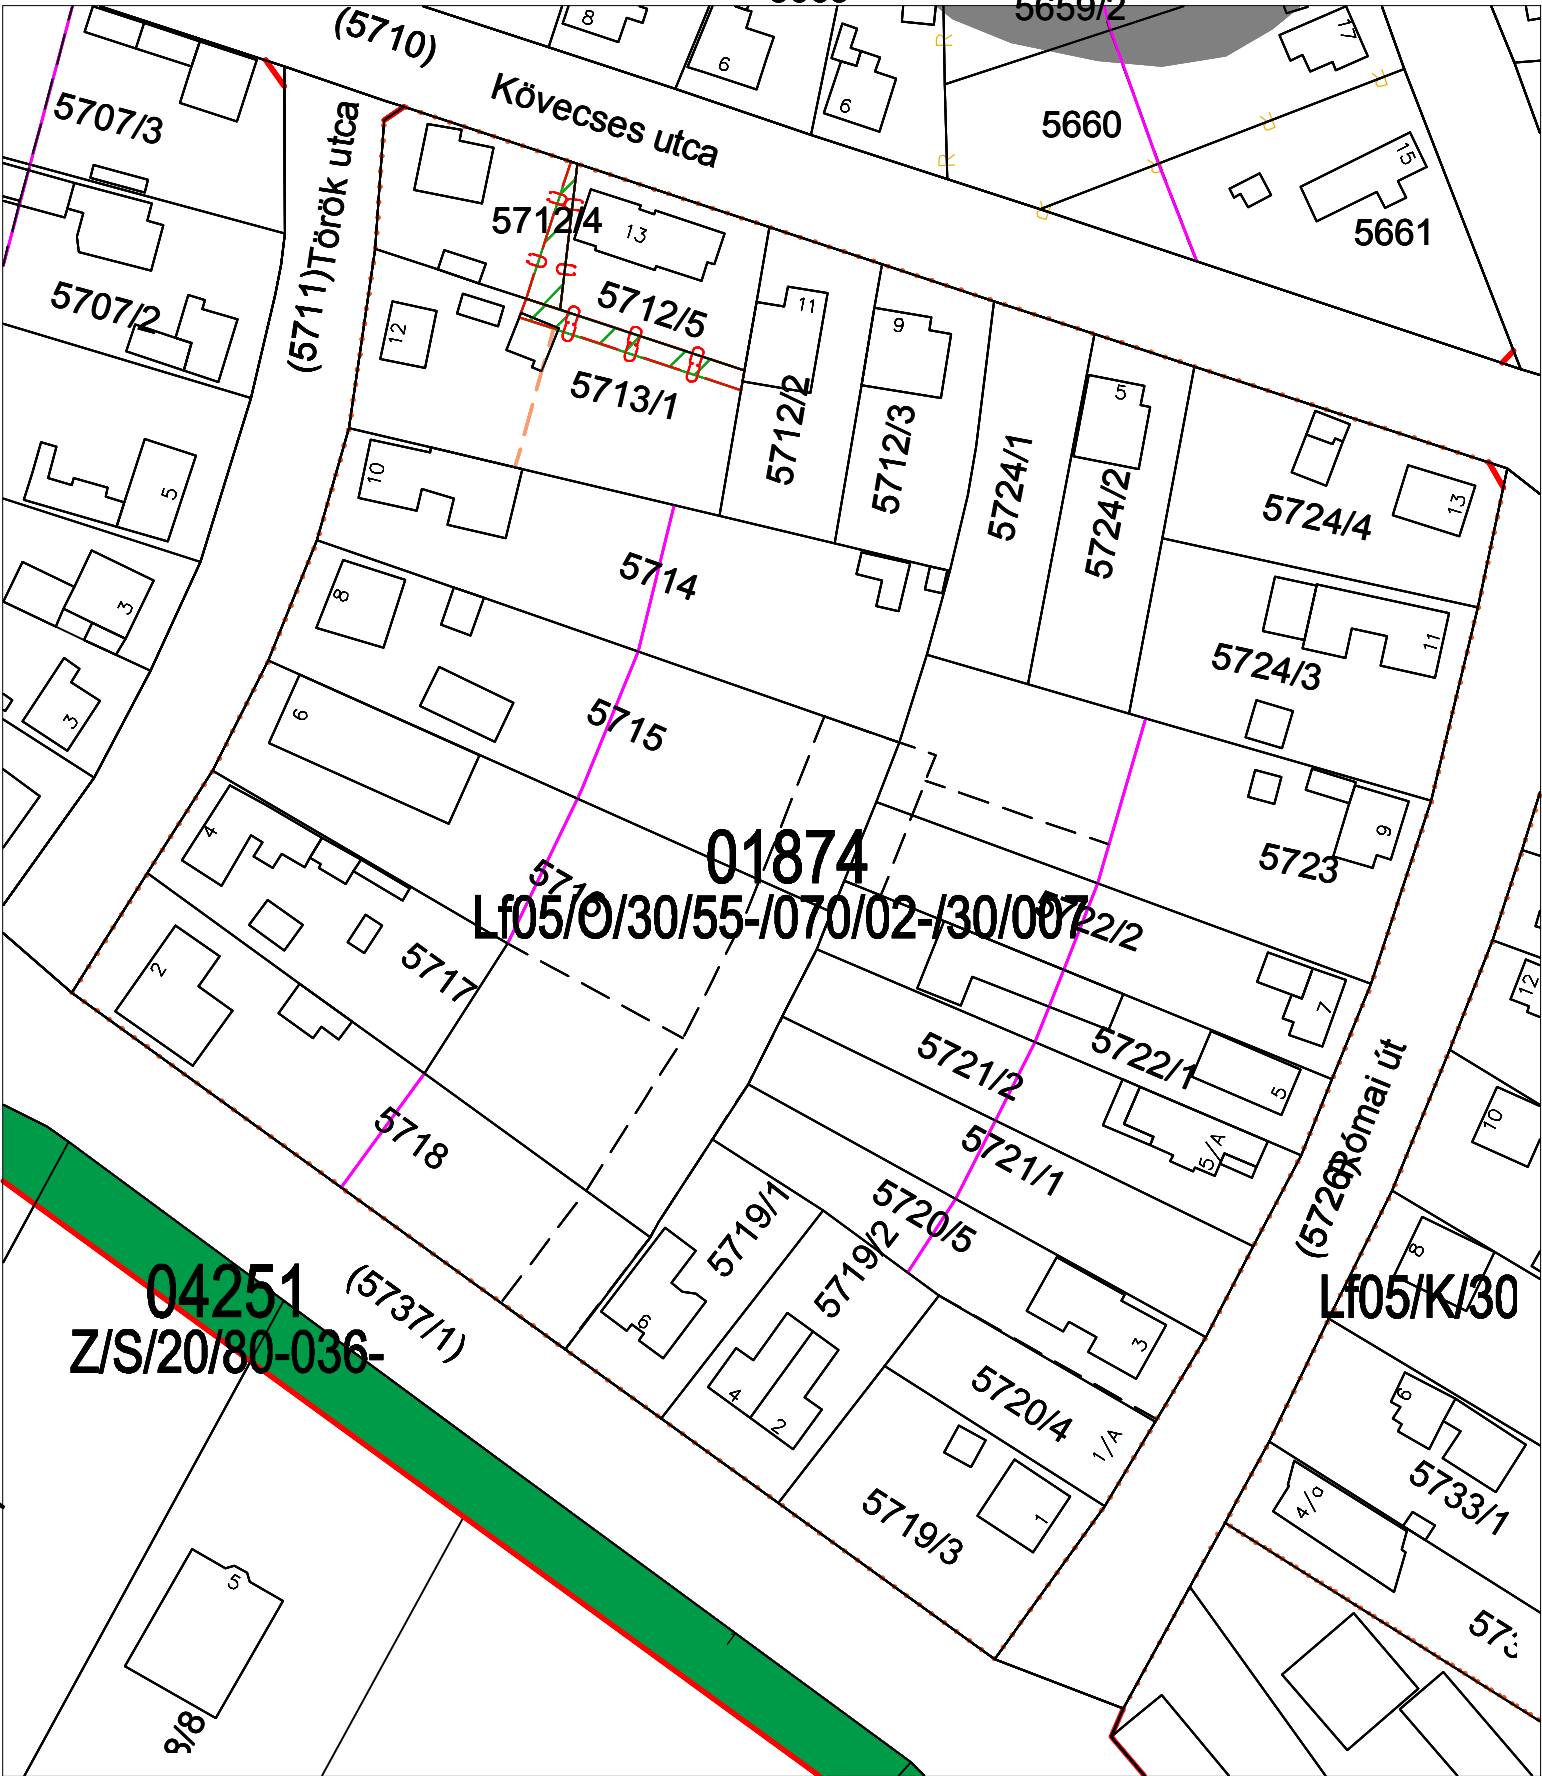

Módosítás előtt

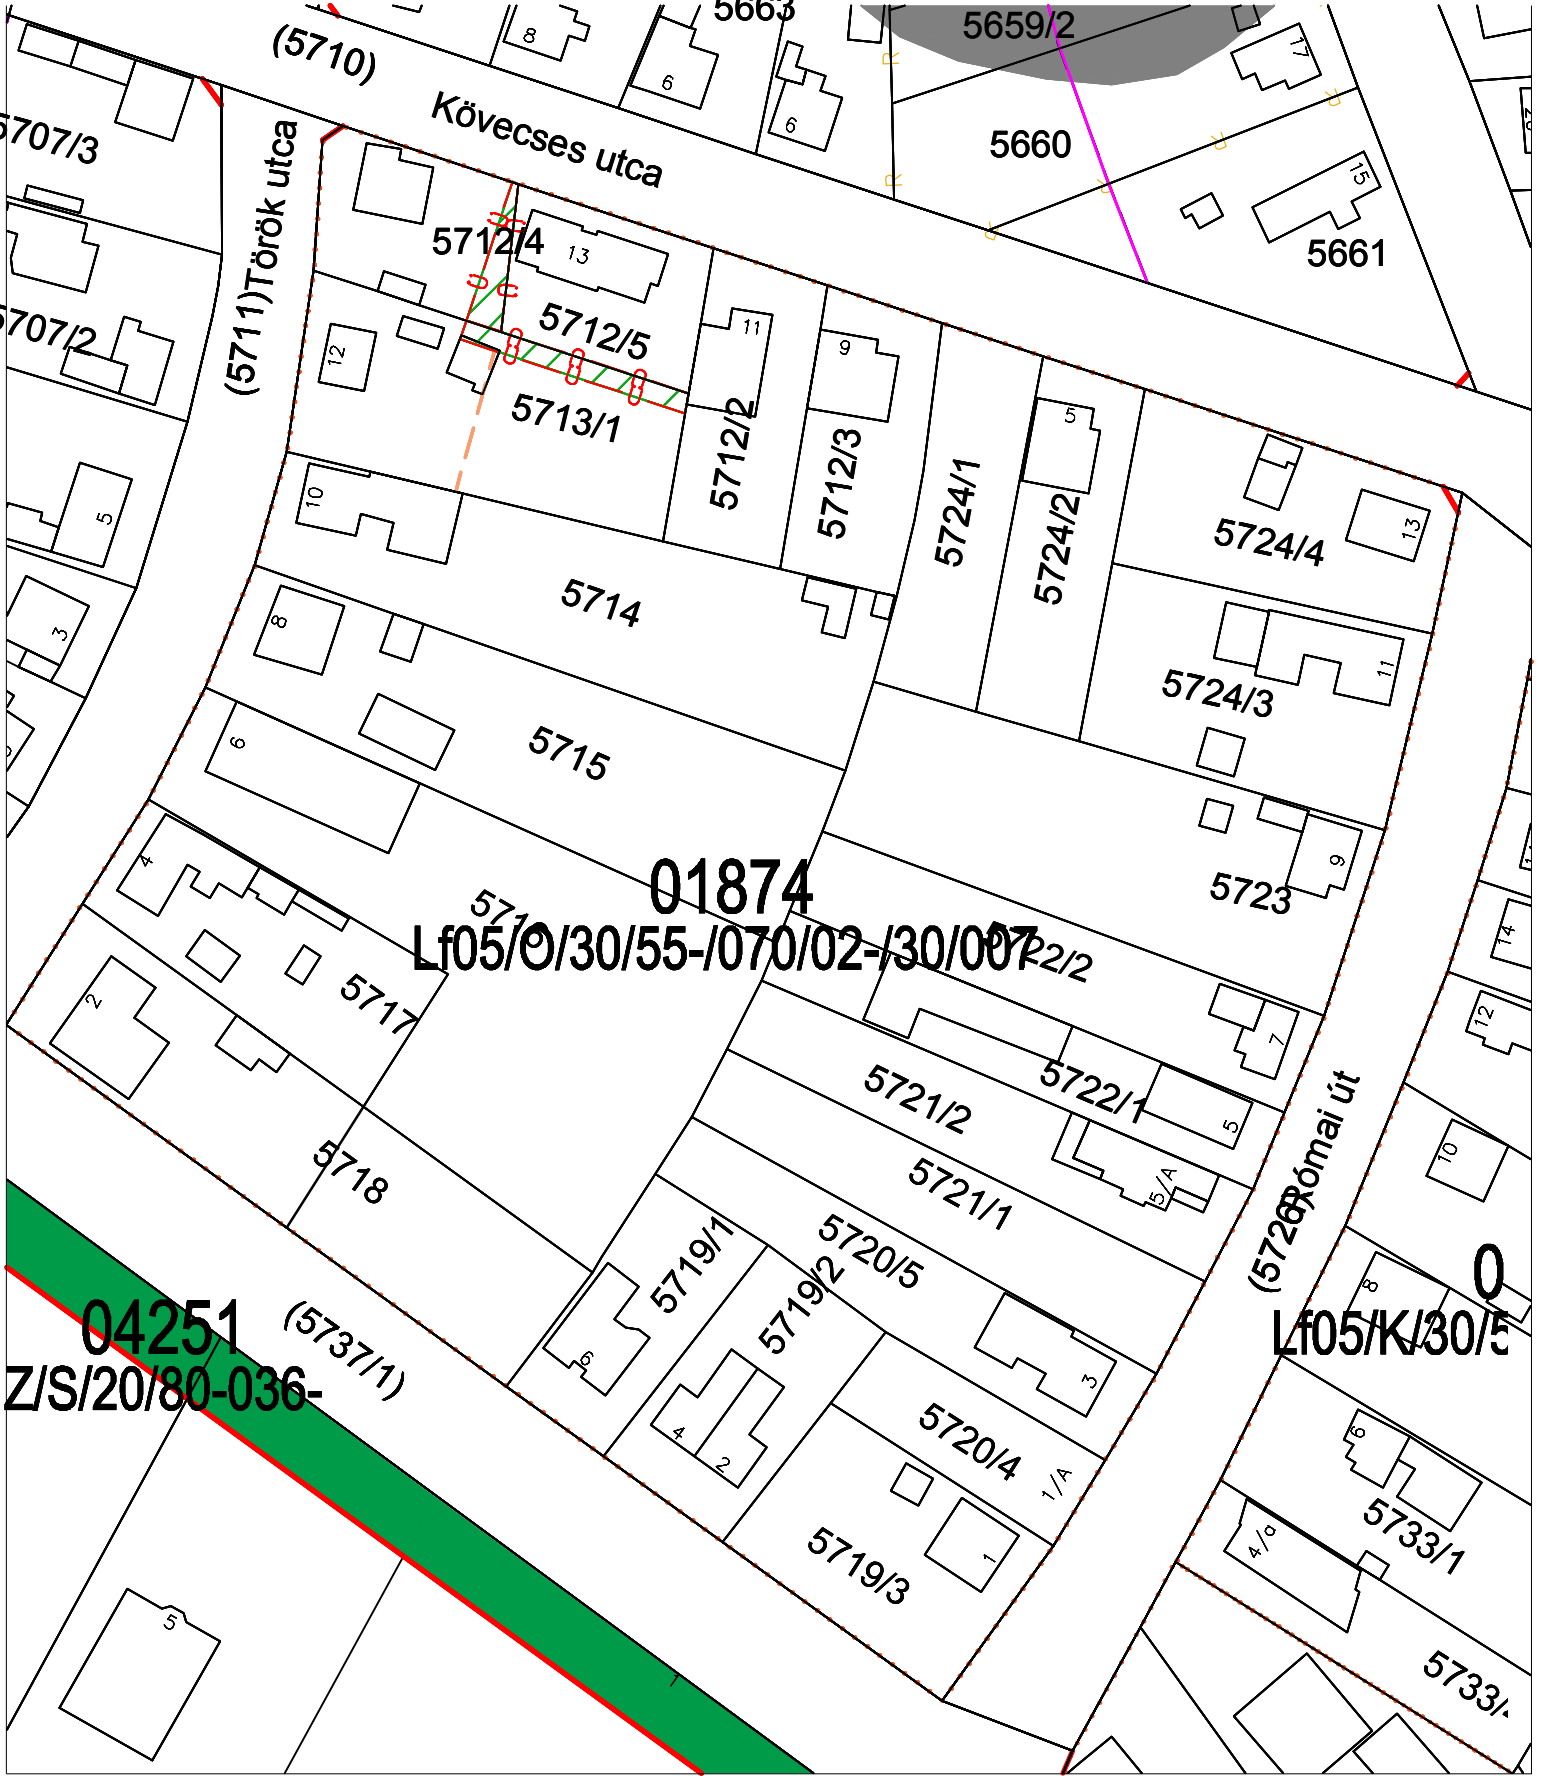

SZTM 2018-037 Likócs 01874 sz. övezet belső tömbfeltárási út törlése