



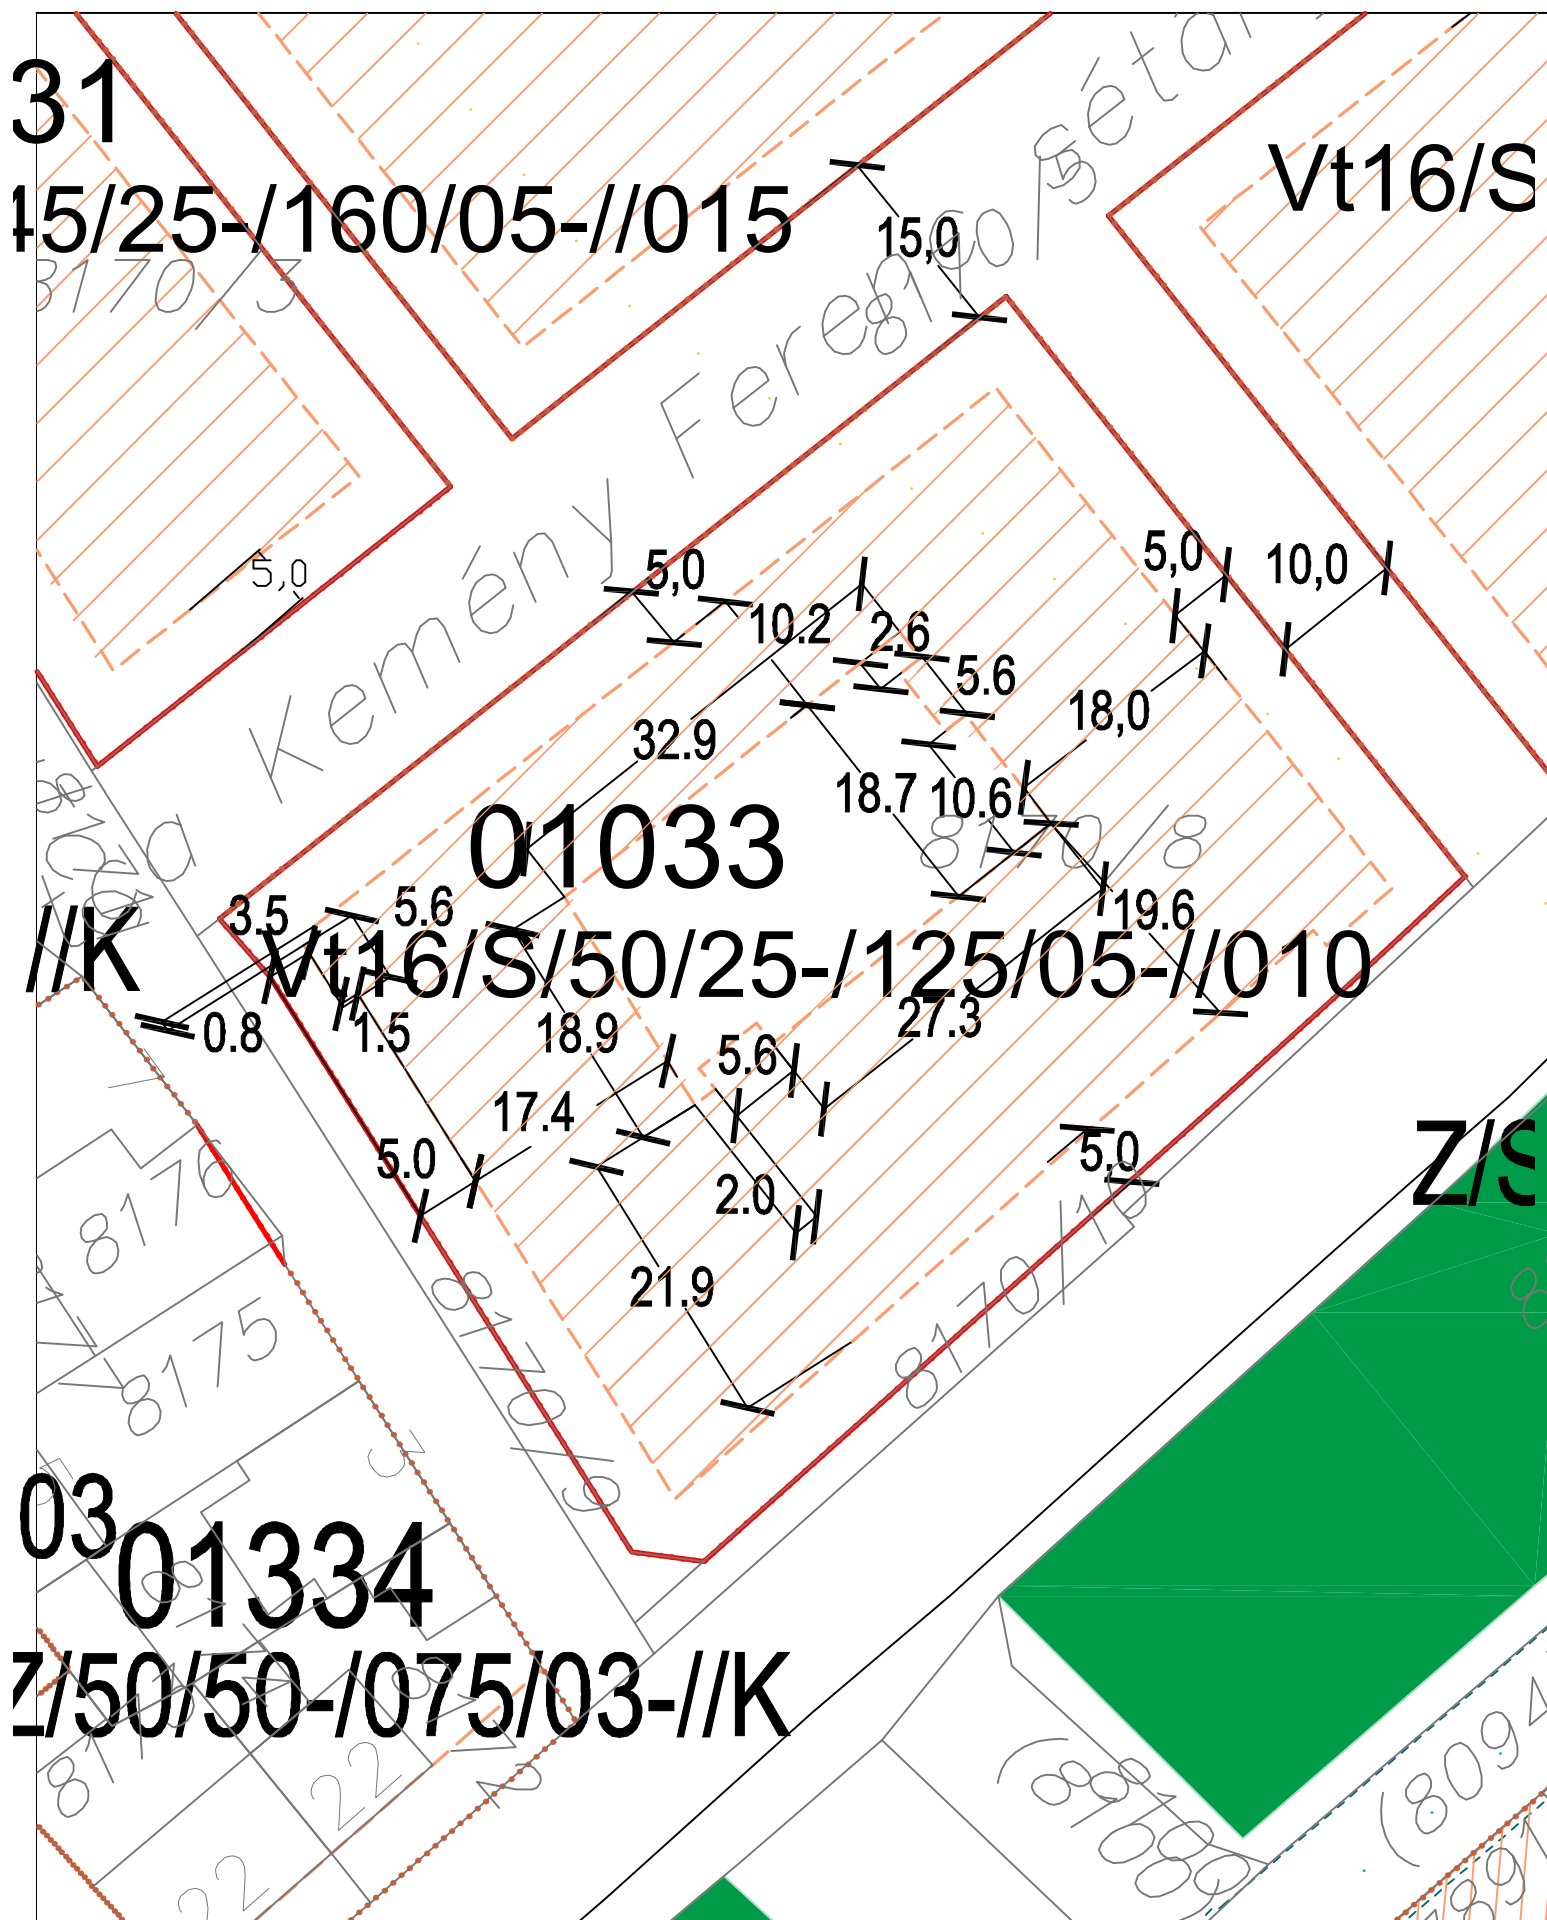

Módosítás előtt

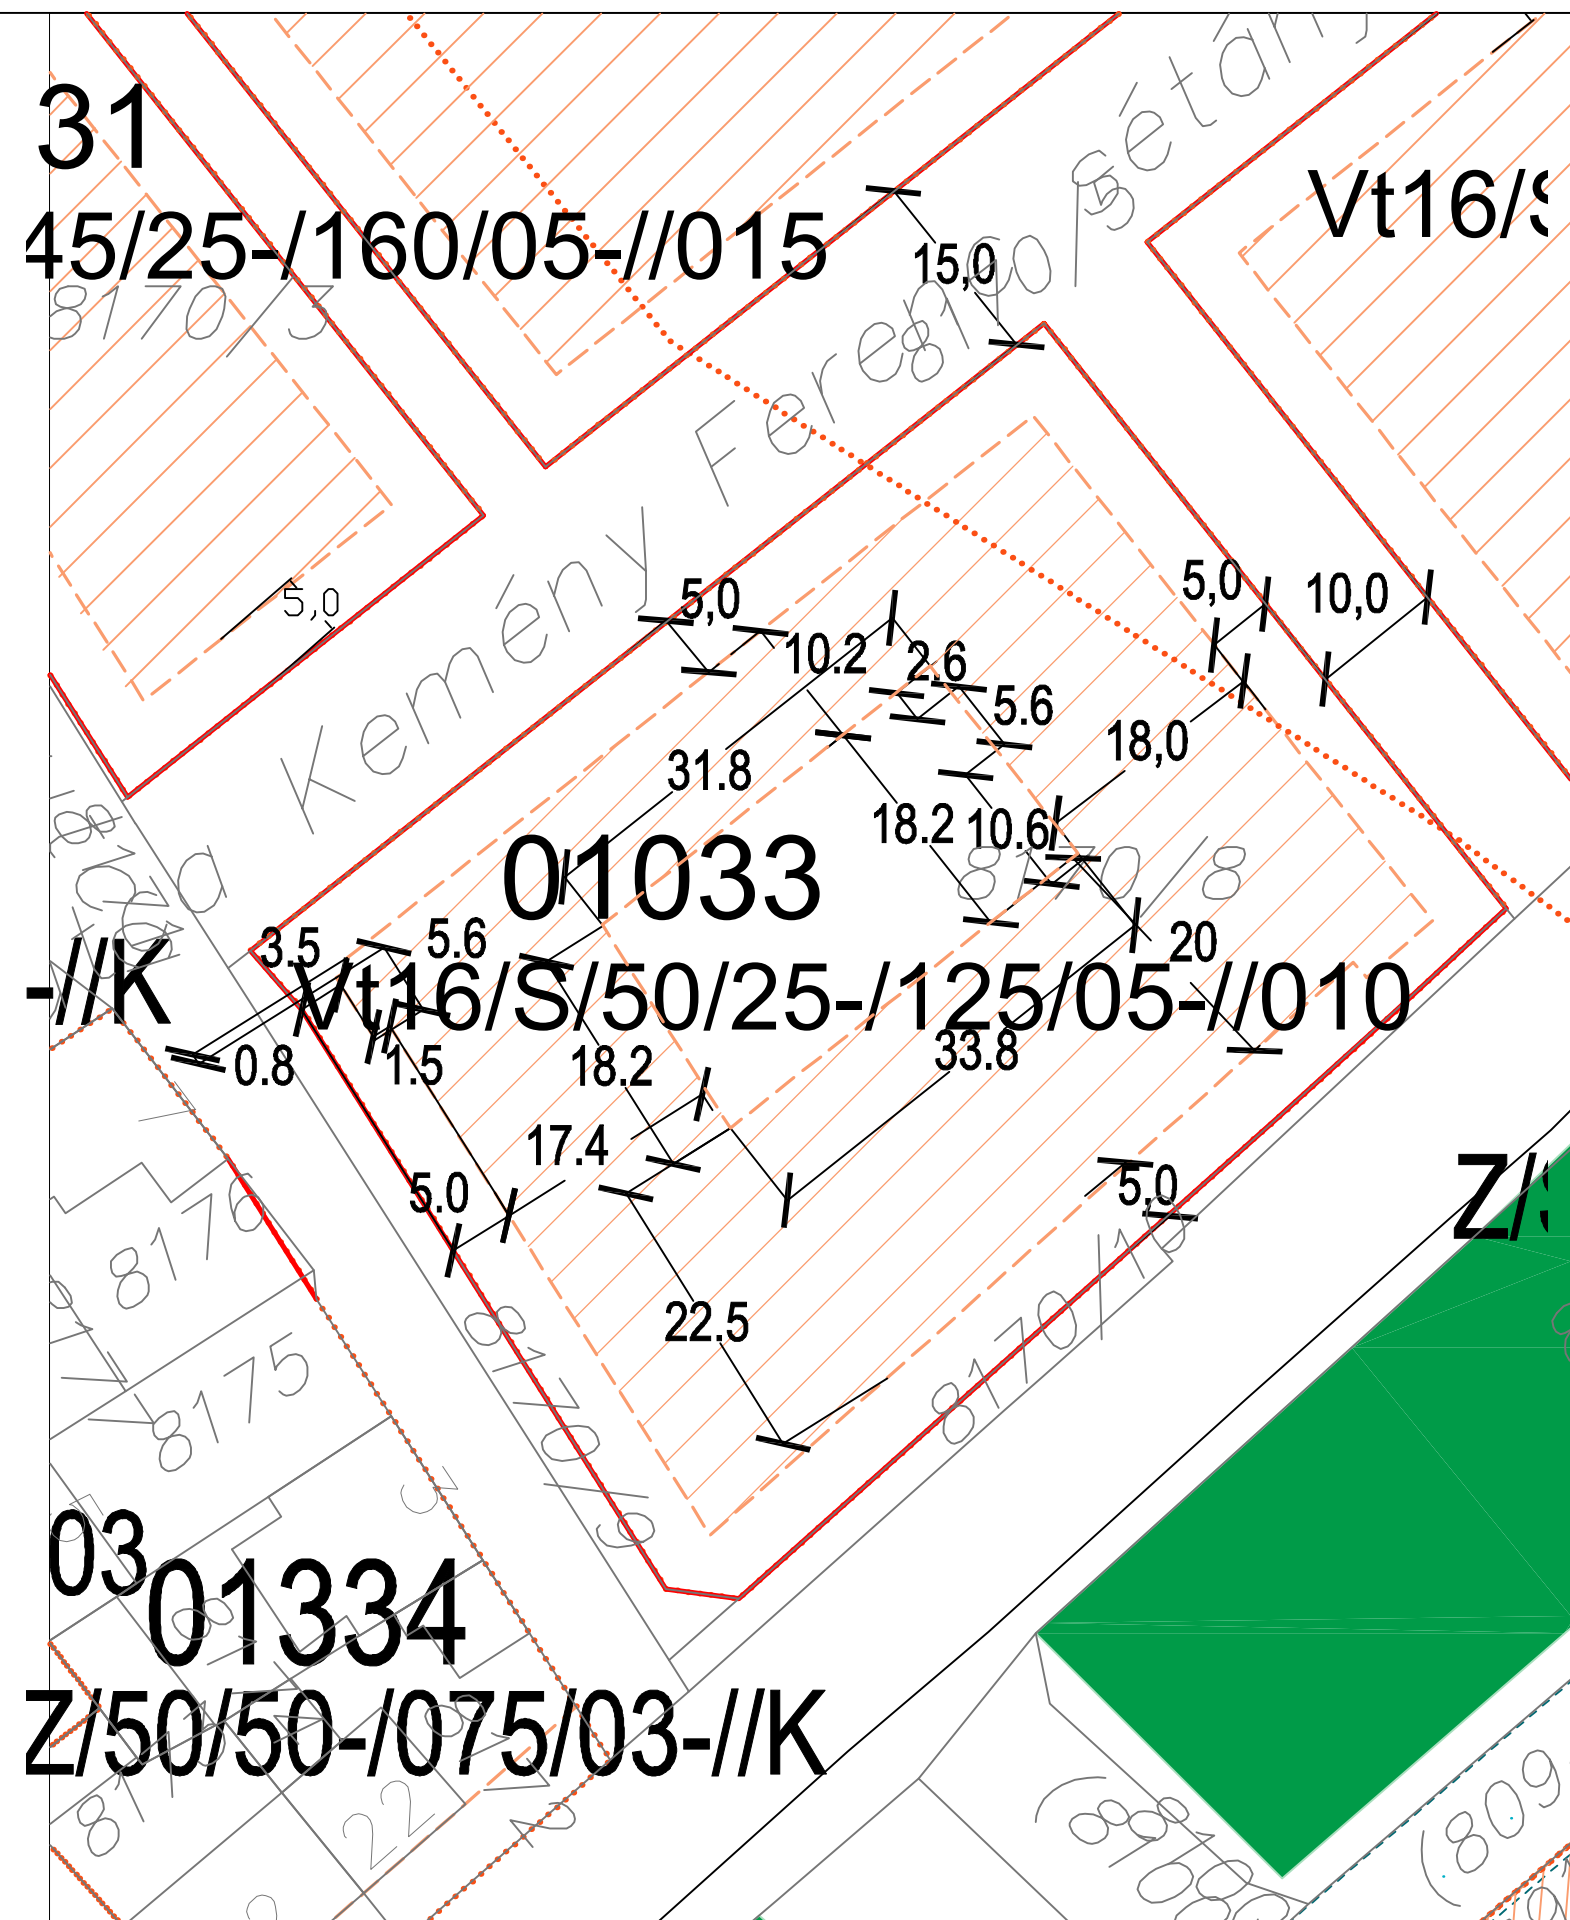

Módosított állapot

SZTM 2018-039

Győr-Sziget, 8170/8 hrsz. építési hely korrekció
312/2012 (XI.08.) Korm. rend Állami főépítészeli eljárás partnerségi elvezetés