


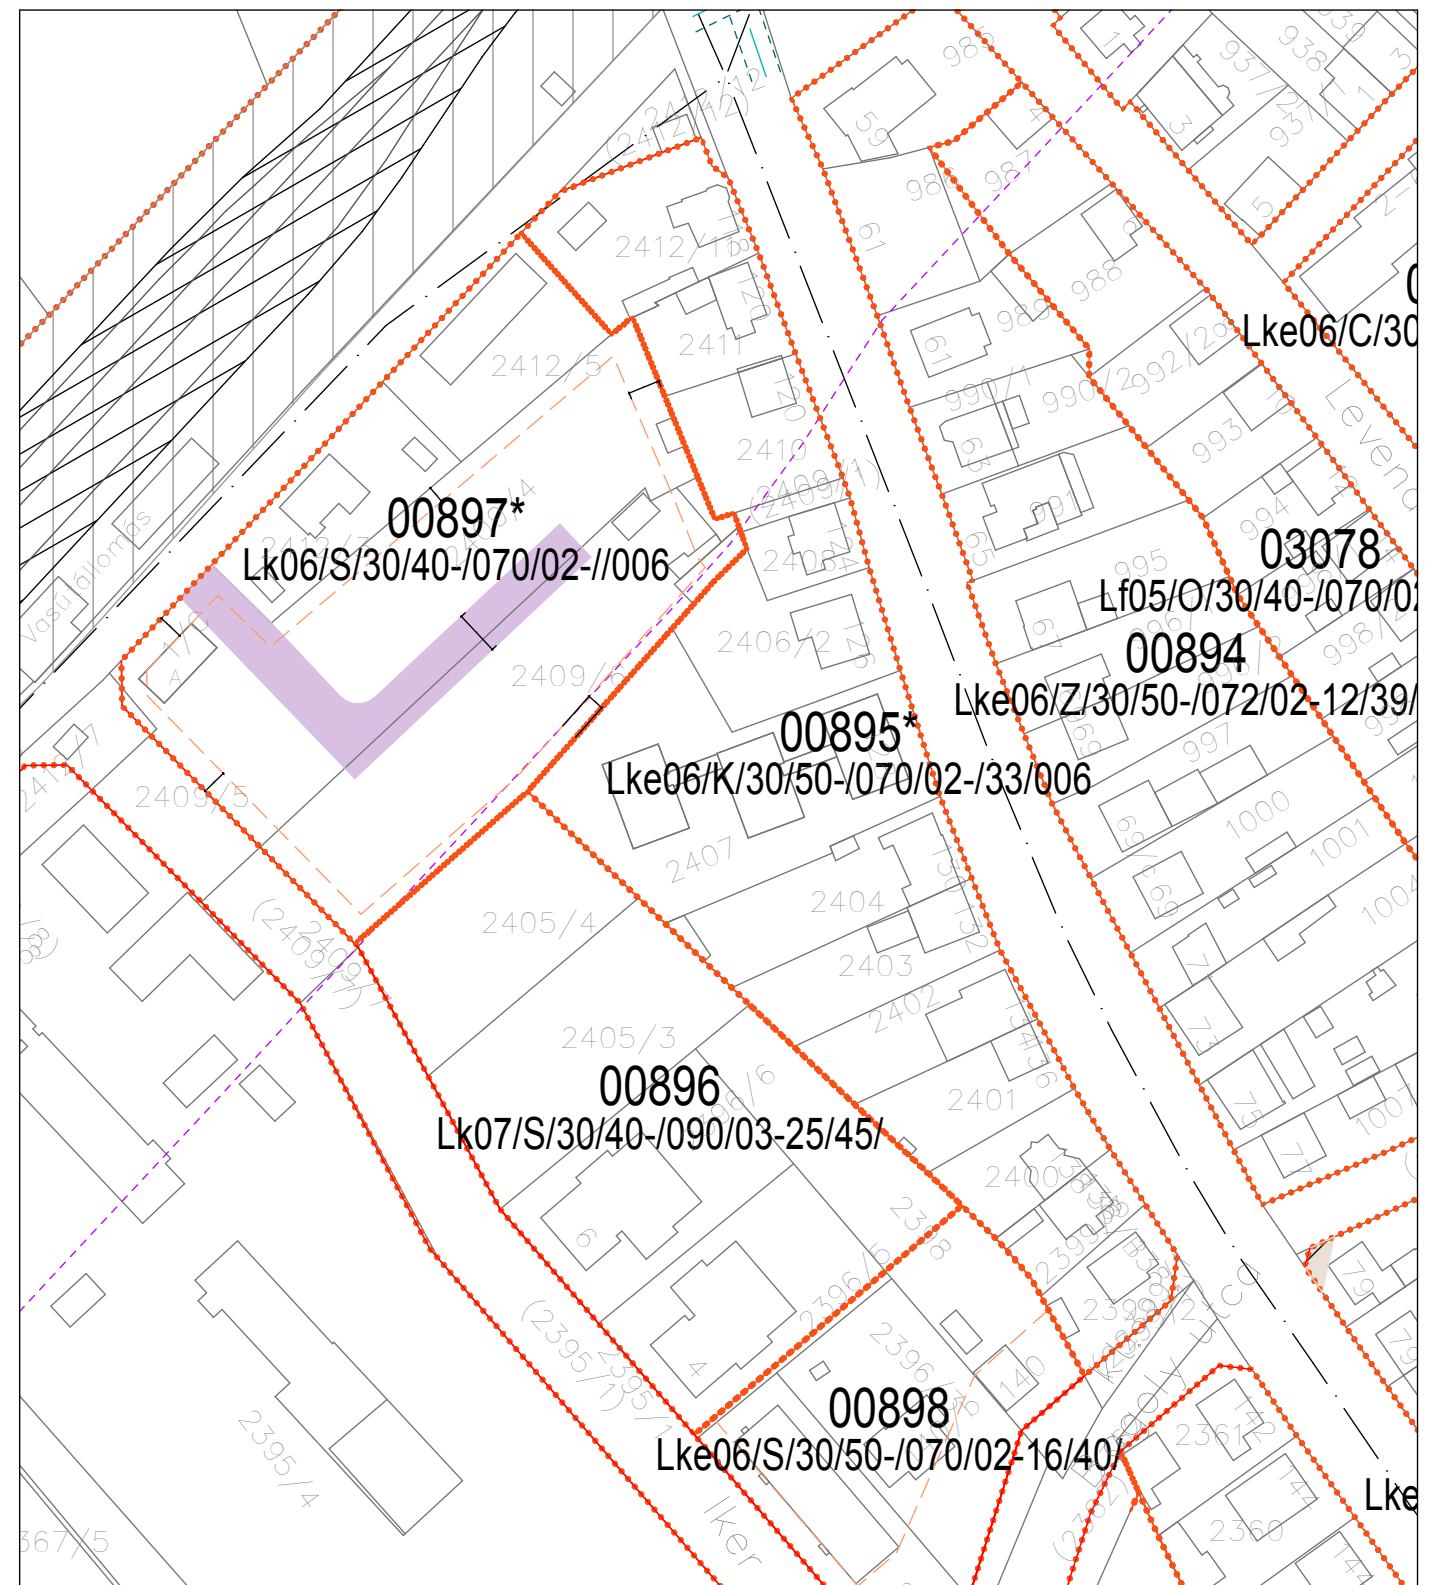

SZABÁLYOZÁSI JAVASLAT

SZTM 2018-041 Győr - Szabadhegy Iker u. 00897* övezet szabályozása

M = 1: 1 000



HATÁLYOS SZABÁLYOZÁS

314/2012 Kormányrendelet 41 § szerinti egyszerűsített eljárás