


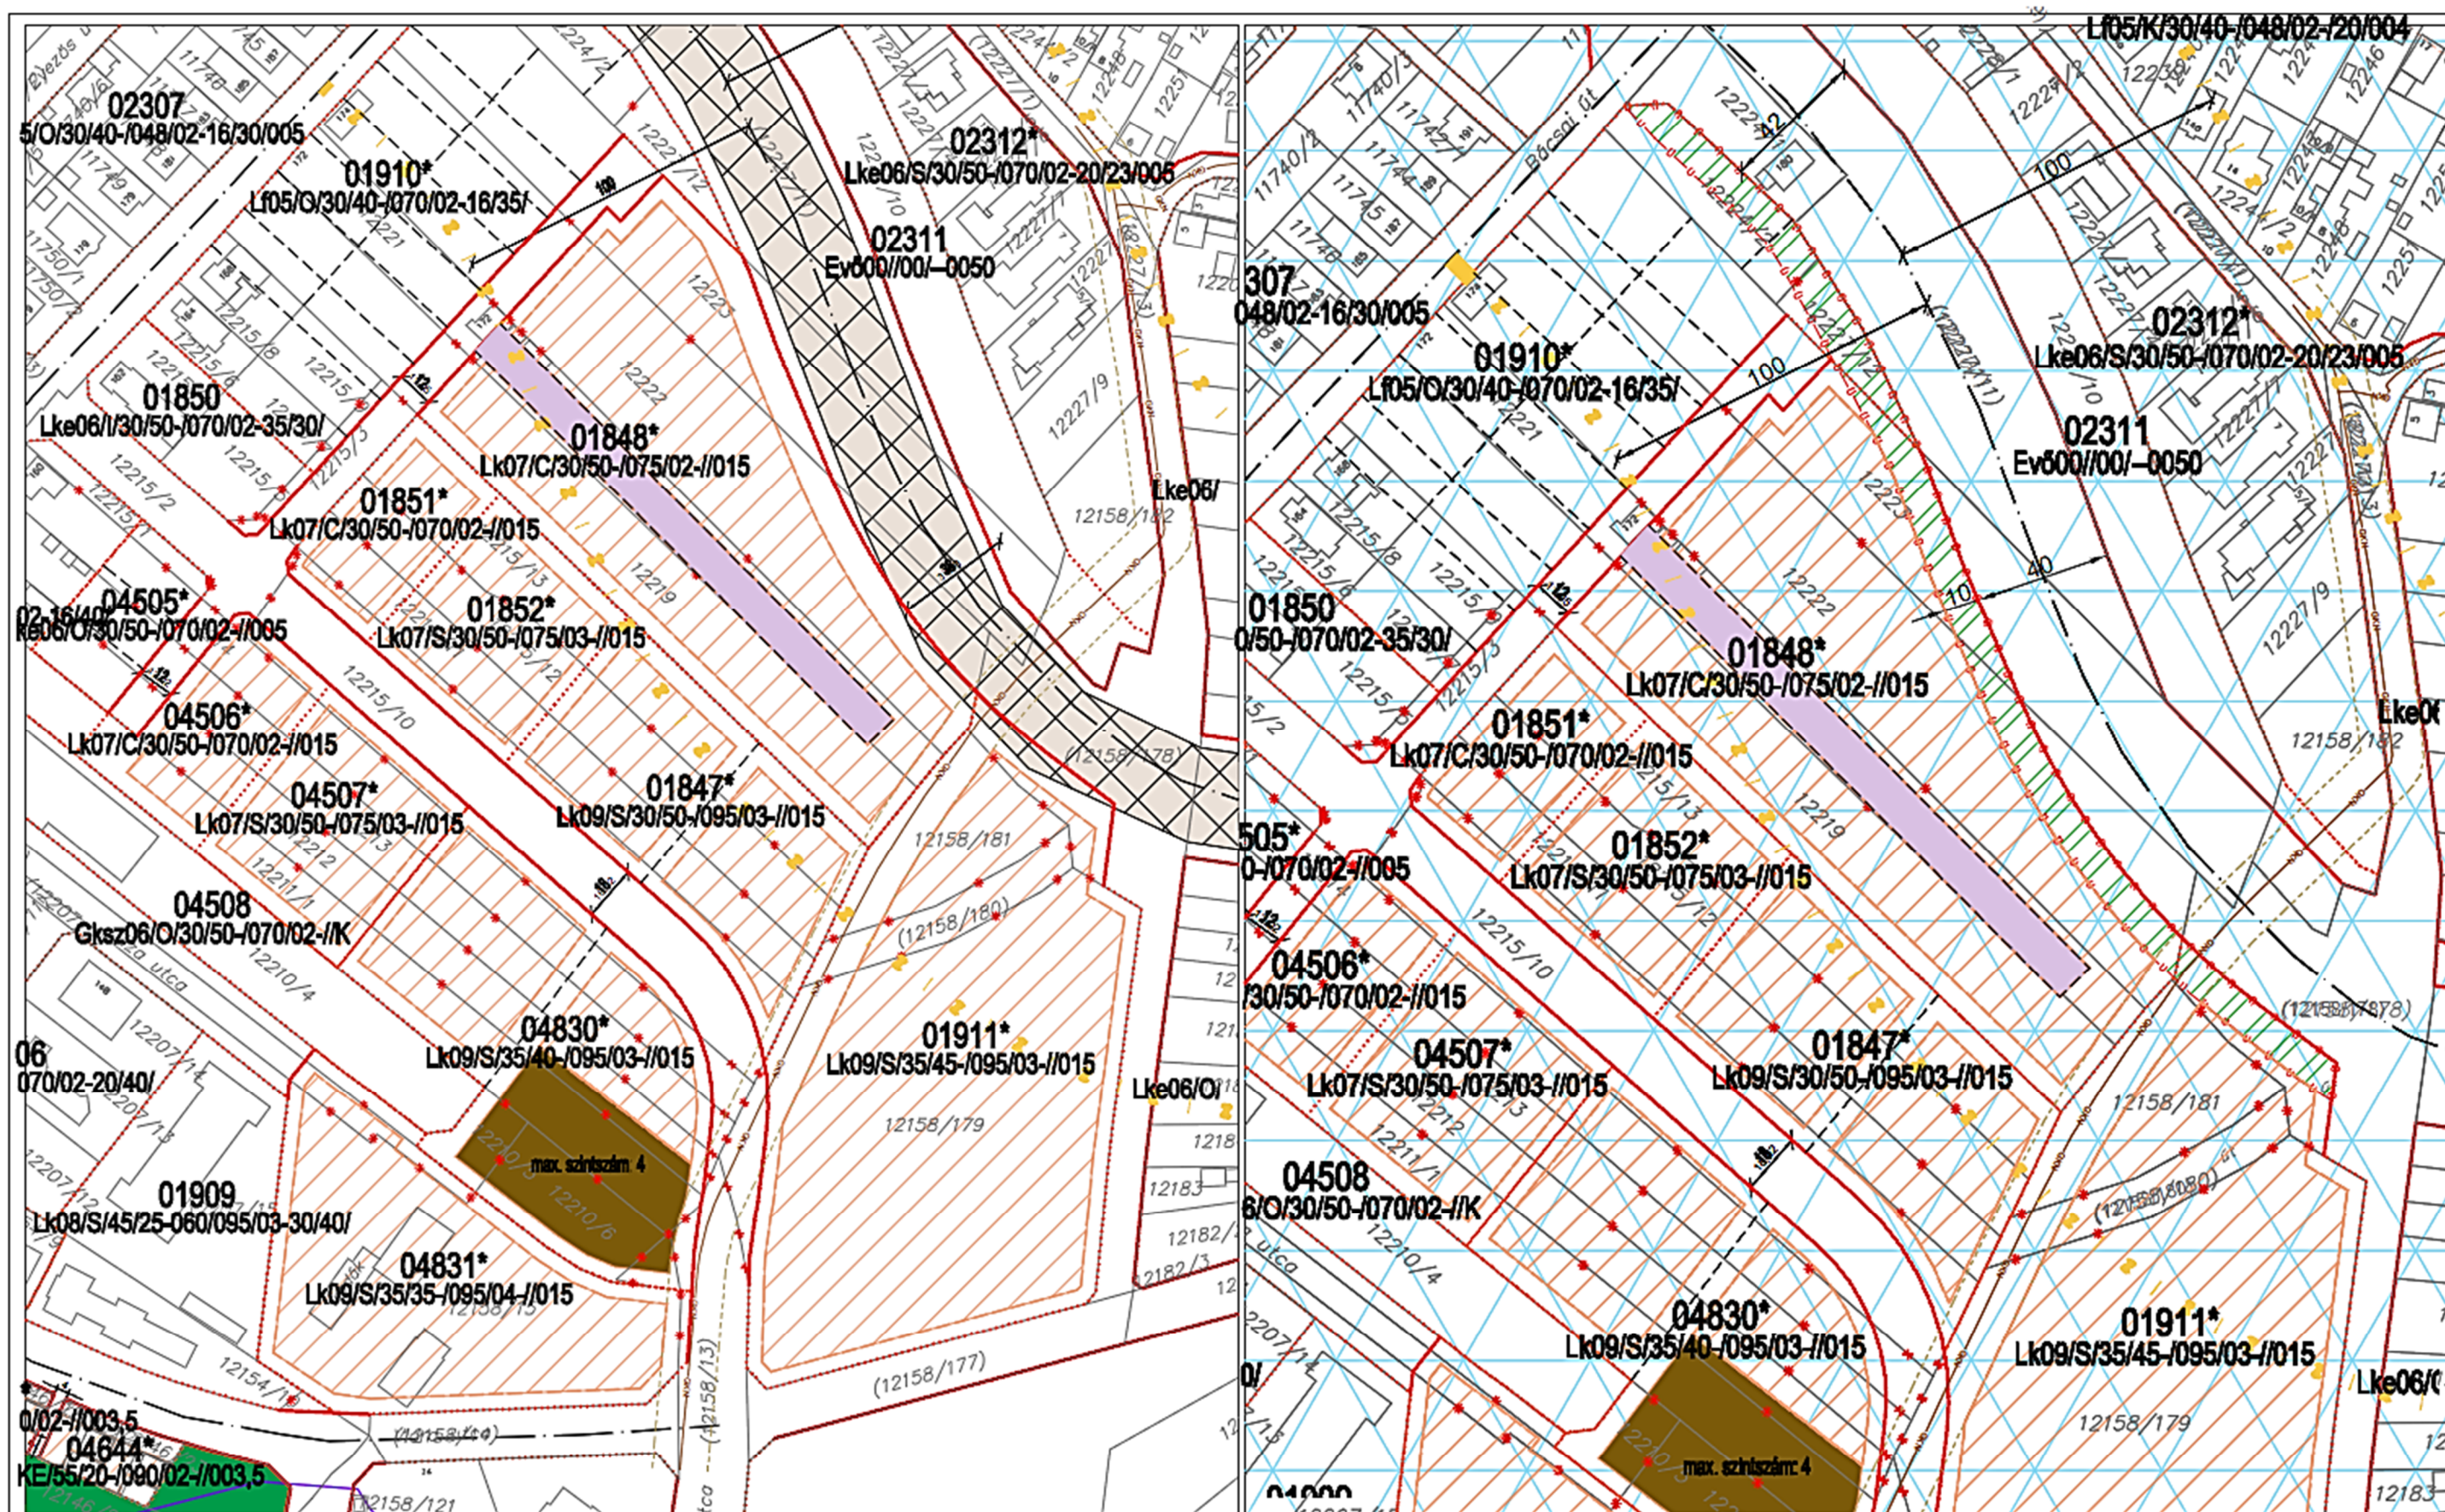

SZTM 2018-042
Győr-Révfülu, Hattyú és régi Bácsai út tervezett összekötés
menti 01848 és 01911 övezetek beültetési kötelezési jelölése
Egyszerűsített eljárás_Véleményezési tervanyag