
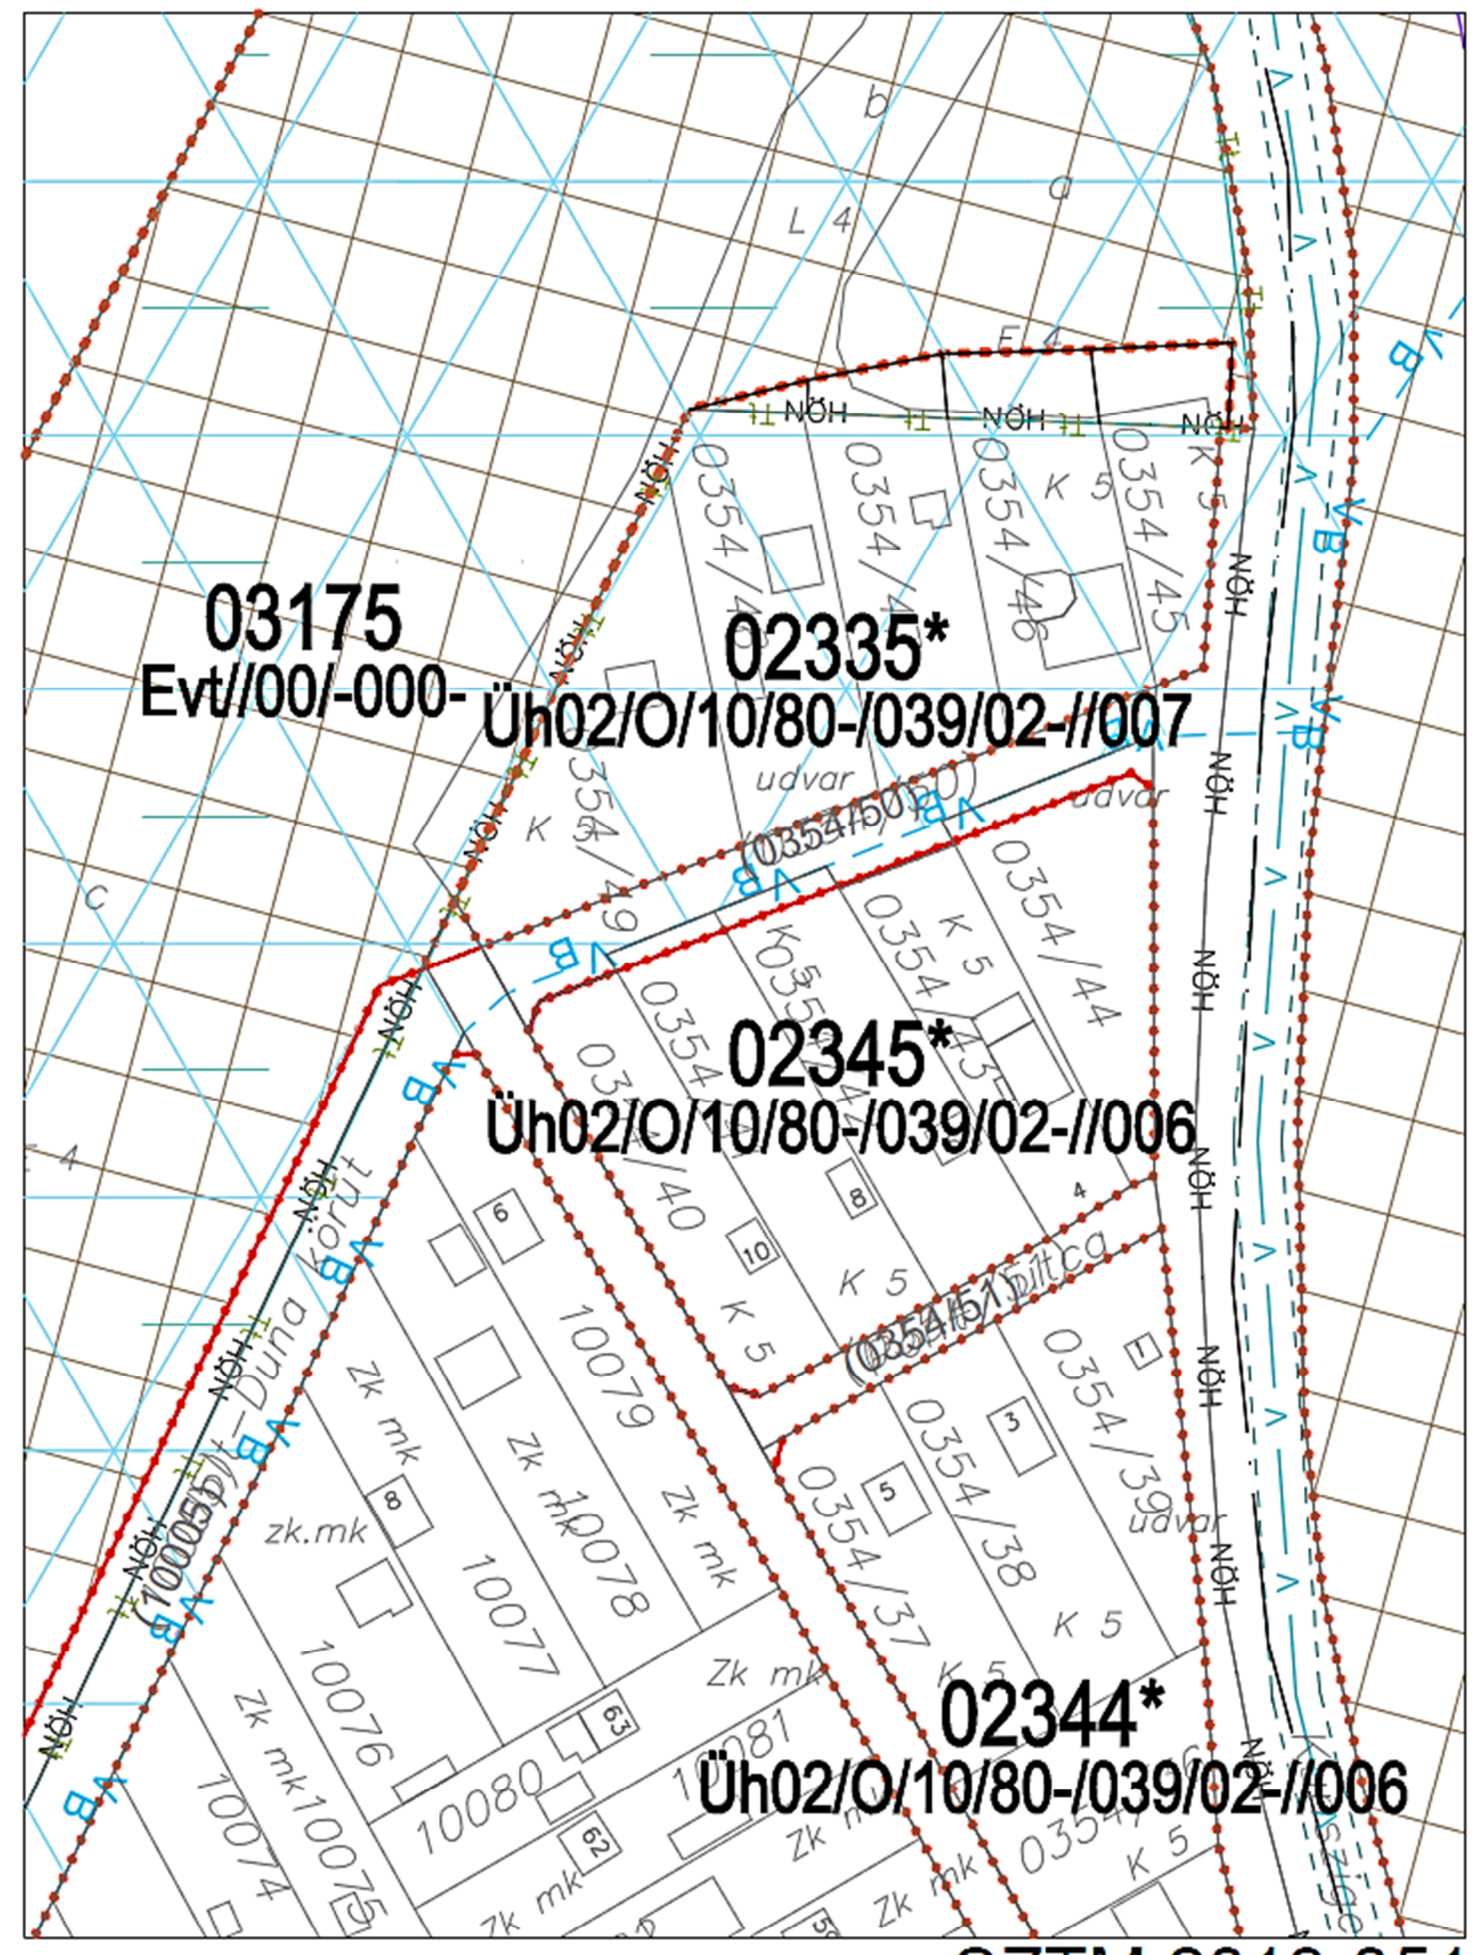


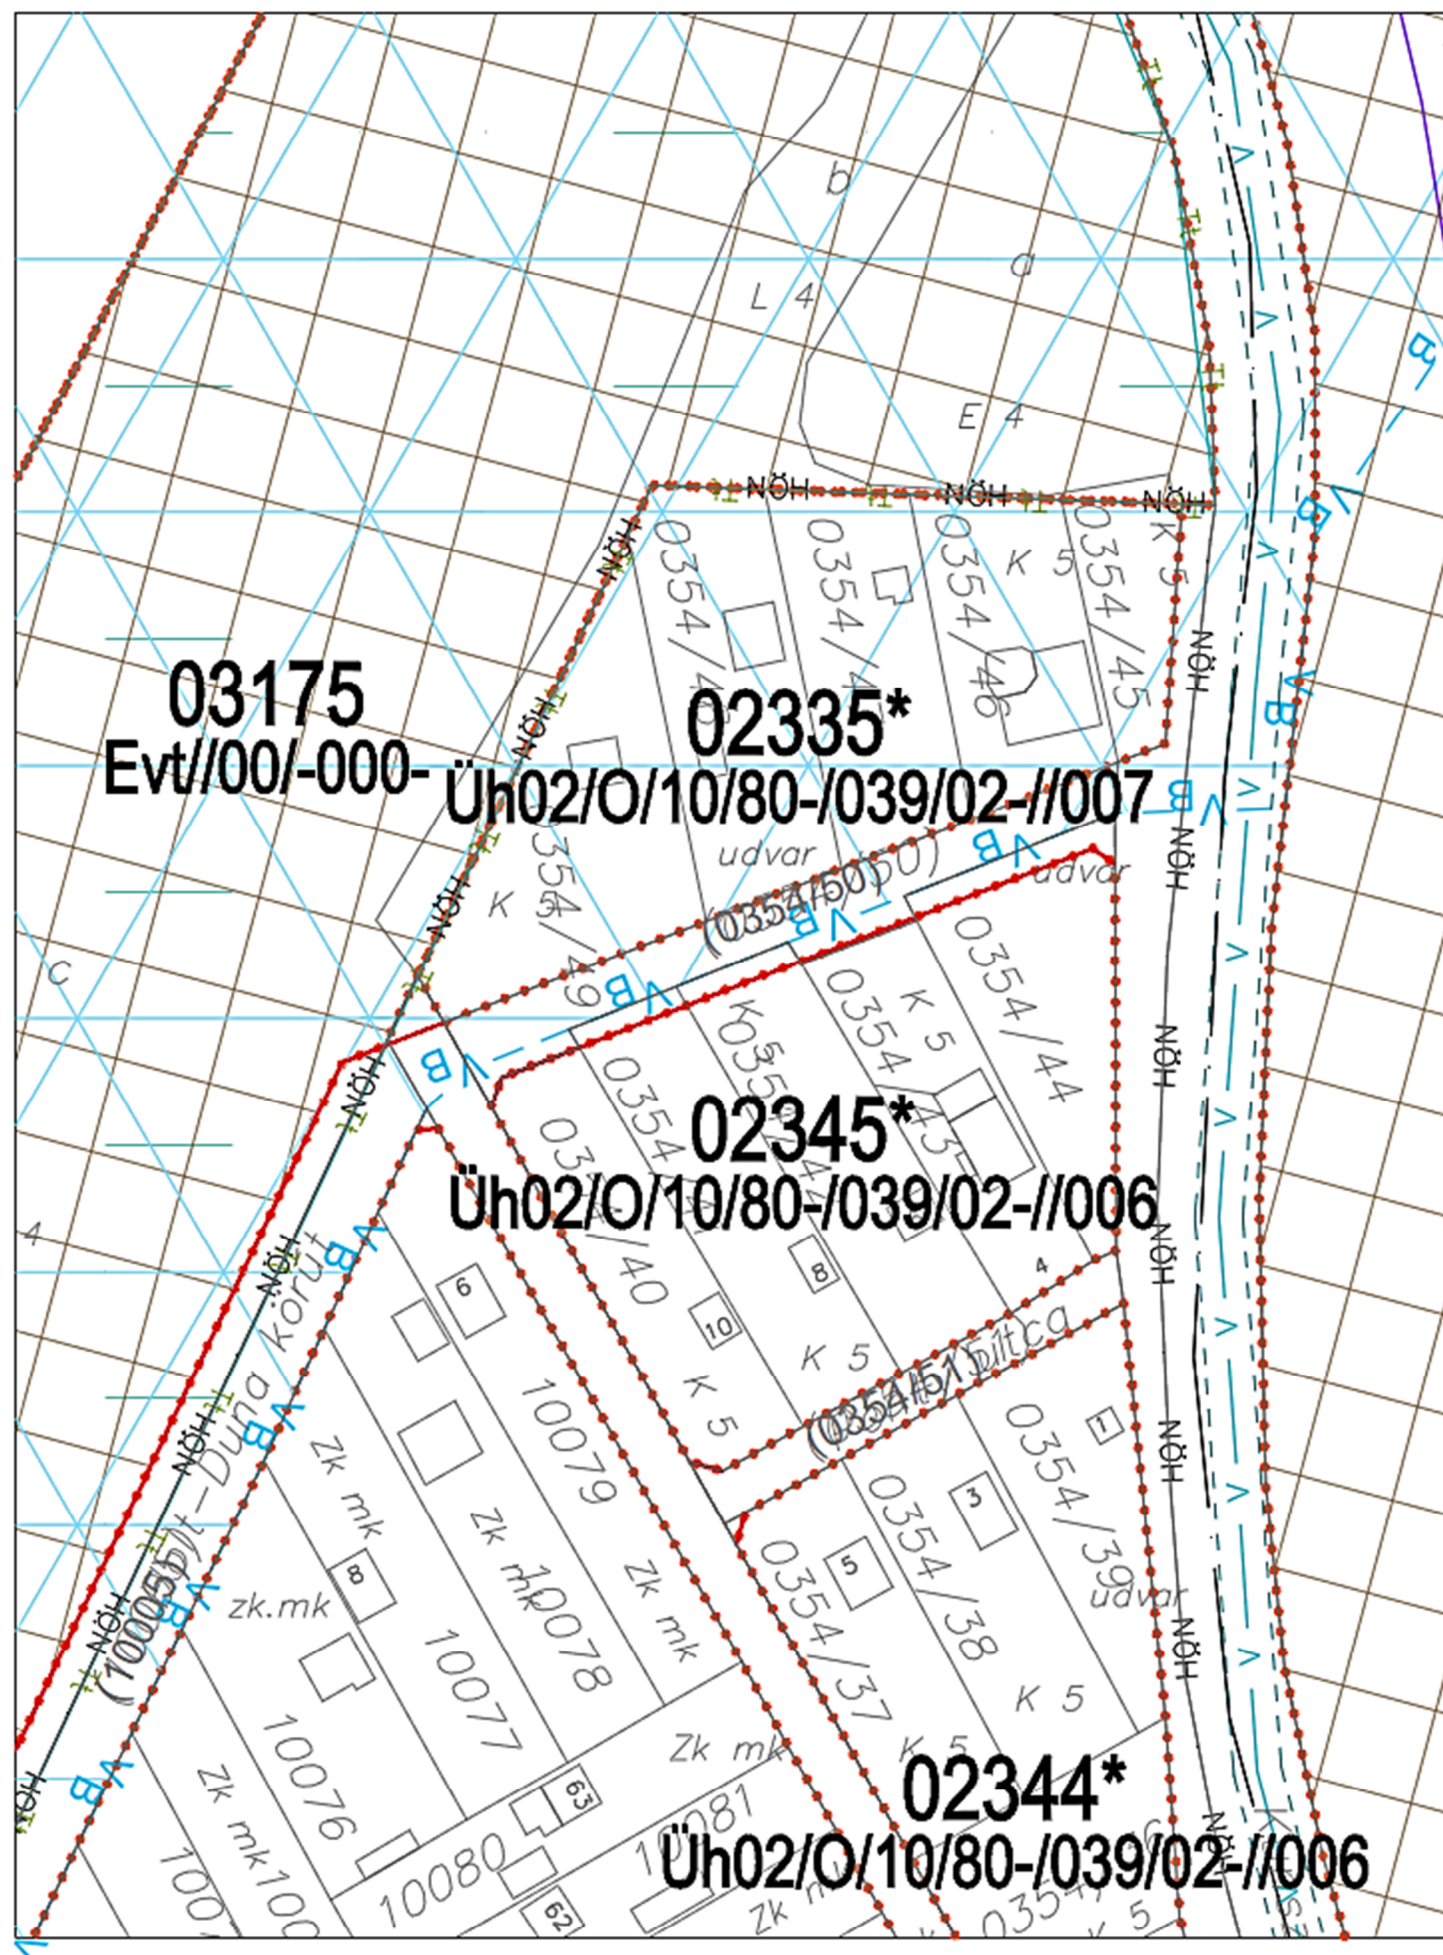

SZTM 2018-051

Győr-Pinnyéd, 02335 sz. övezet övezethatár korrekciója

27/2018. (XI. 16.) ök. rendelettel jóváhagyva