



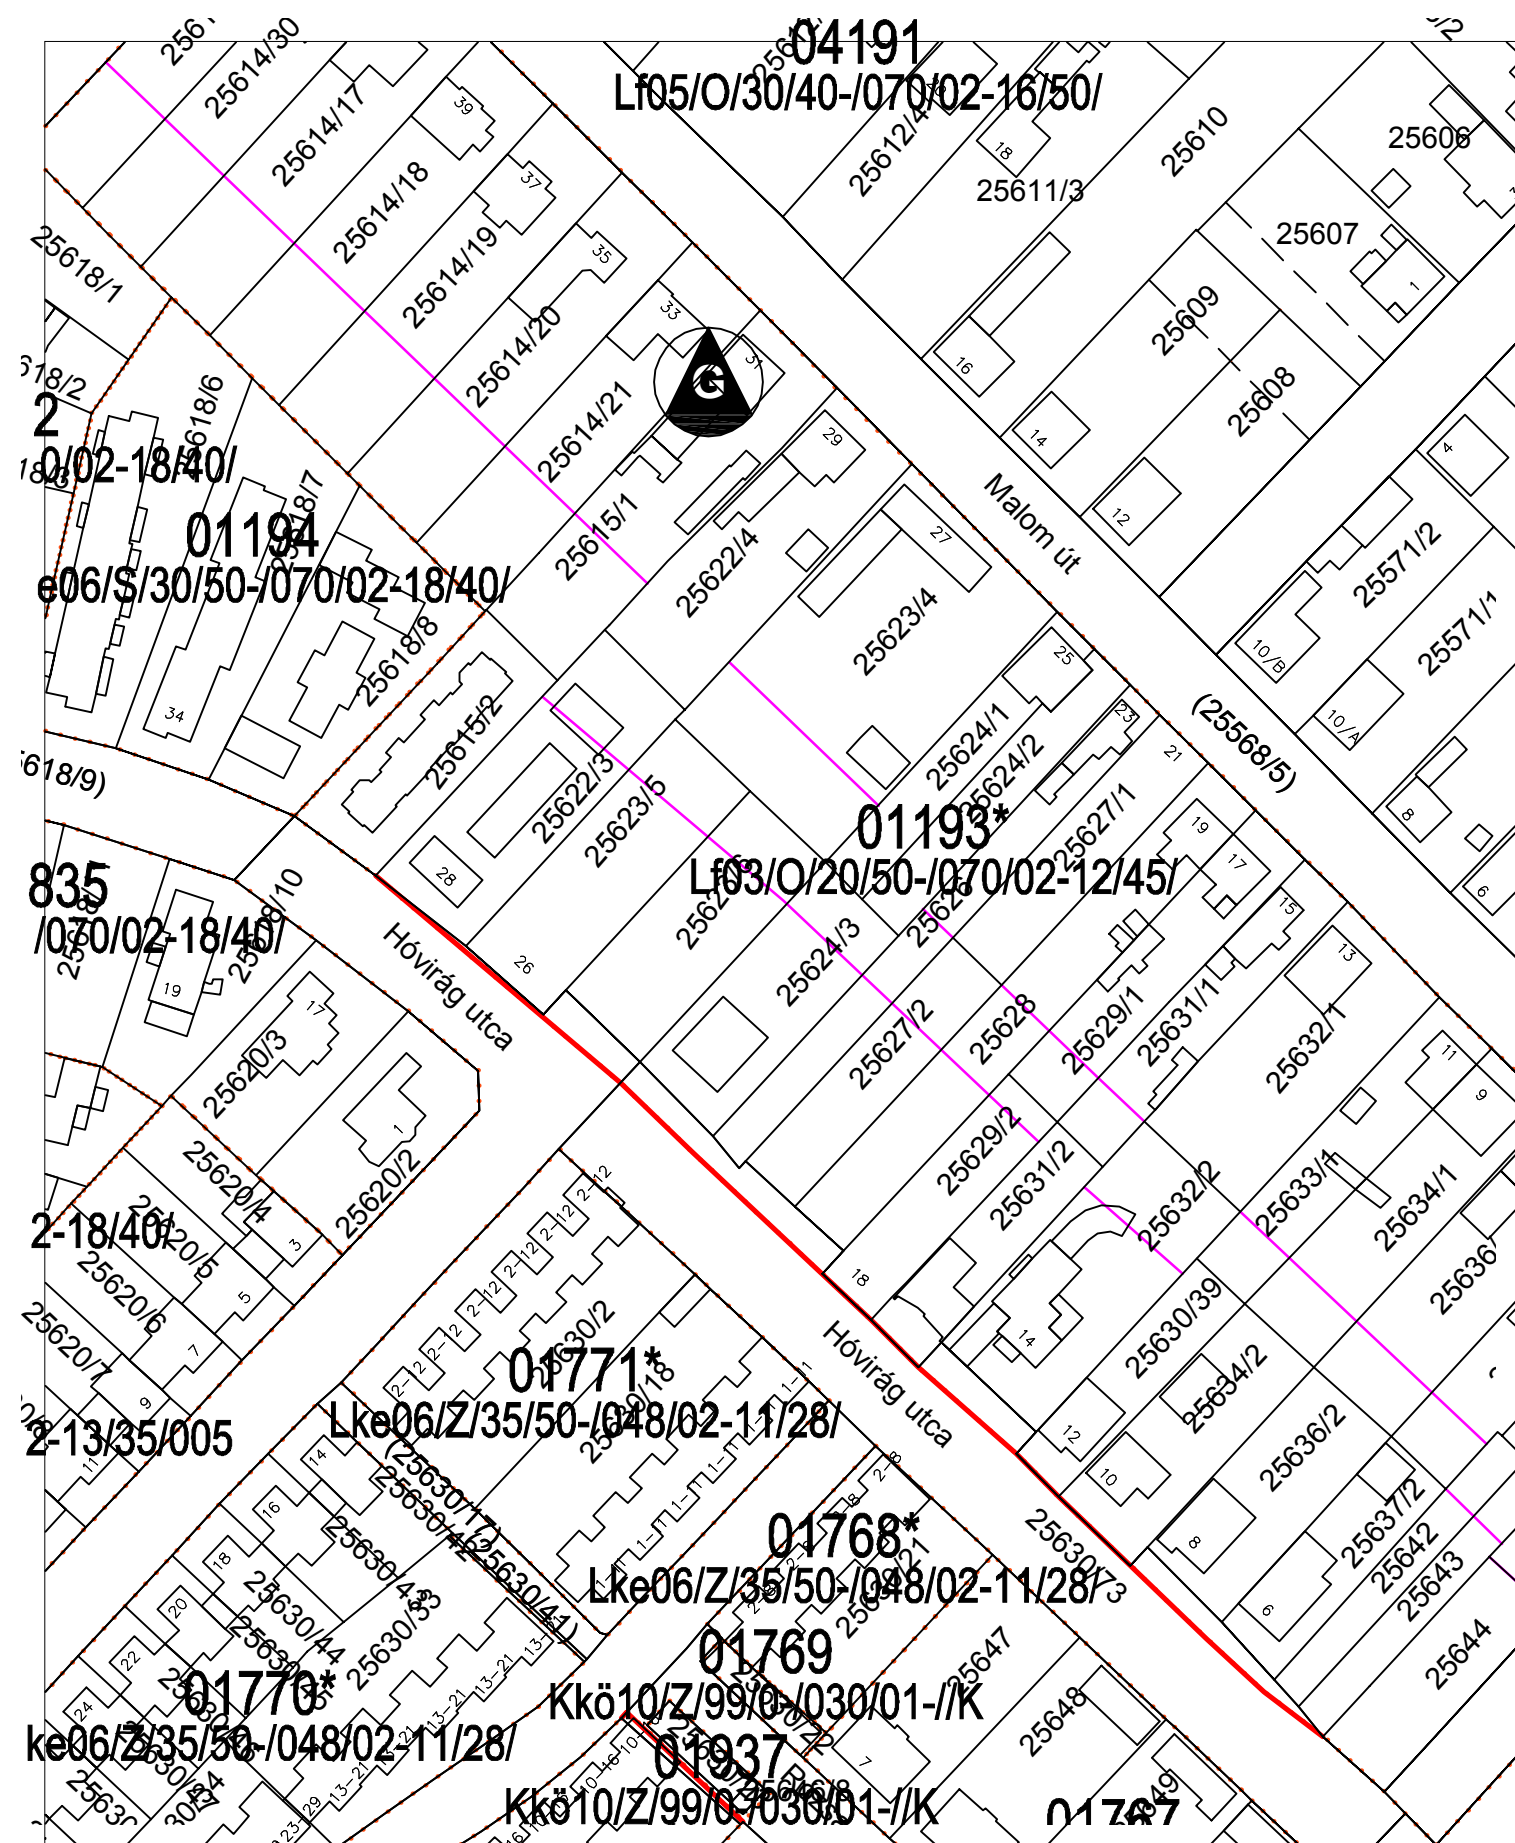

Módosítás előtt

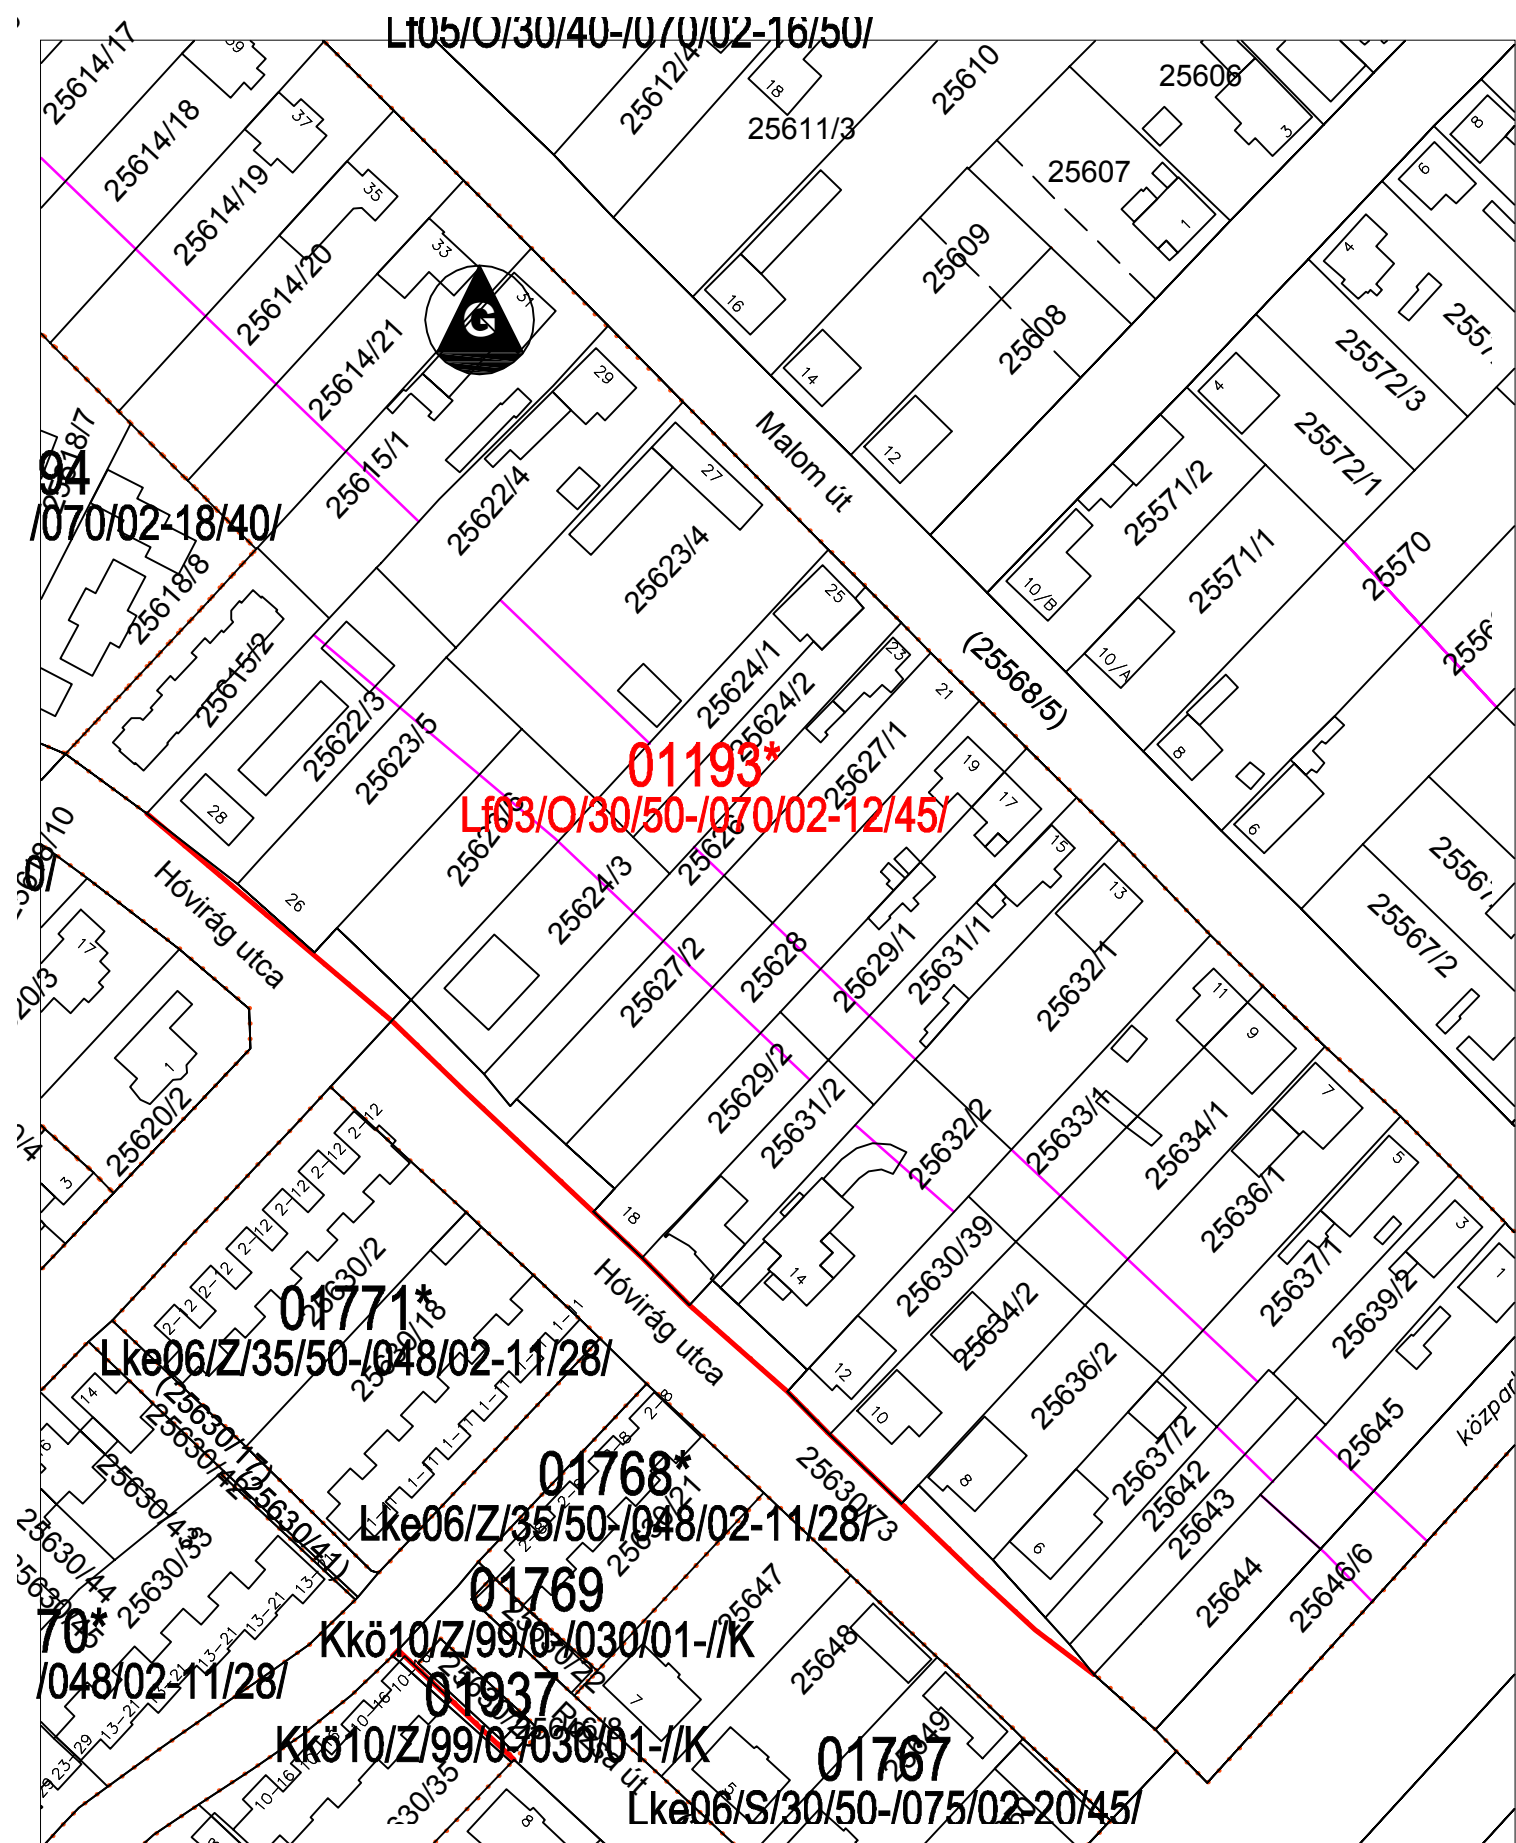

SZTM 2018-052 Győr-Ménfőcsanak, Hóvirág u. beépítési százalék
növelése