
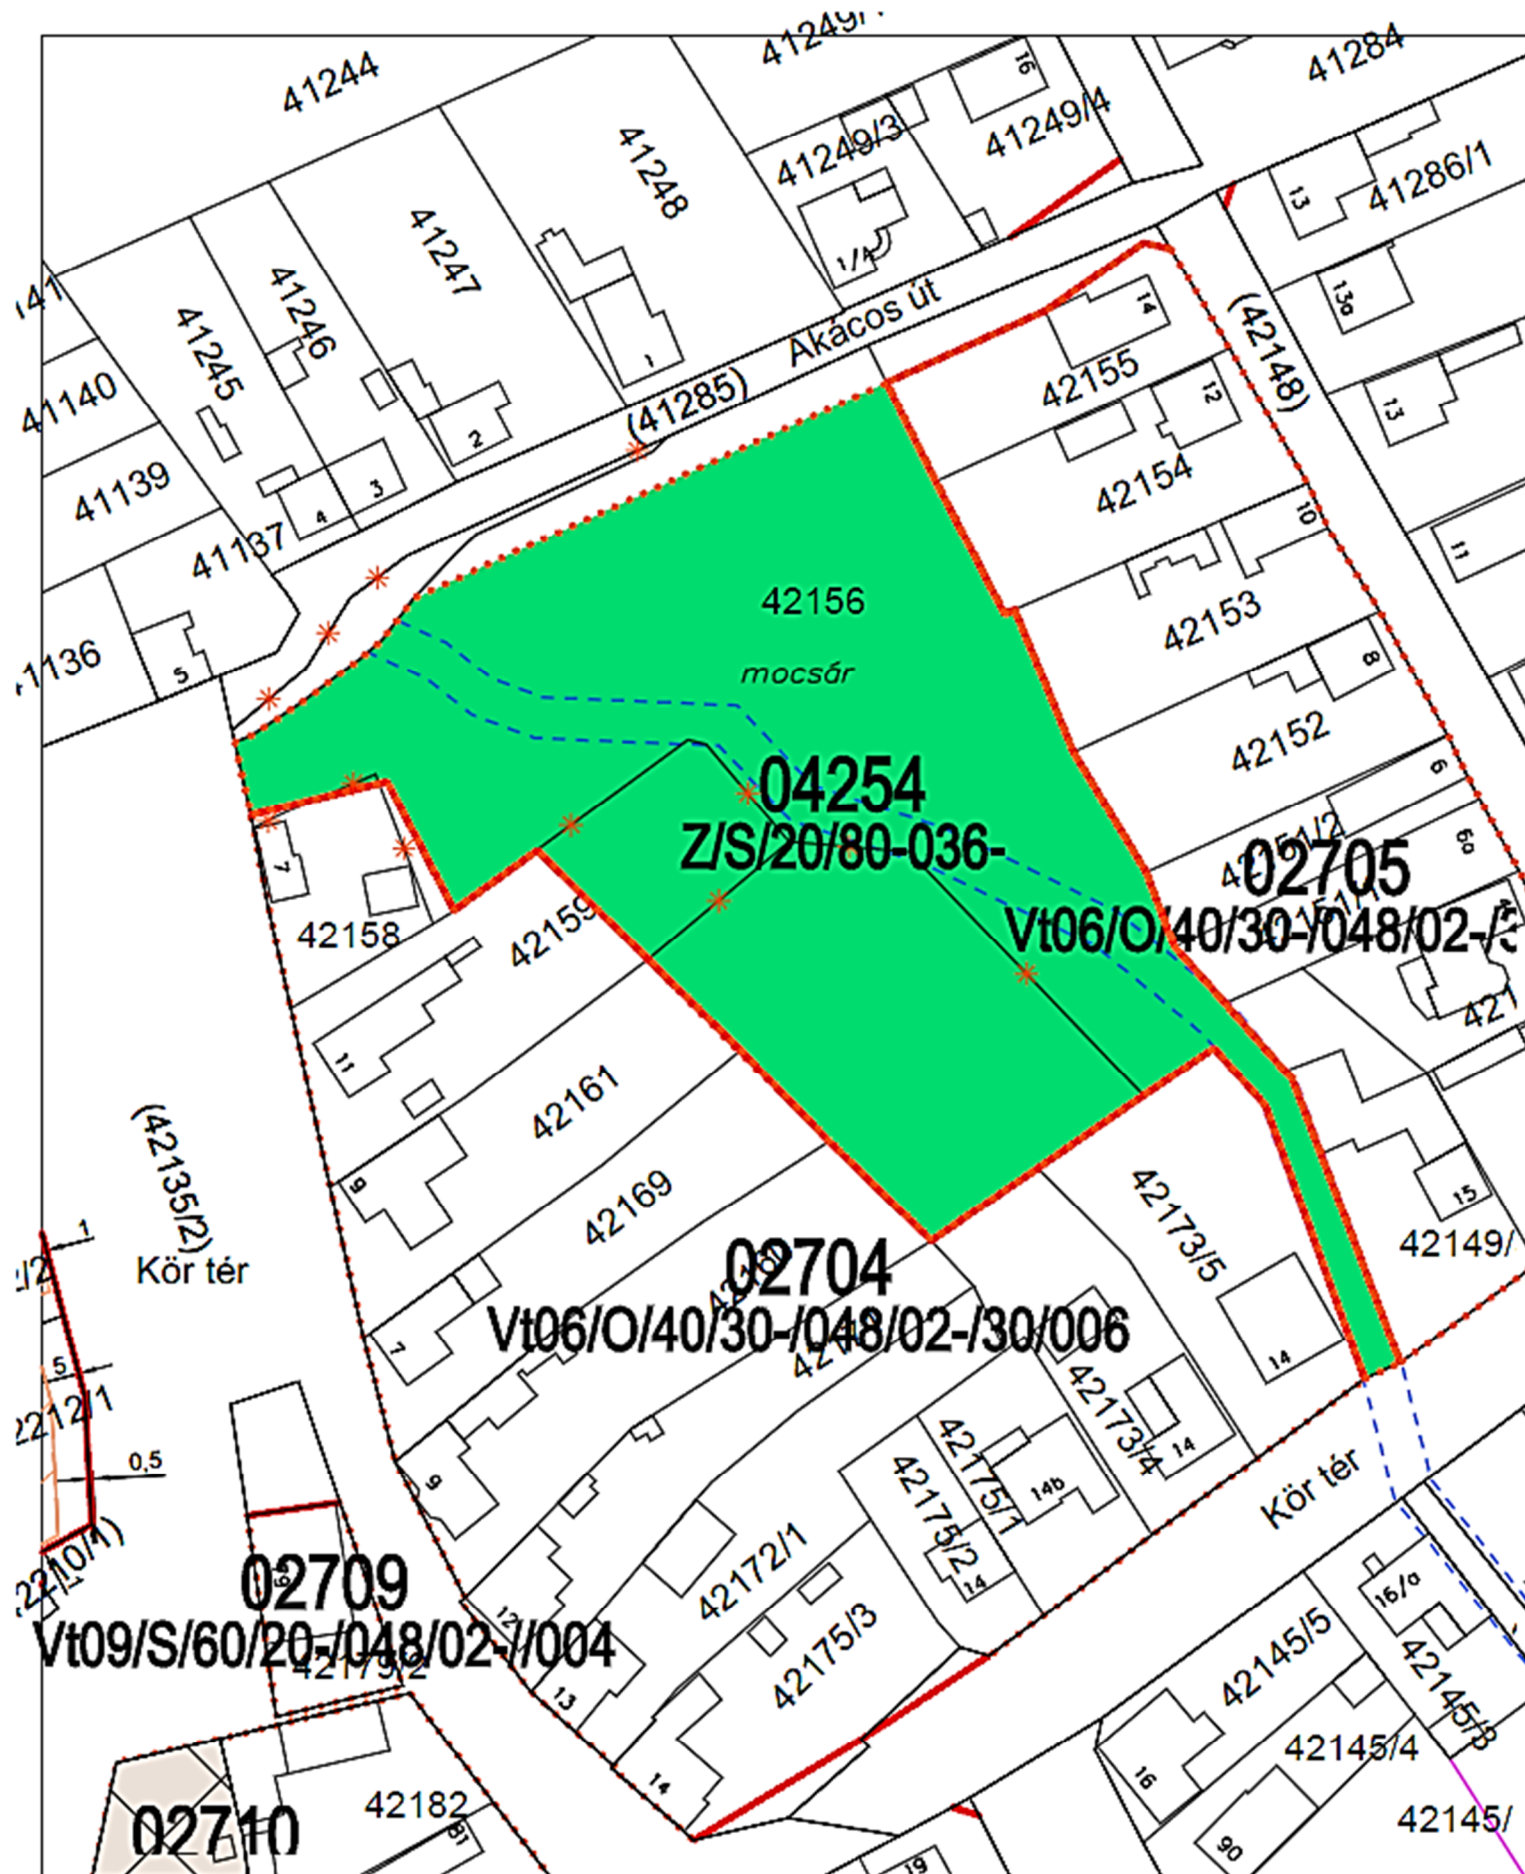


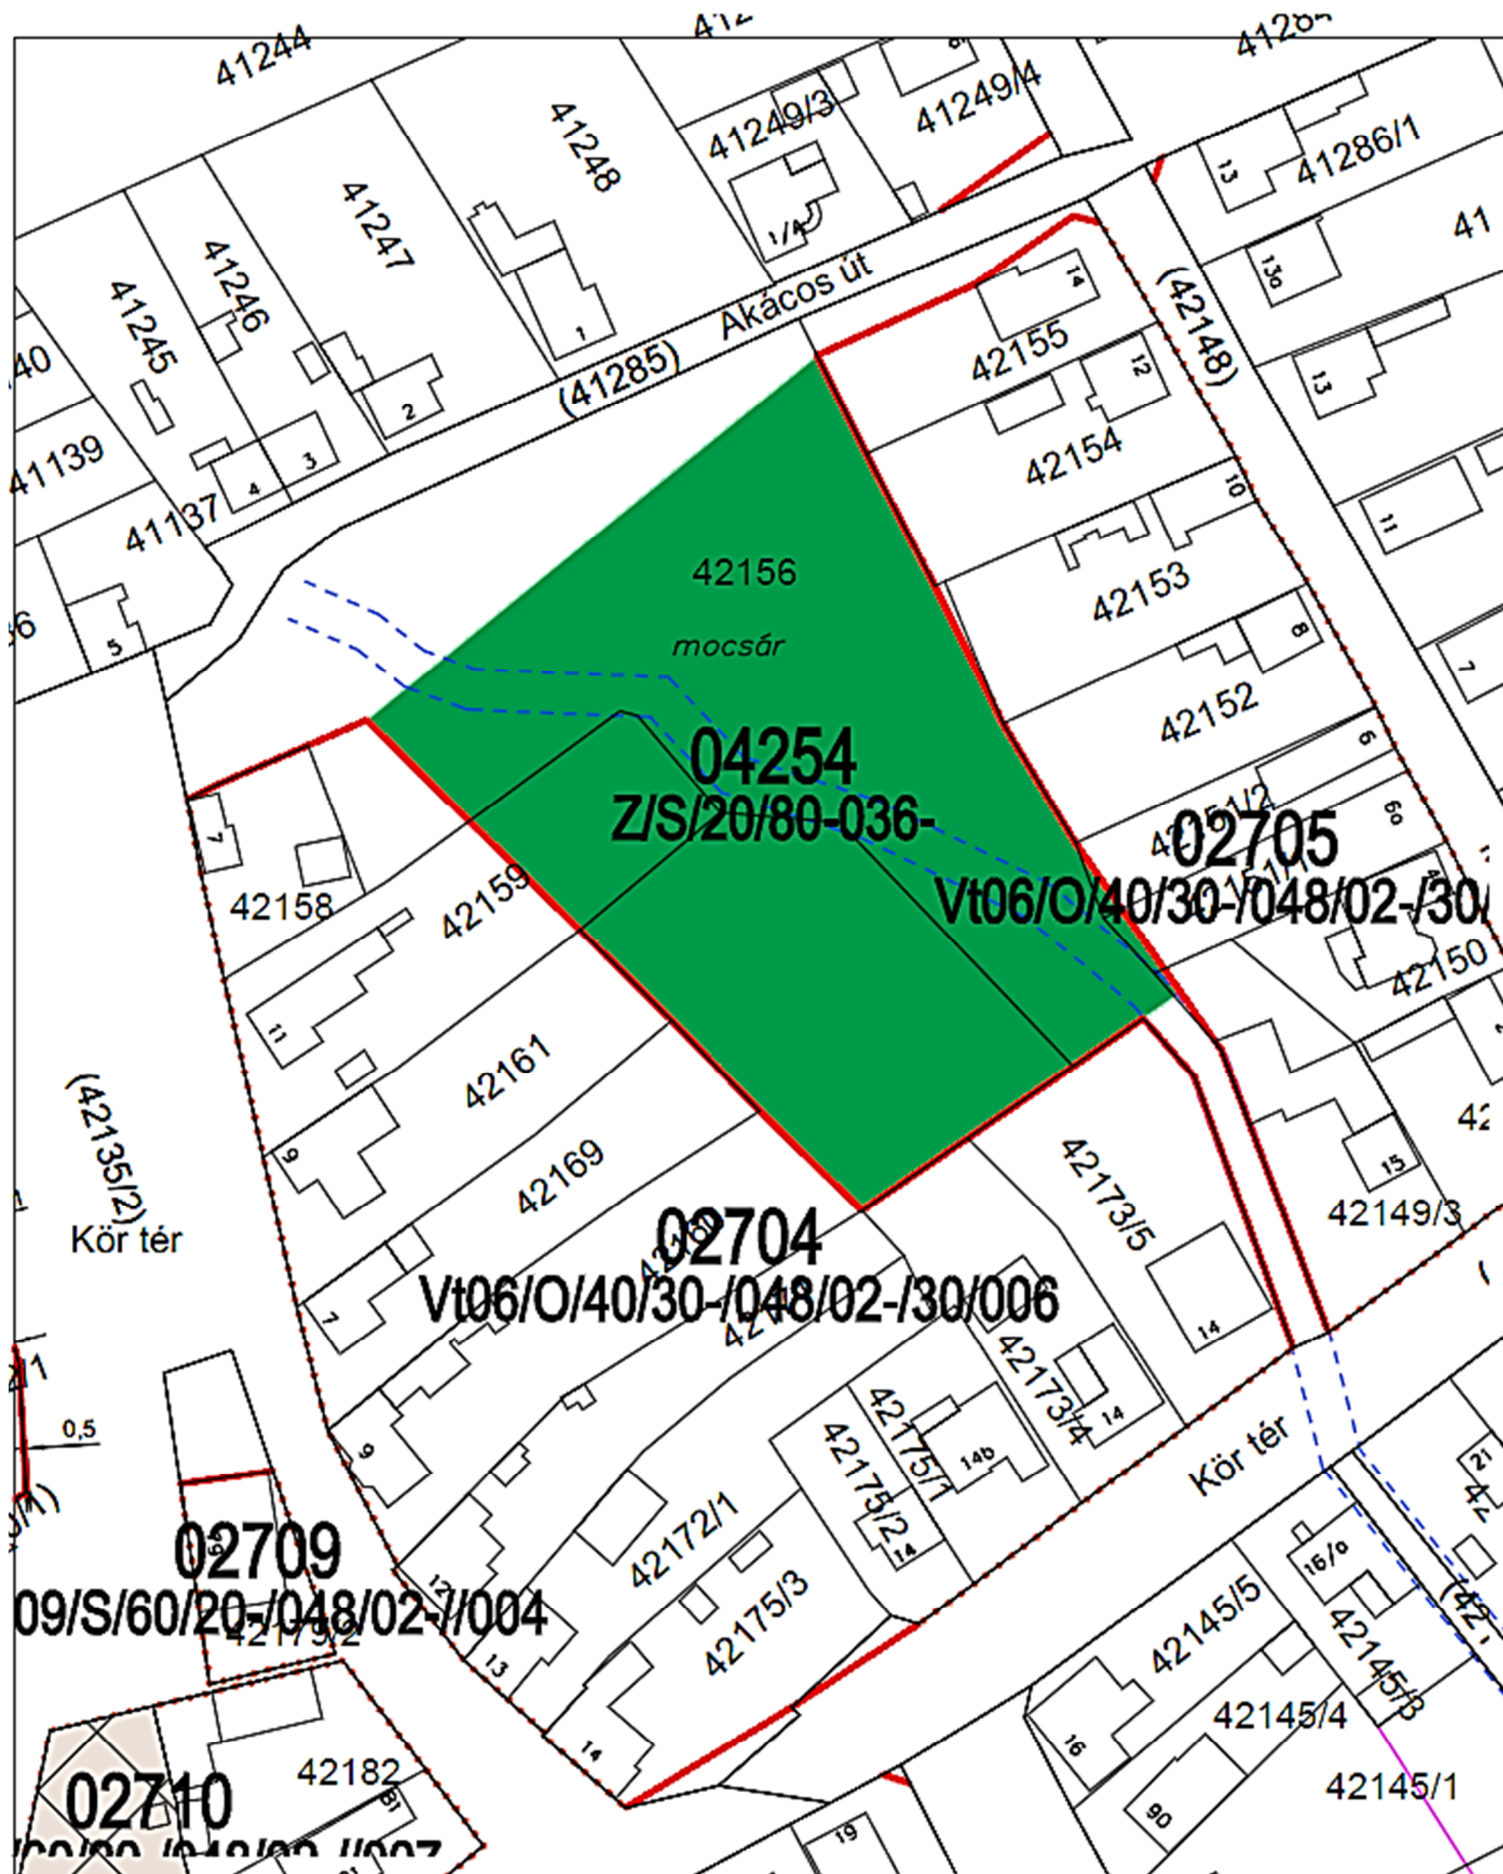

SZTM 2018-055

Győr-Győrszentiván, 42156 hrsz.-ú tó és környéke rendezése

27/2018. (XI. 16.) ök. rendelettel jóváhagyva