


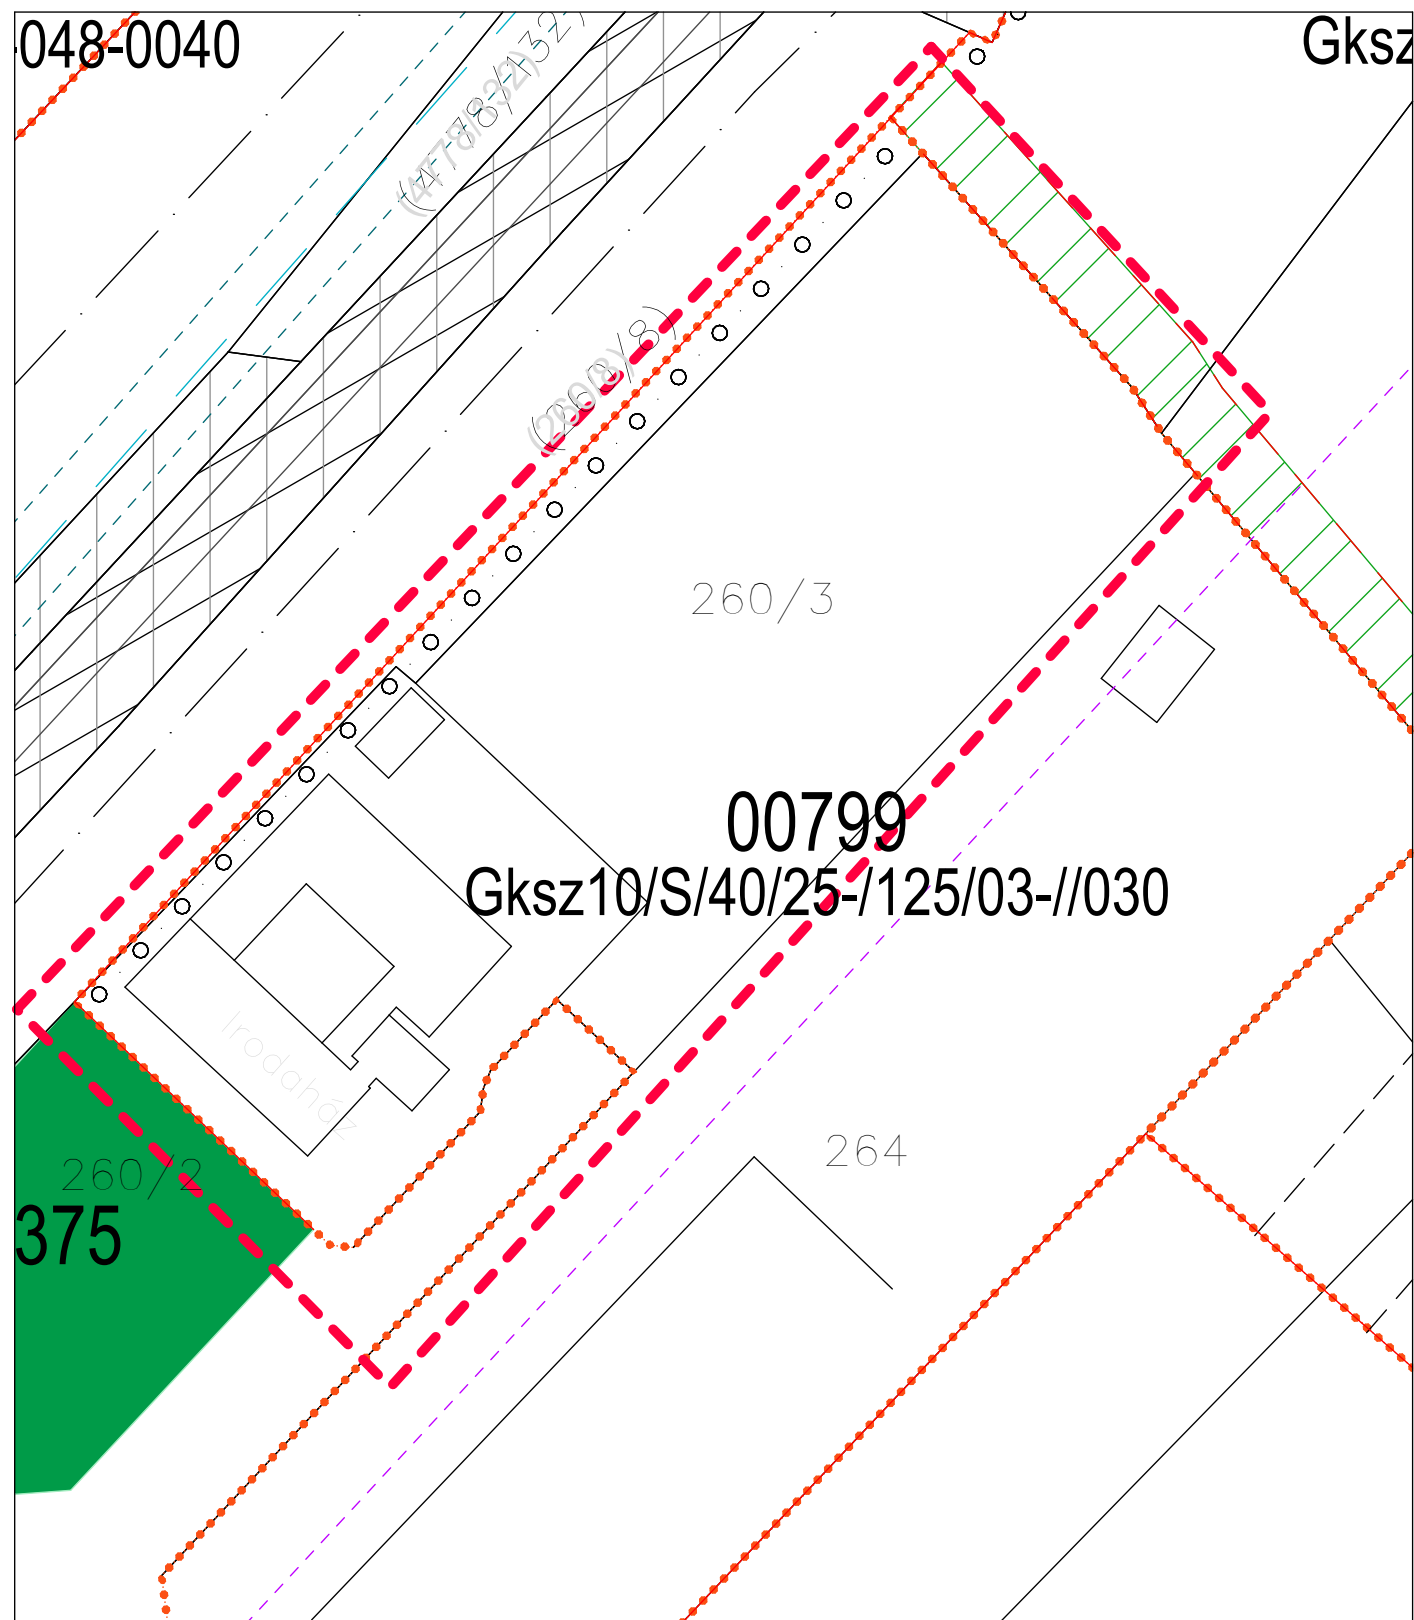


Kivonat a hatályos szabályozási tervből

SZTM 2018-060

Győr - Szabadhegy 00799 övezet övezetahatár és szabályozási vonal korrekció

314/2012 Kormányrendelet 42/A § szerinti főépítészti eljárás

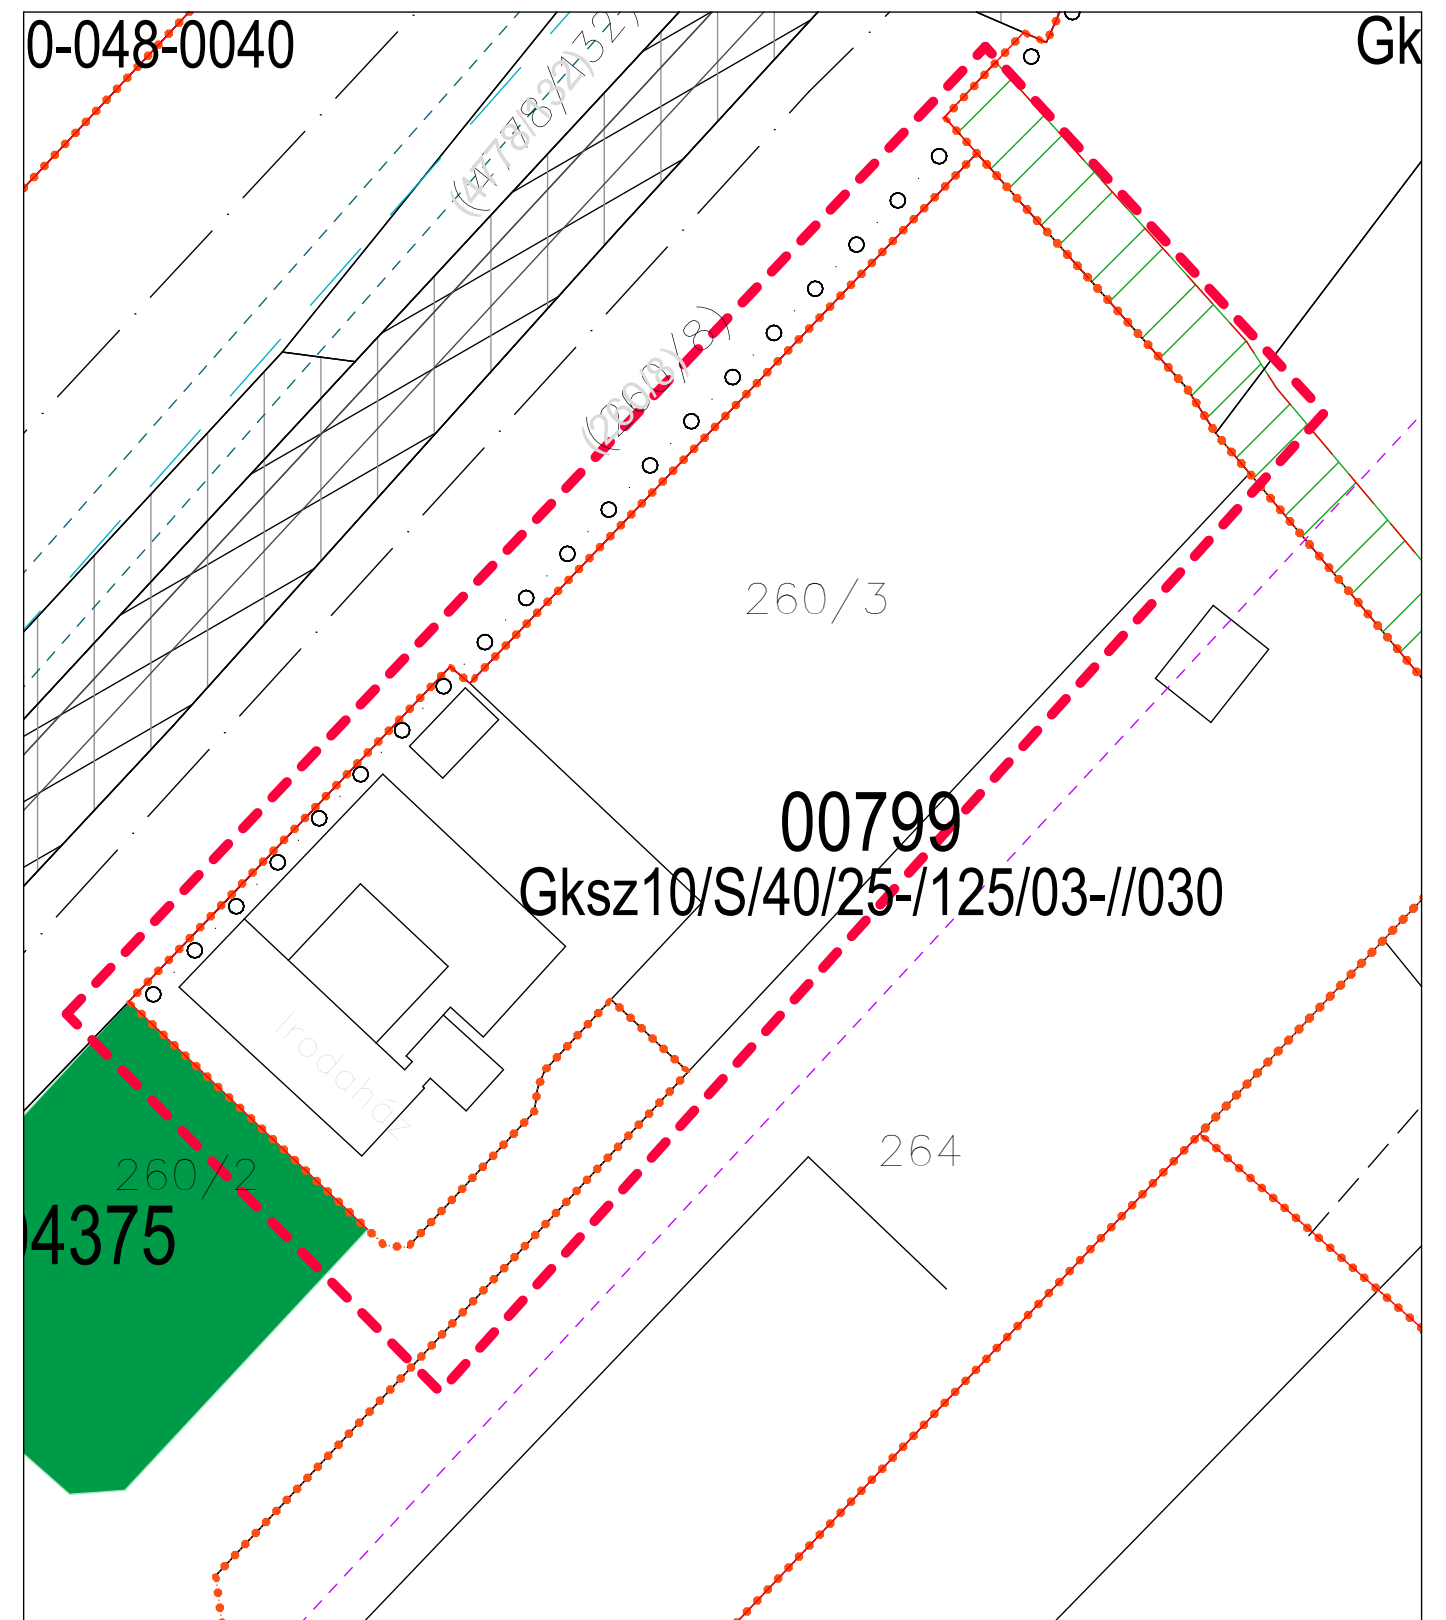

Szabályozási javaslat

M = 1: 1 000

2018. november