


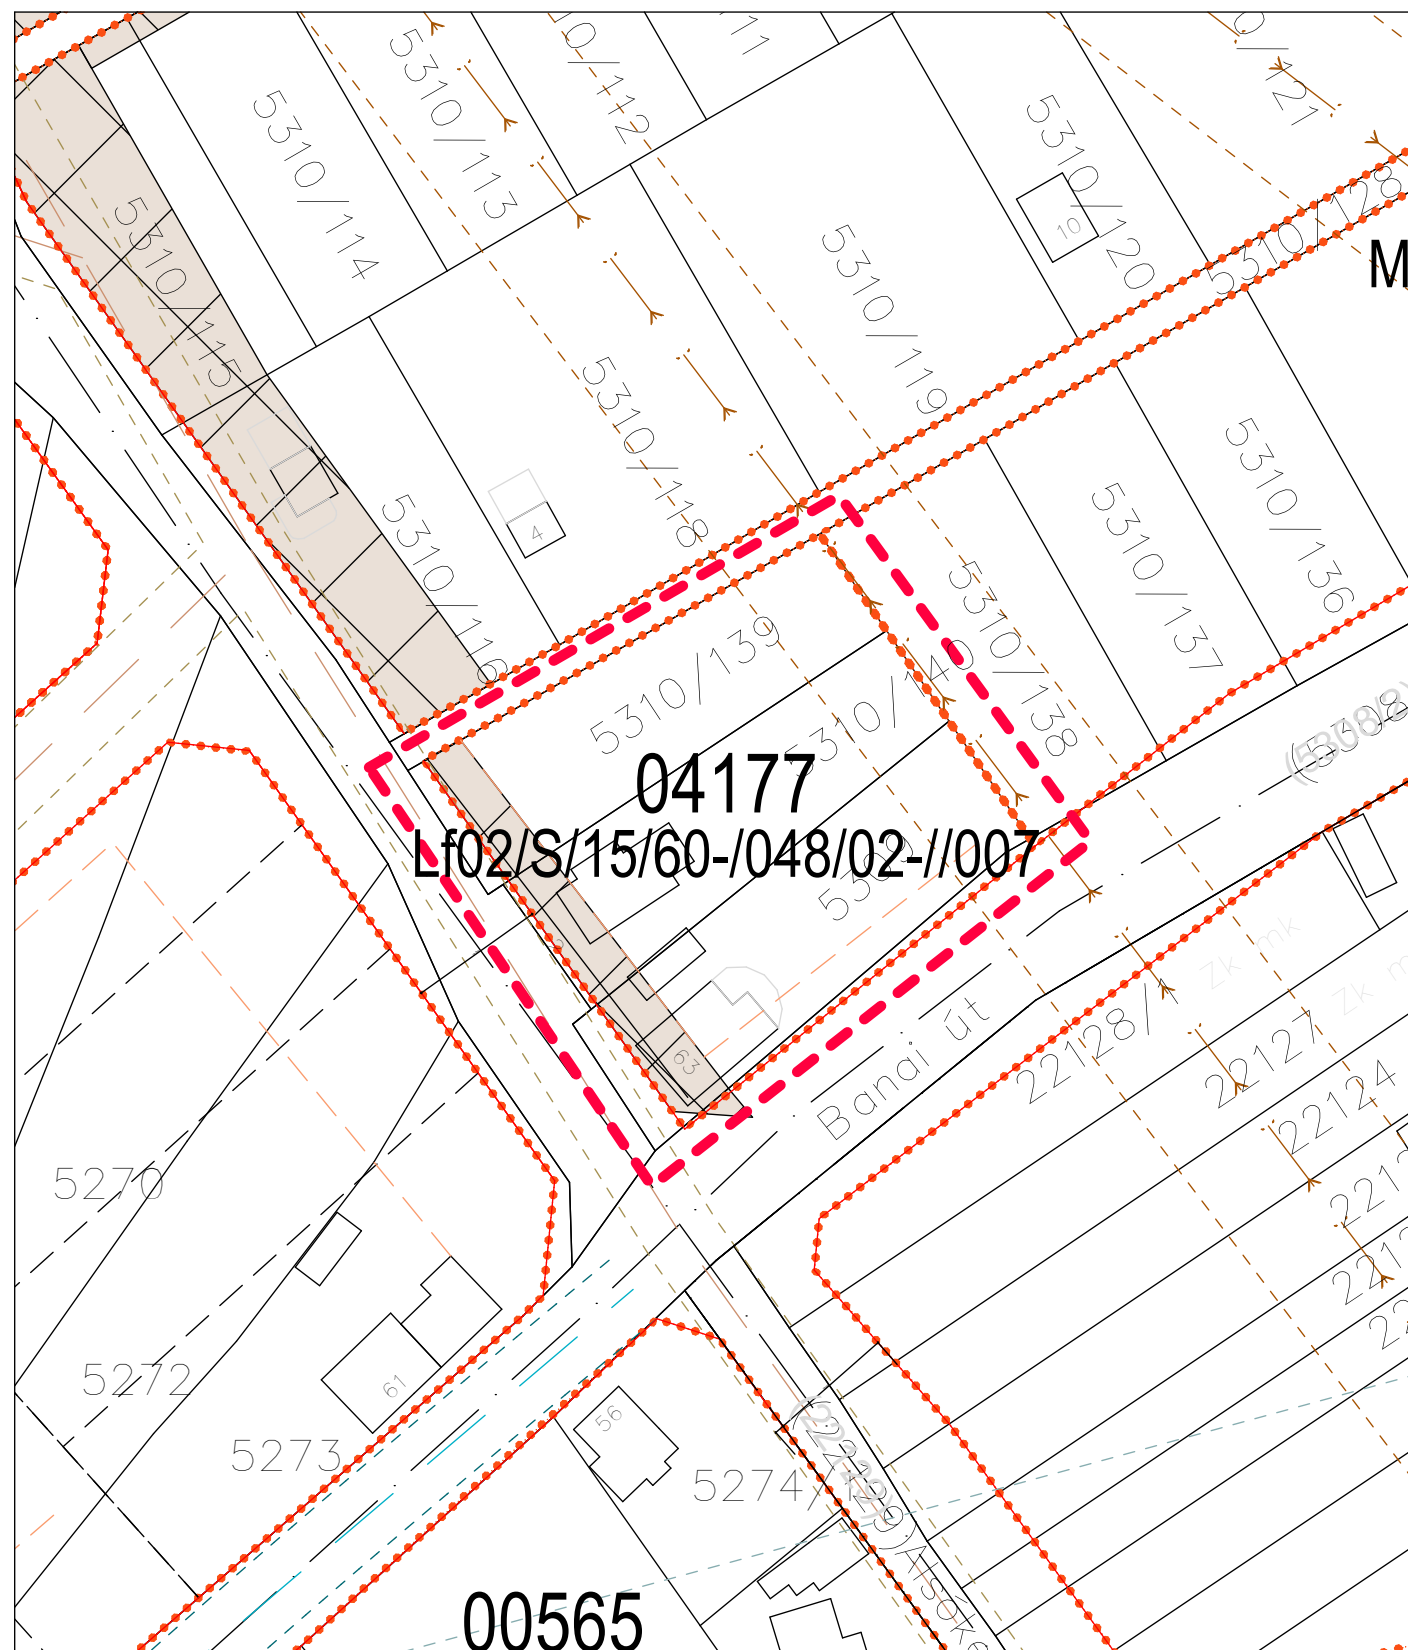


Kivonat a hatályos szabályozási tervből

SZTM 2018-061

Győr - 04177 sz. övezet övezetahatár és szabályozási vonal korrekció

314/2012 Kormányrendelet 42/A § szerinti főépítészti eljárás

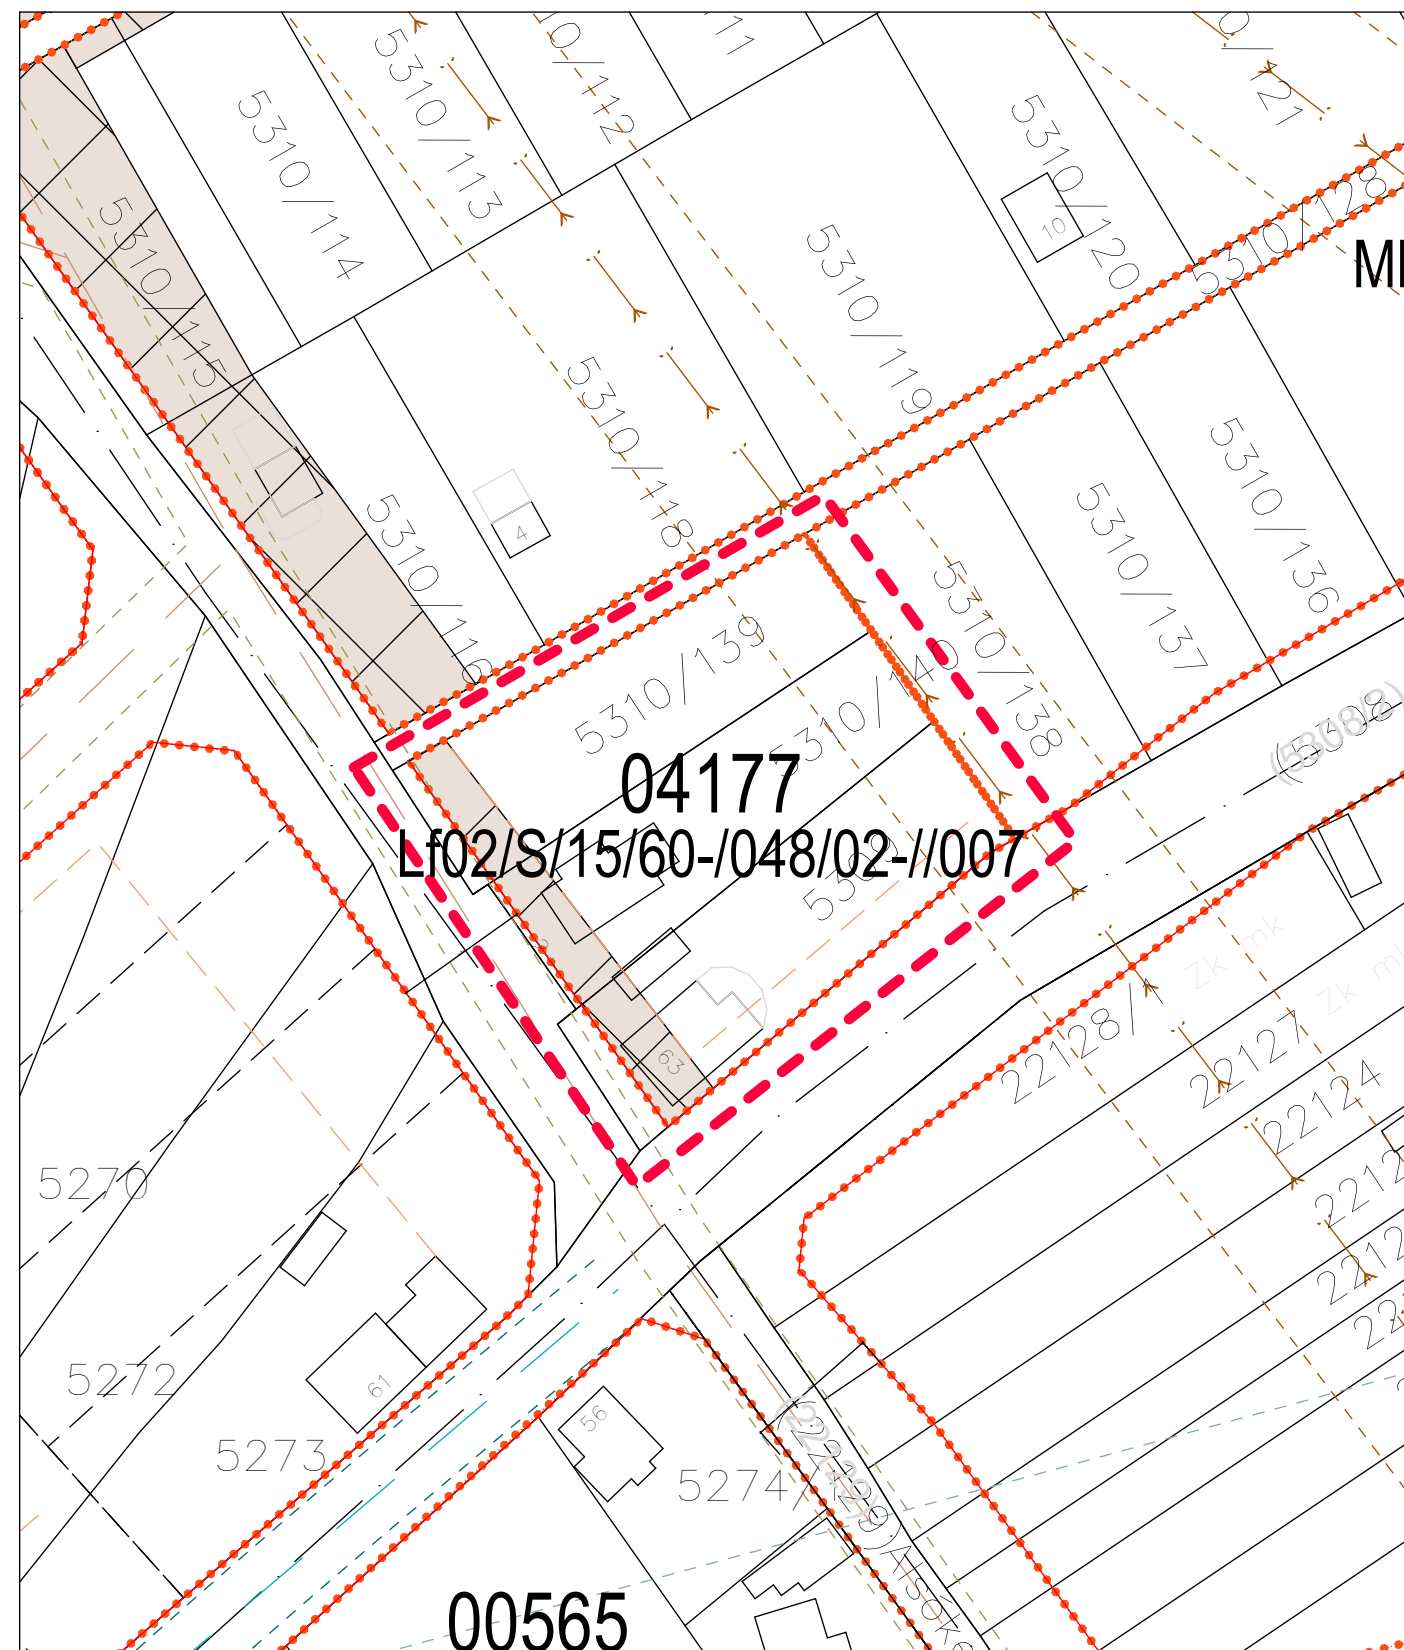

Szabályozási javaslat

M = 1: 1 000

2018. november