


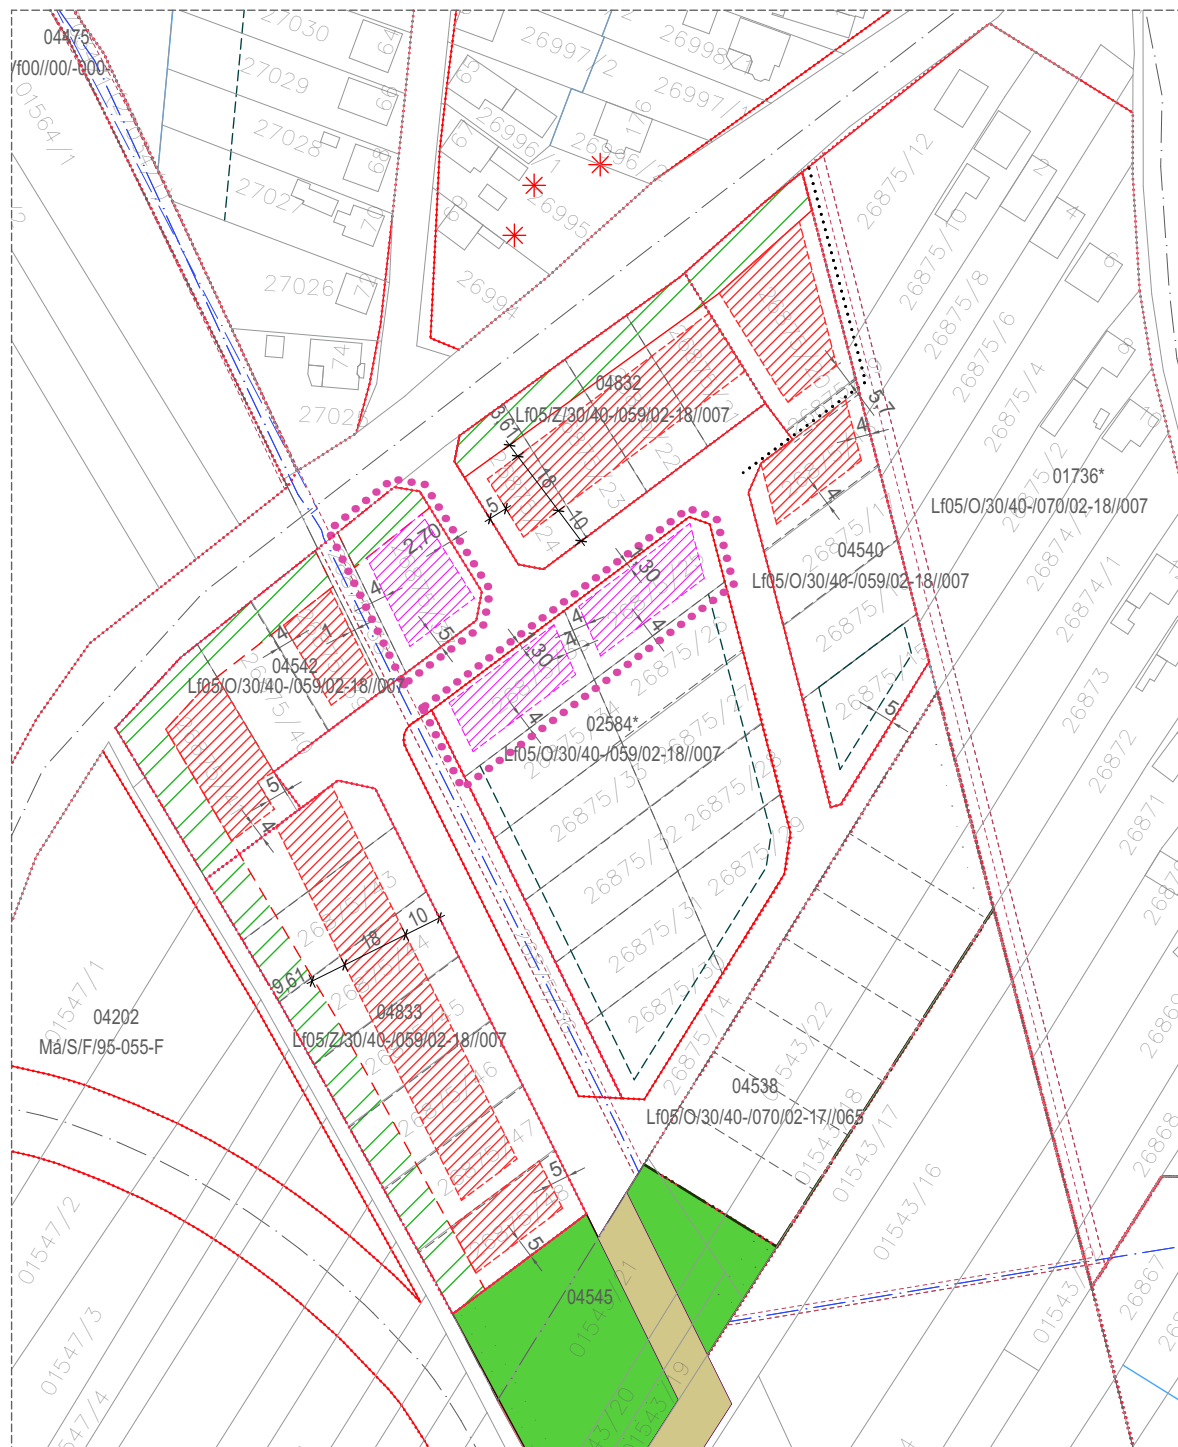

JELMAGYARÁZAT



módosítással érintett terület



meglévő, változatlan építési hely



módosuló, új építési hely

**SZTM 2018-066 Győr-Ménfőcsanak,
26875/25, 26875/35 és 26875/37 hrsz. telkek
építési helyeinek módosítása**

Jóváhagyva a .../2018. (...) Önkorm. rendelettel!

 KORINEK JUDIT 9029 Győr, Szabadság u. 30. Tel: +36209260001 judit.korinek@gmail.com		megnevezés	
		SZABÁLYOZÁSI TERV MÓDOSÍTÁSA	
településtervező		helyszín	
		Győr-Ménfőcsanak, 26875/25, 26875/35 és 26875/37 hrsz.	
Horváthné Korinek Judit TT 08-0330		rajzcím	
		SZABÁLYOZÁSI TERVLAP	
		lépték	dátum
		M 1:2000	2018. október
		tervfajta	szabályozás
		Megbízó:	rajkszám
		Győr MJV Polgármesteri Hivatala 9021 Győr, Városháza tér 1.	14