
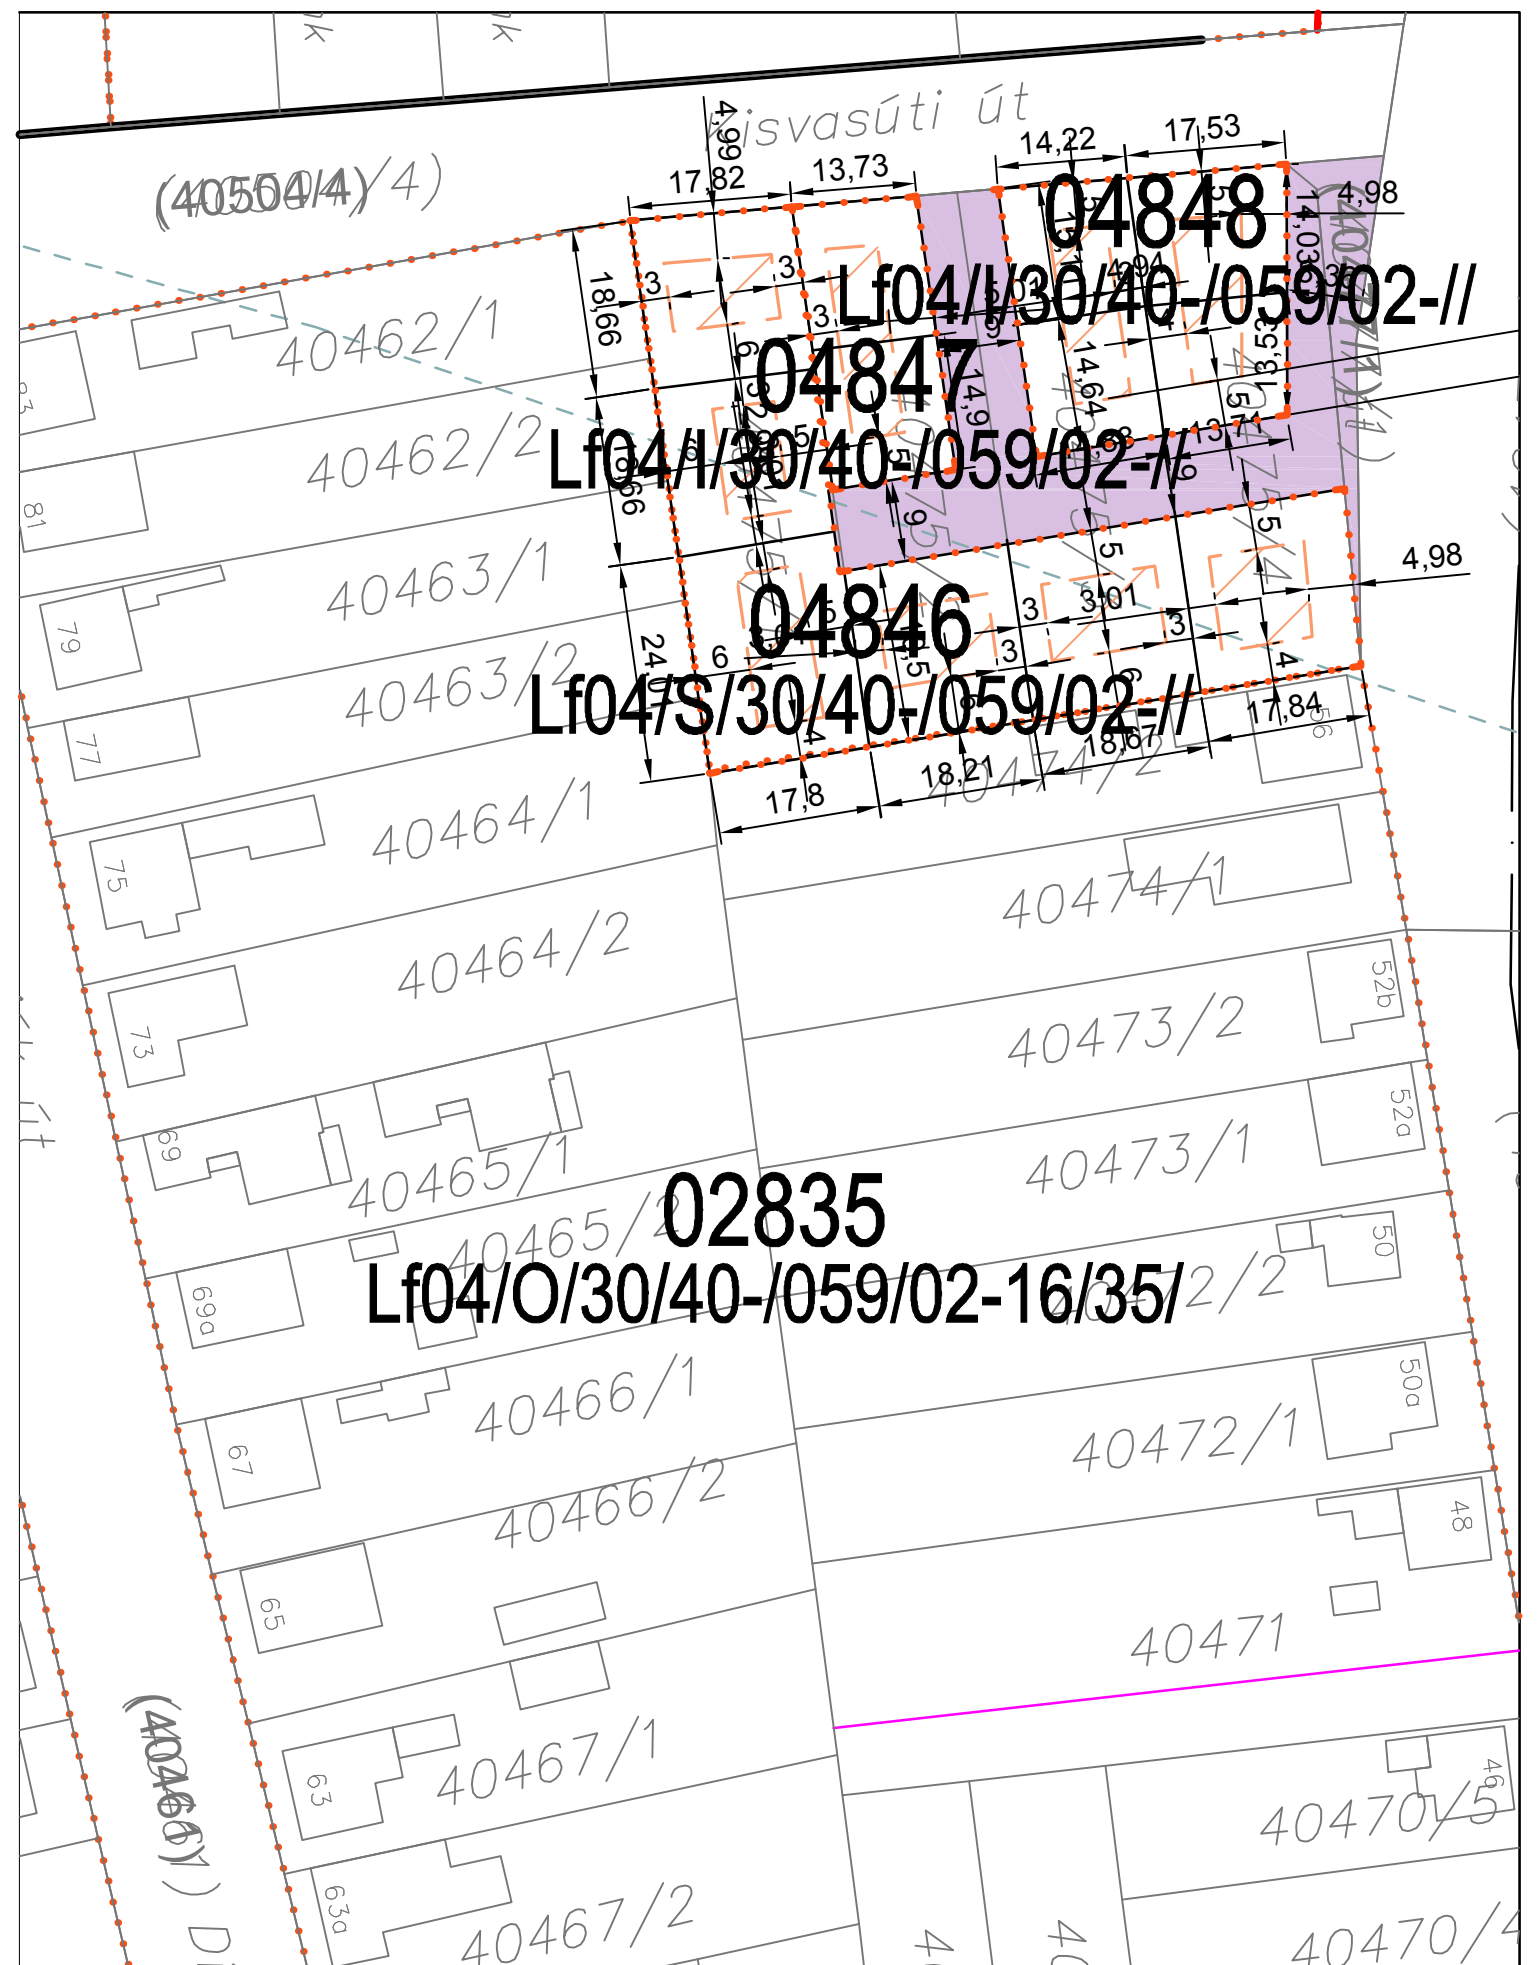


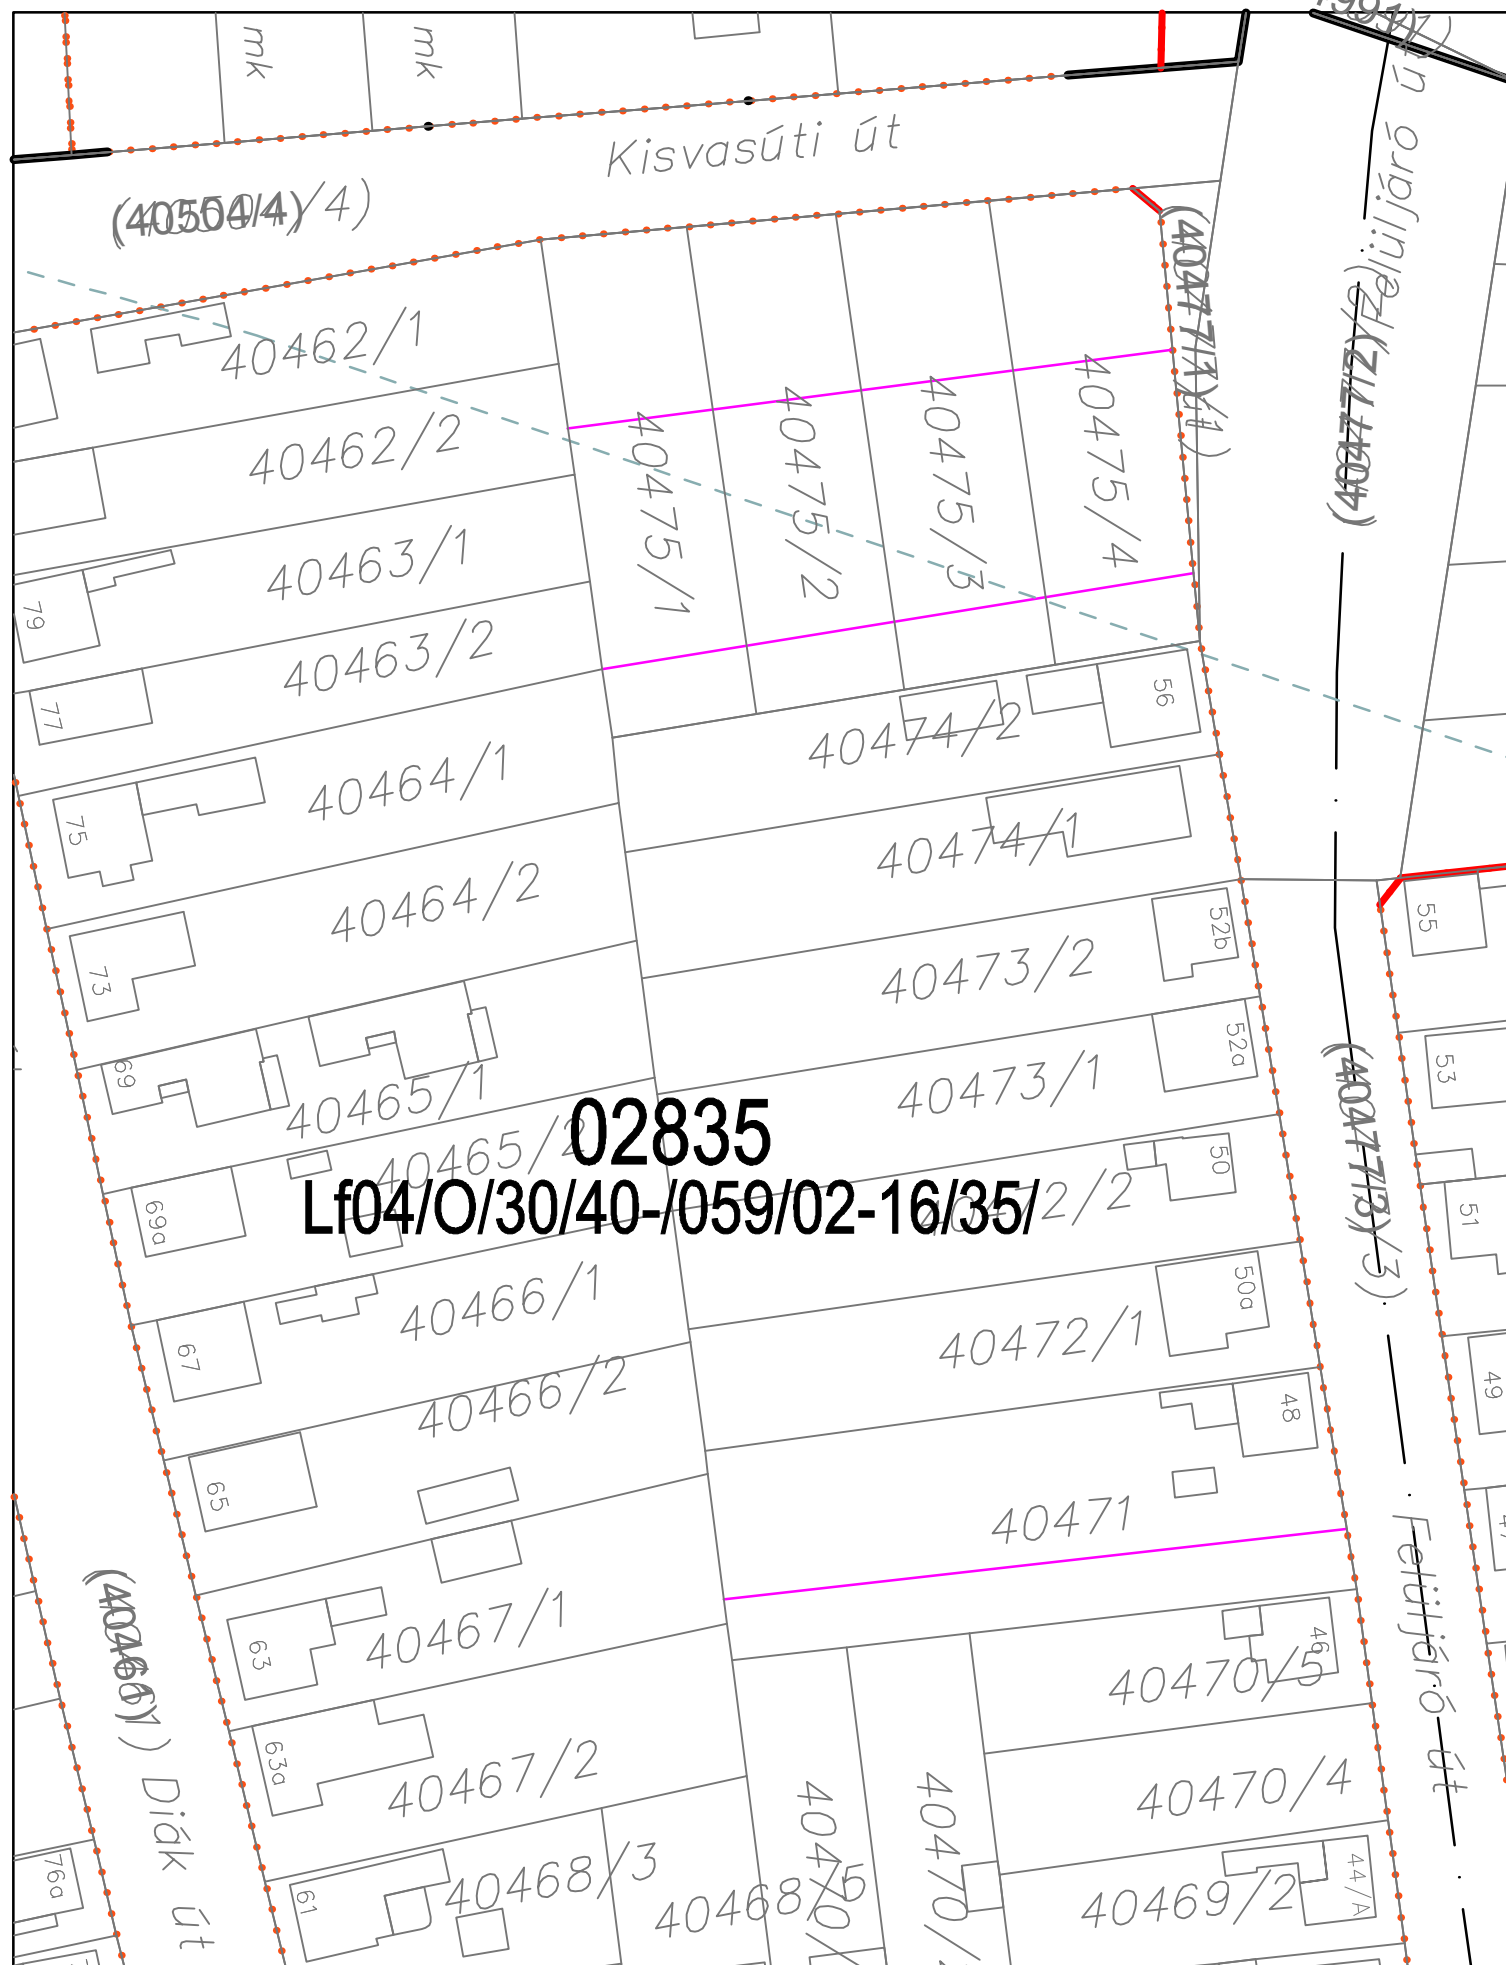

SZTM 2018-069

Győr-Gyórszentiván, Kisvasút út menti 02835 sz. övezet
telekalakítás és építési hely kijelölés