



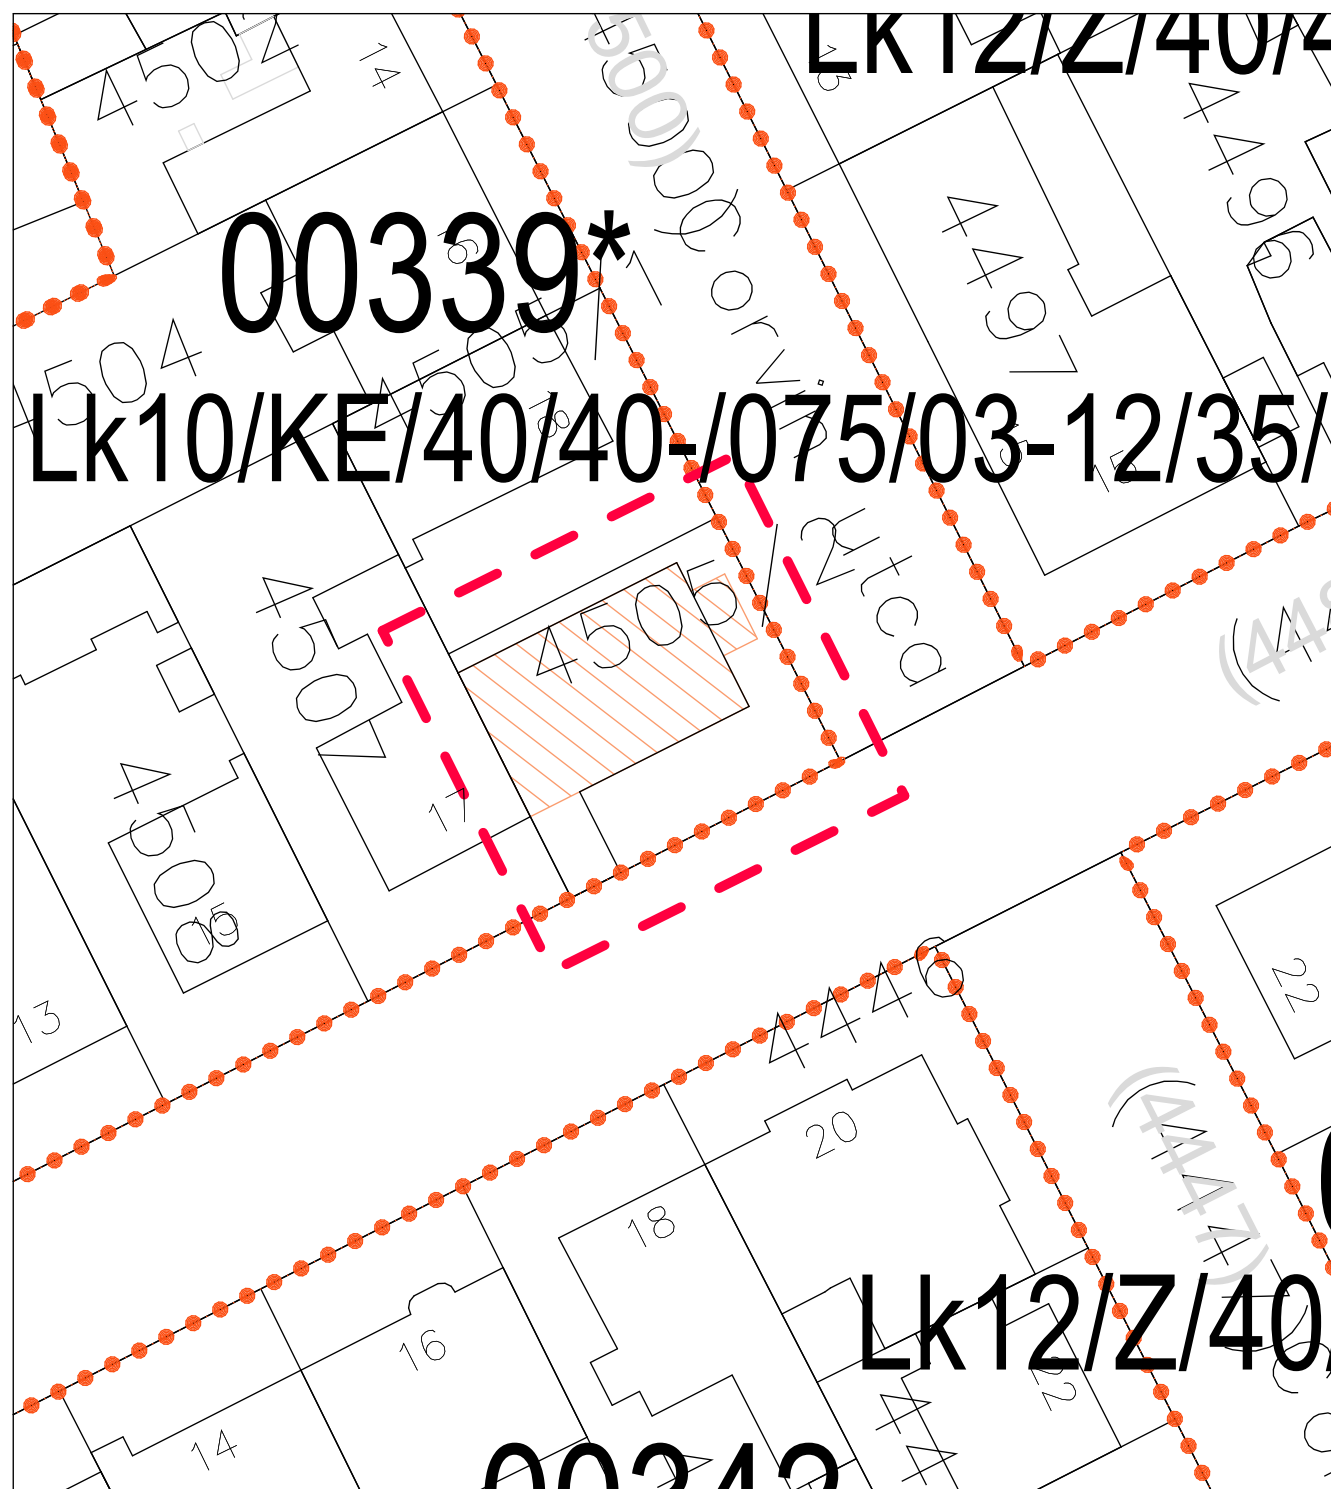

SZABÁLYOZÁSI JAVASLAT

SZTM 2019-005 Győr, Nádorváros 00339* sz. övezet, 4505/2
hrsz-ú telek korrekciója

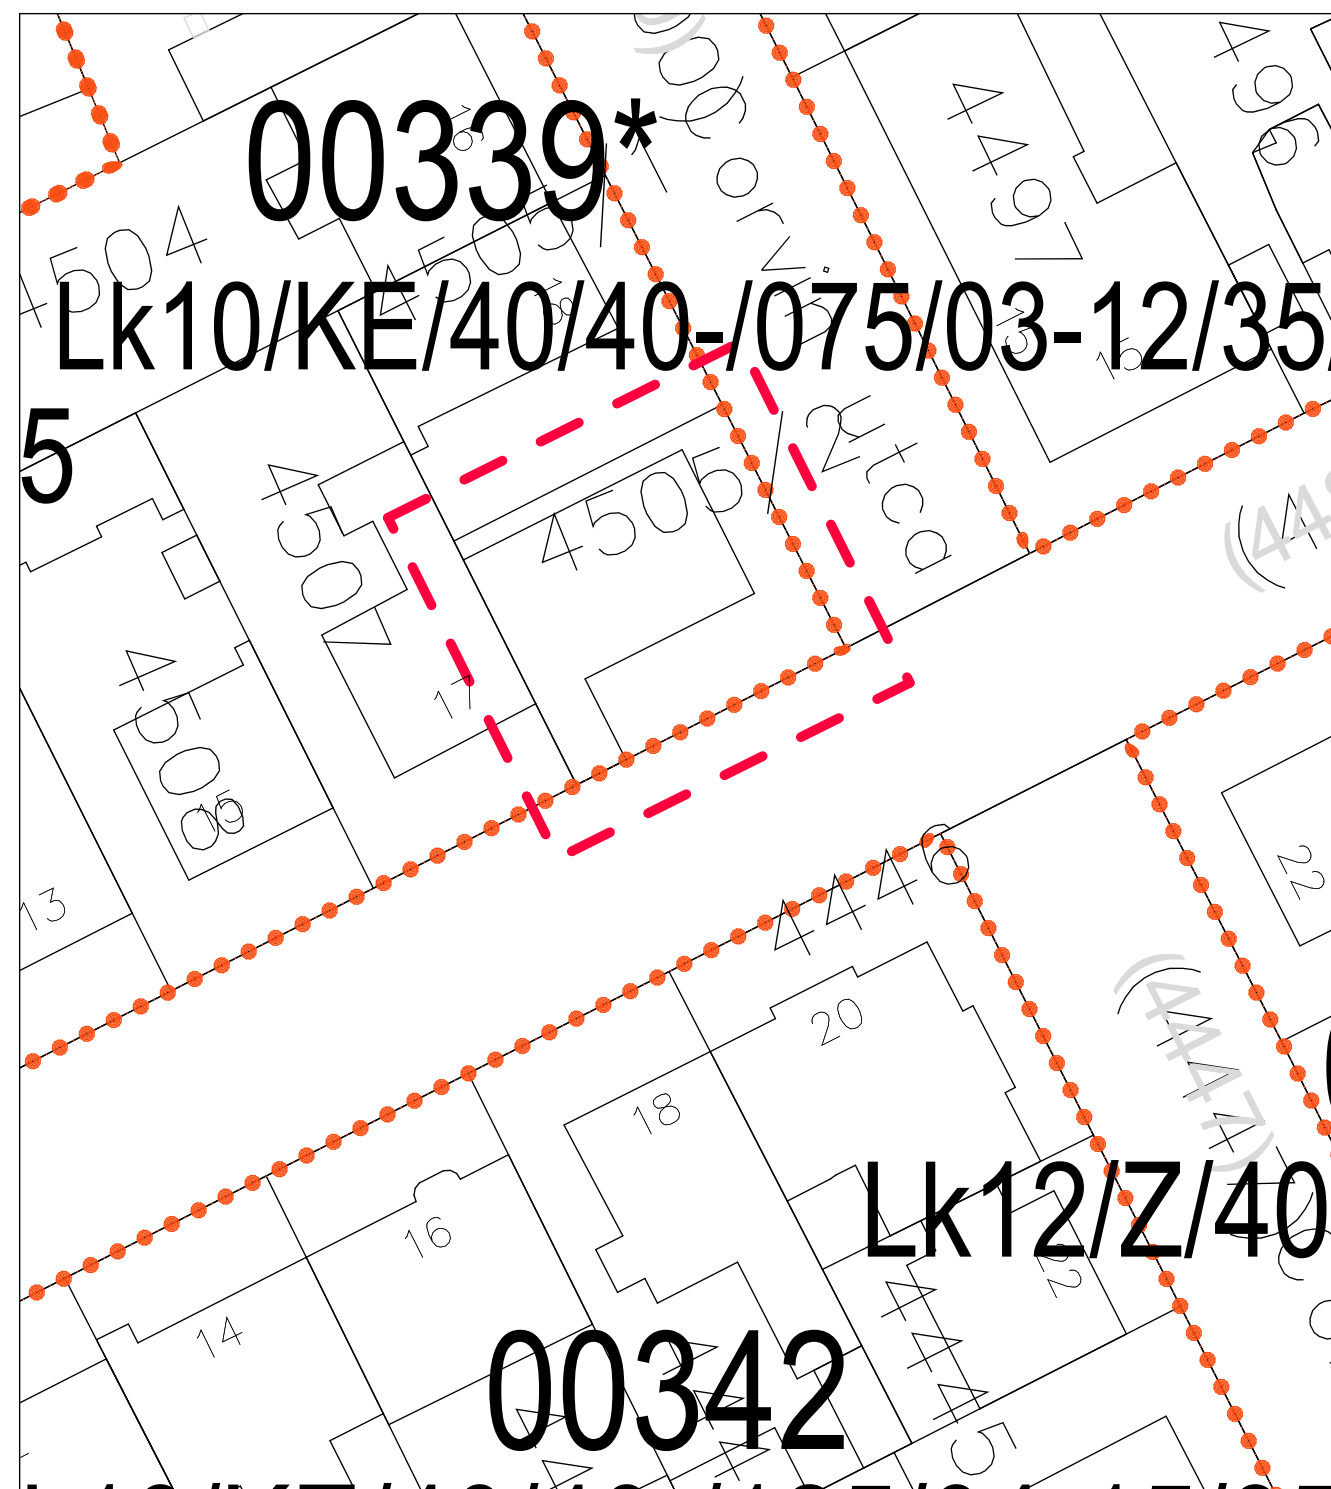

KIVONAT A HATÁLYOS SZABÁLYOZÁSI TERVBŐL

Állami főépítési eljárás

2019. február