



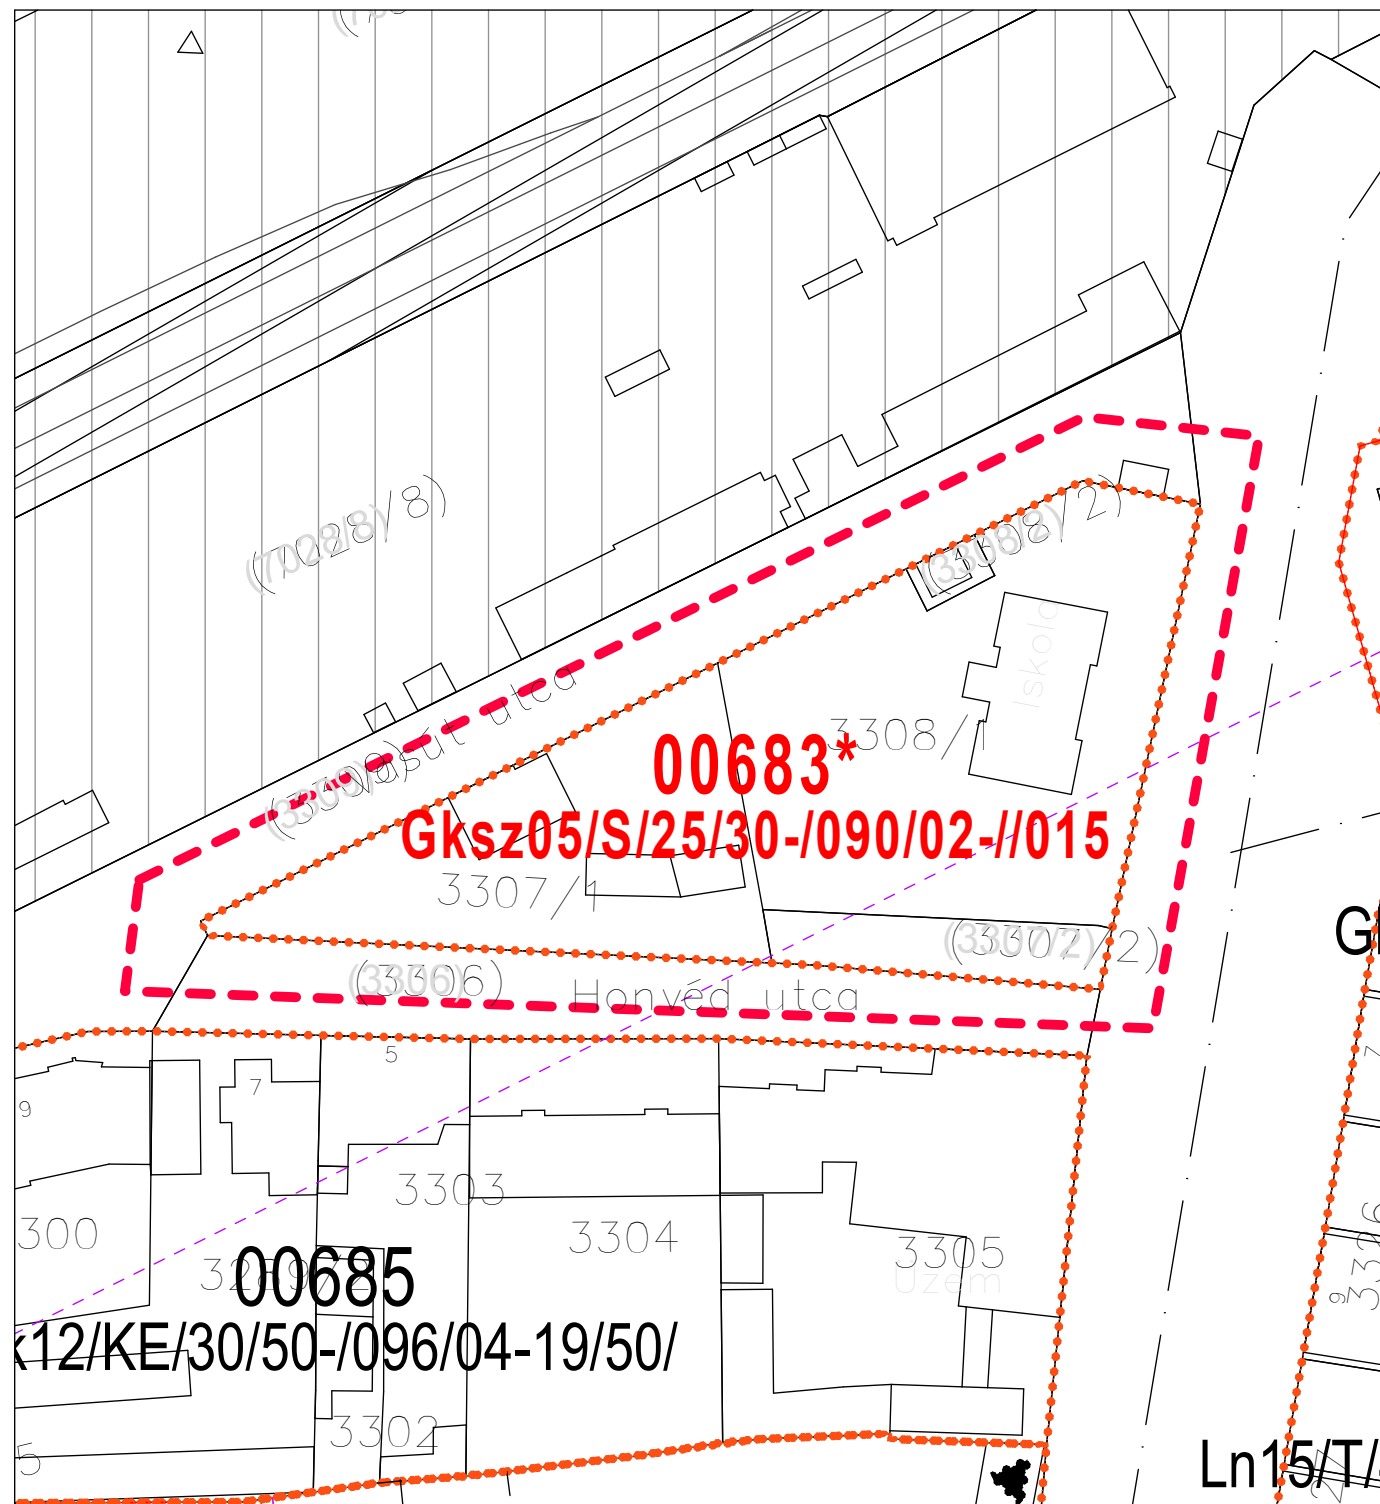

SZABÁLYOZÁSI JAVASLAT

SZTM 2019-006 Győr, Nádorváros 00683* sz. övezet korrekciója -
minimális építménymagasság törlése

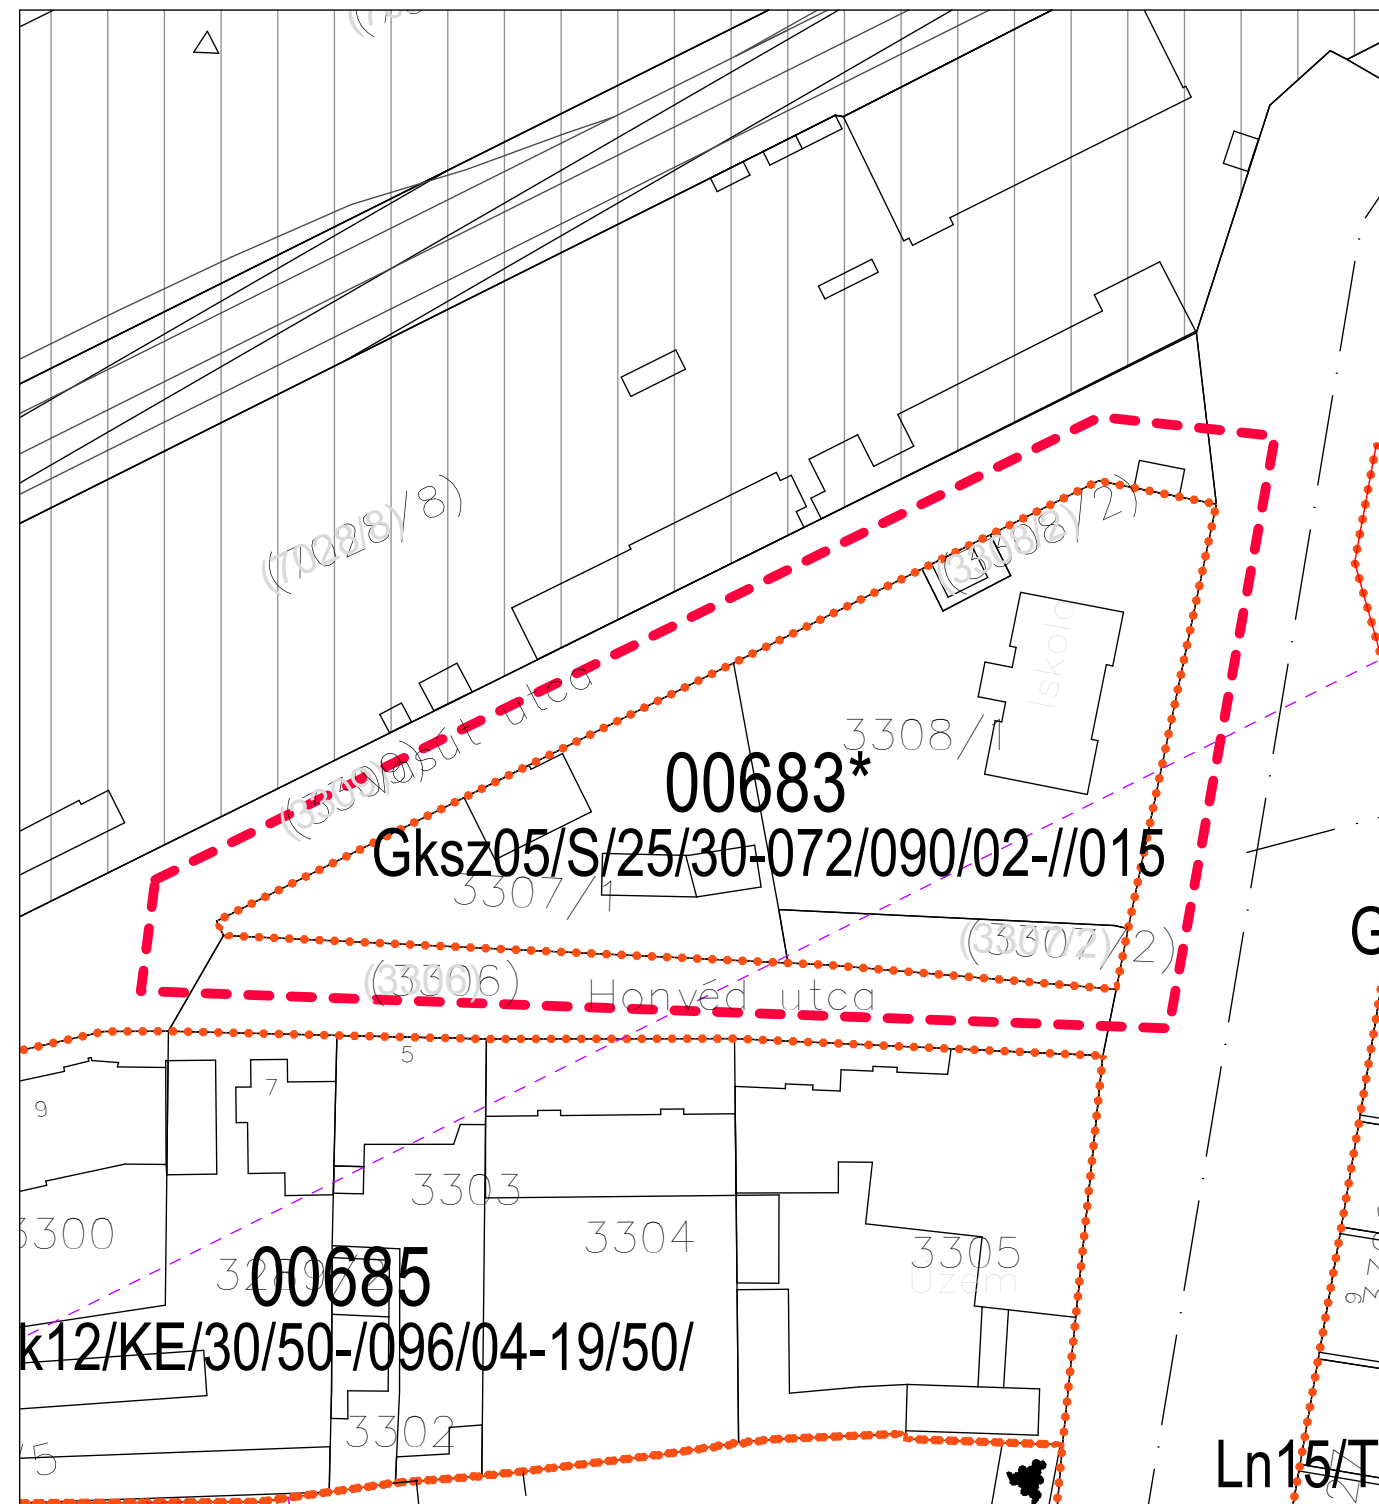

KIVONAT A HATÁLYOS SZABÁLYOZÁSI TERVBŐL

Állami főépítési eljárás

2019. február