



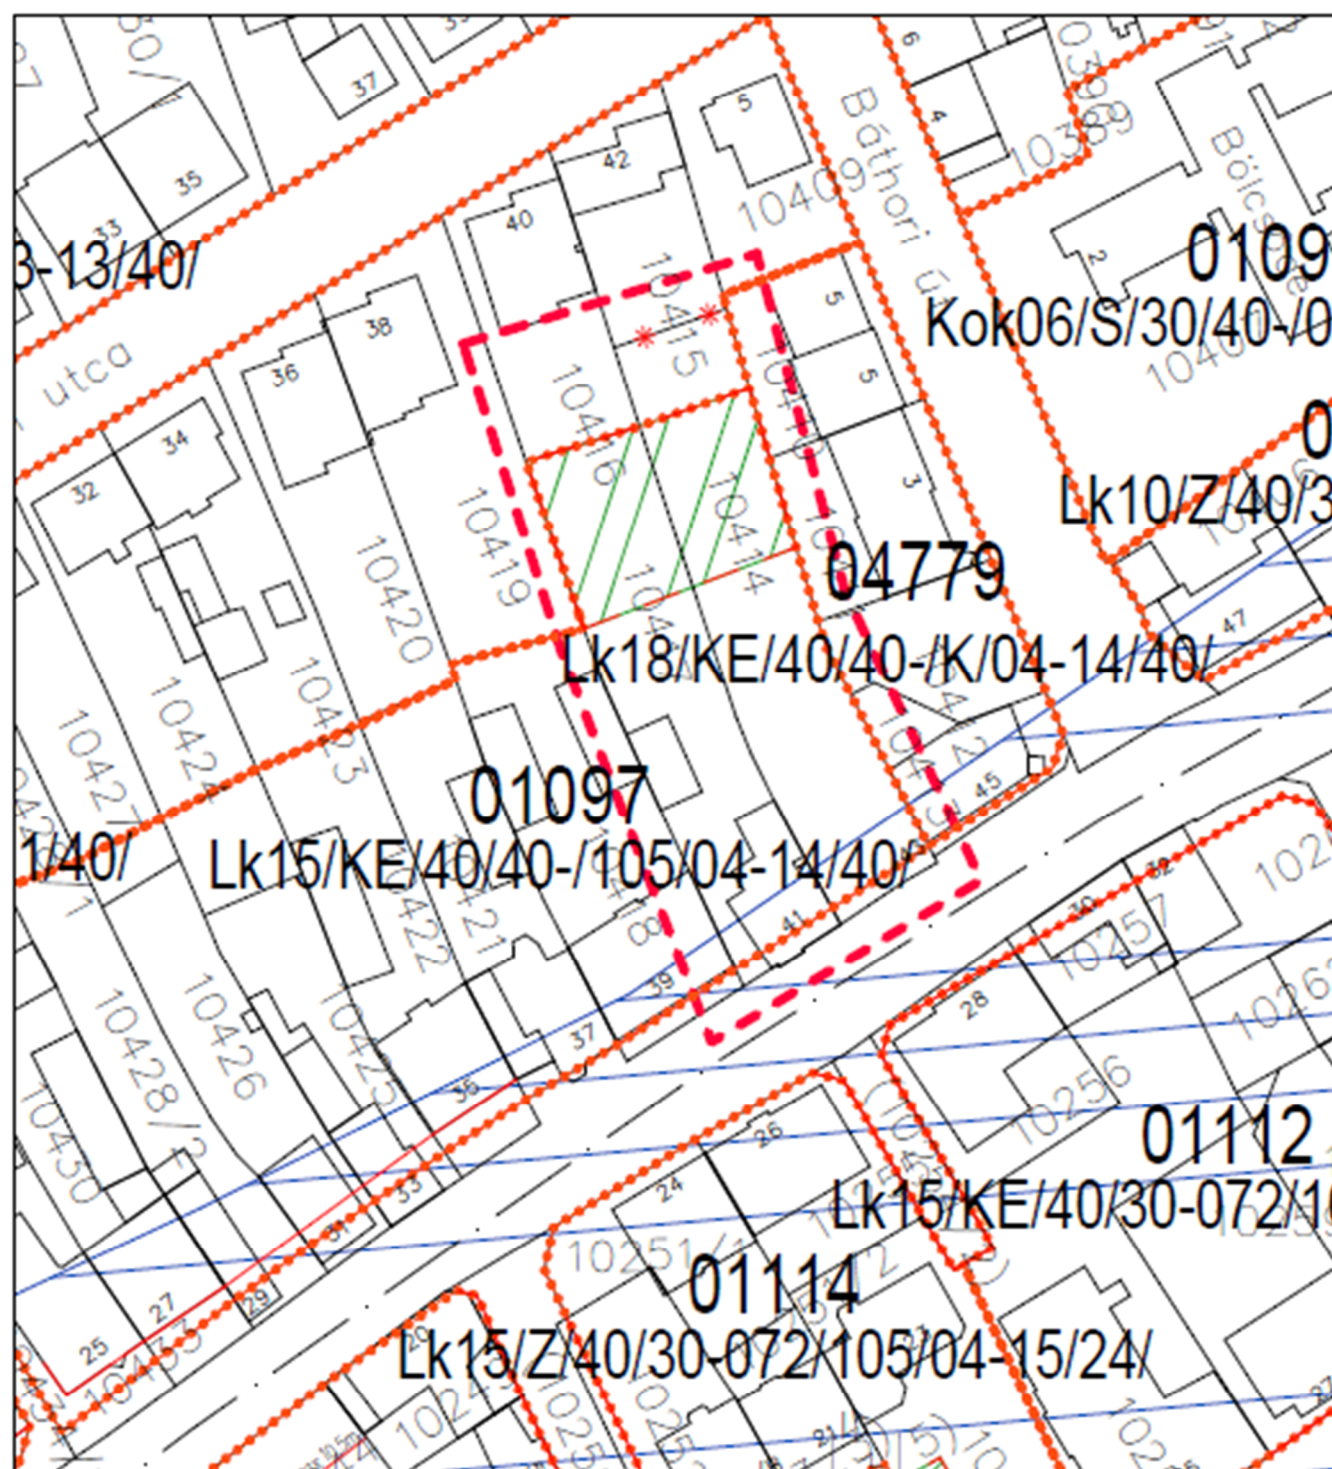

SZABÁLYOZÁSI JAVASLAT

SZTM 2019-007 Győr, Révfa 01097 sz. övezet, 10414
és a 10417 hrsz-ú telkek - építési jogot adó vonal törlése

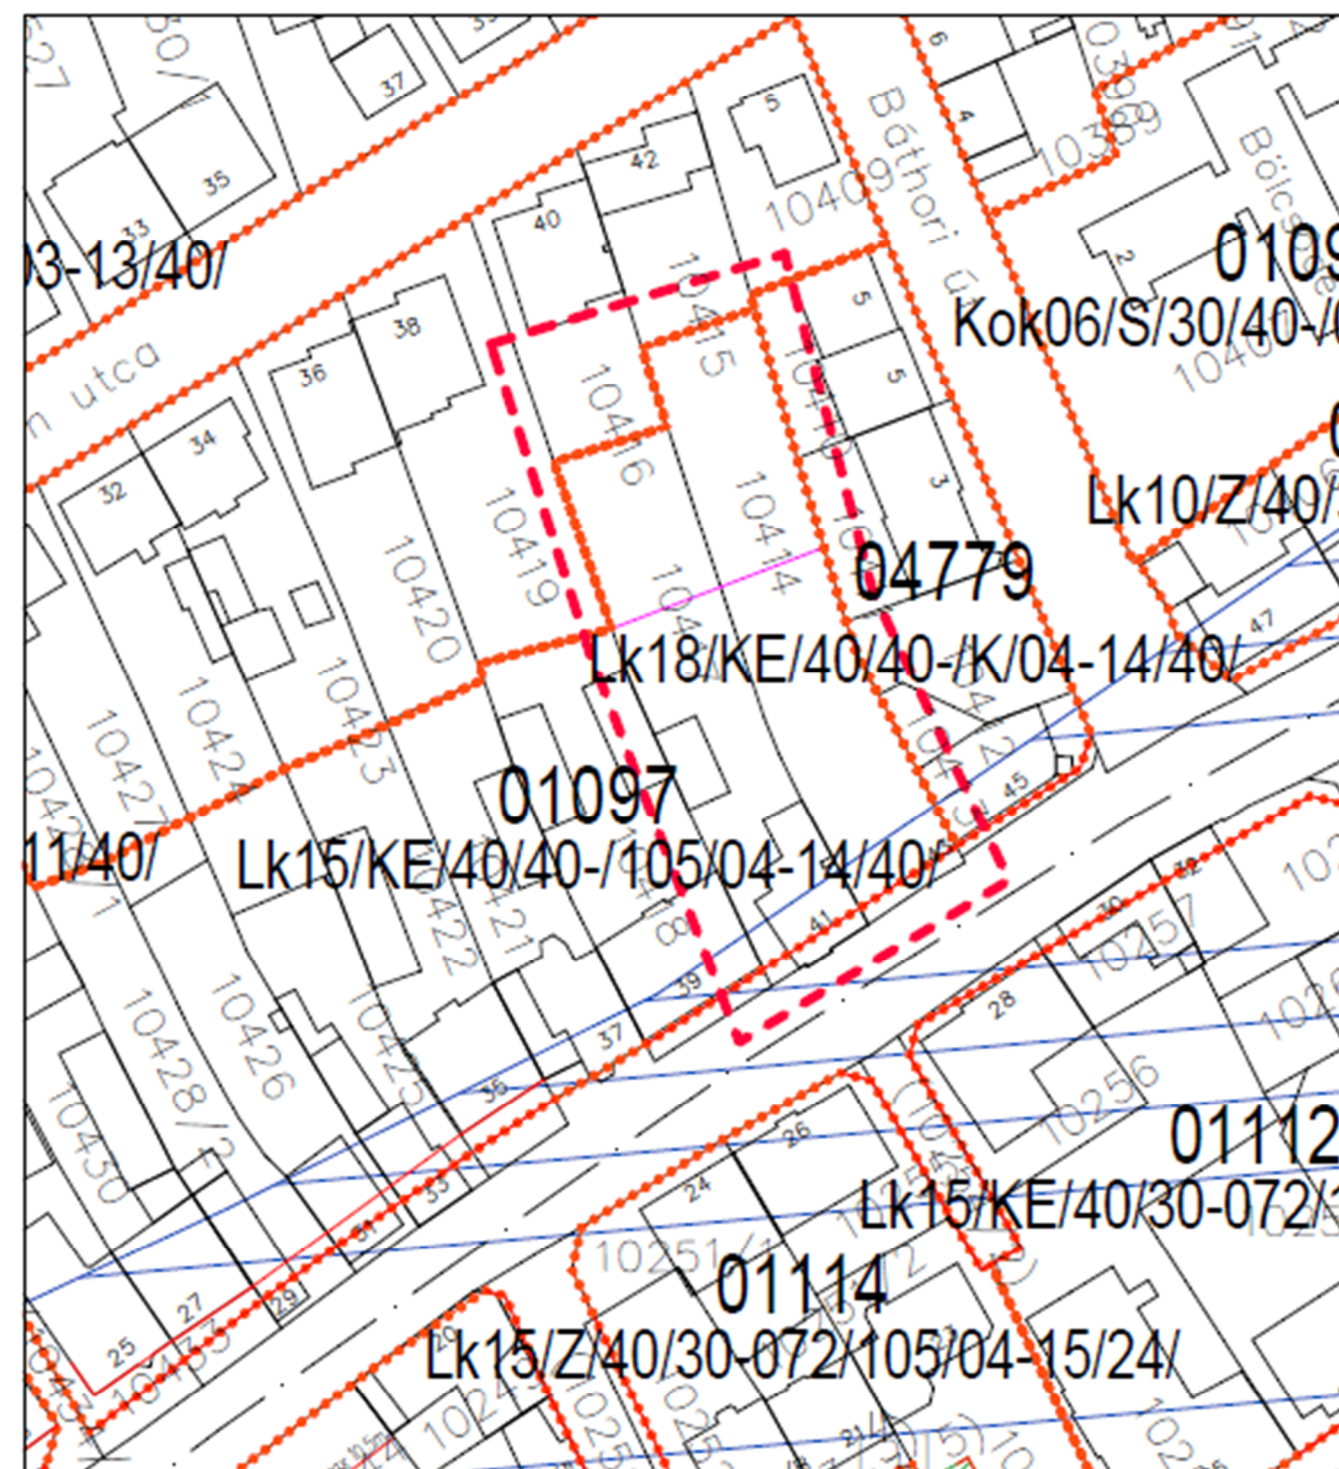

KIVONAT A HATÁLYOS SZABÁLYOZÁSI TERVBŐL

Állami főépítési eljárás

2019. február