
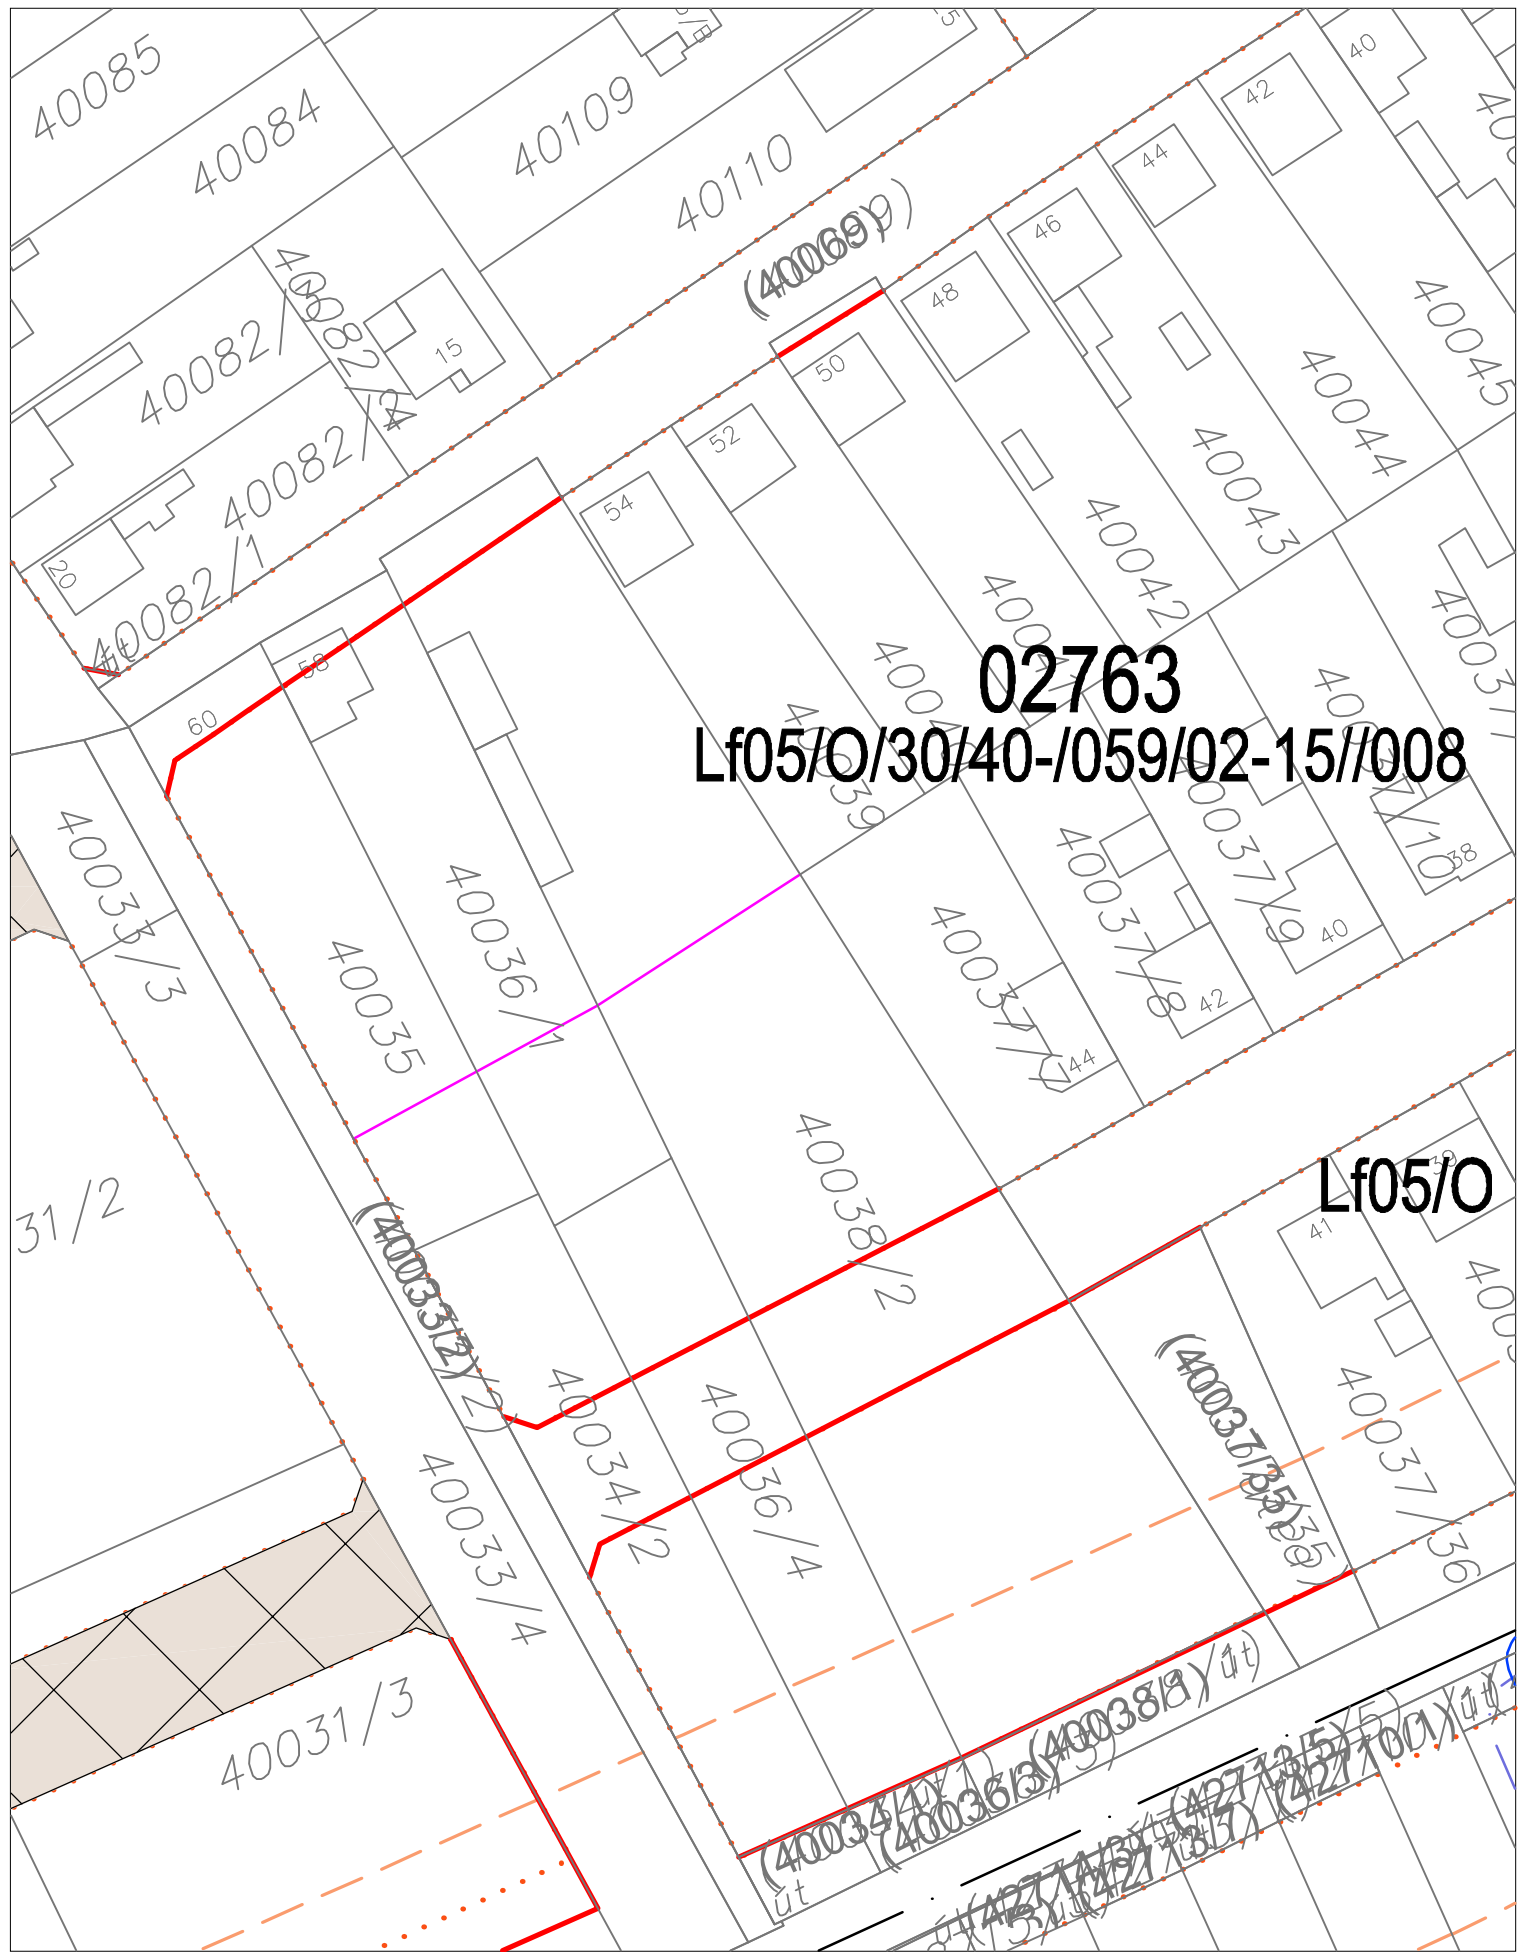


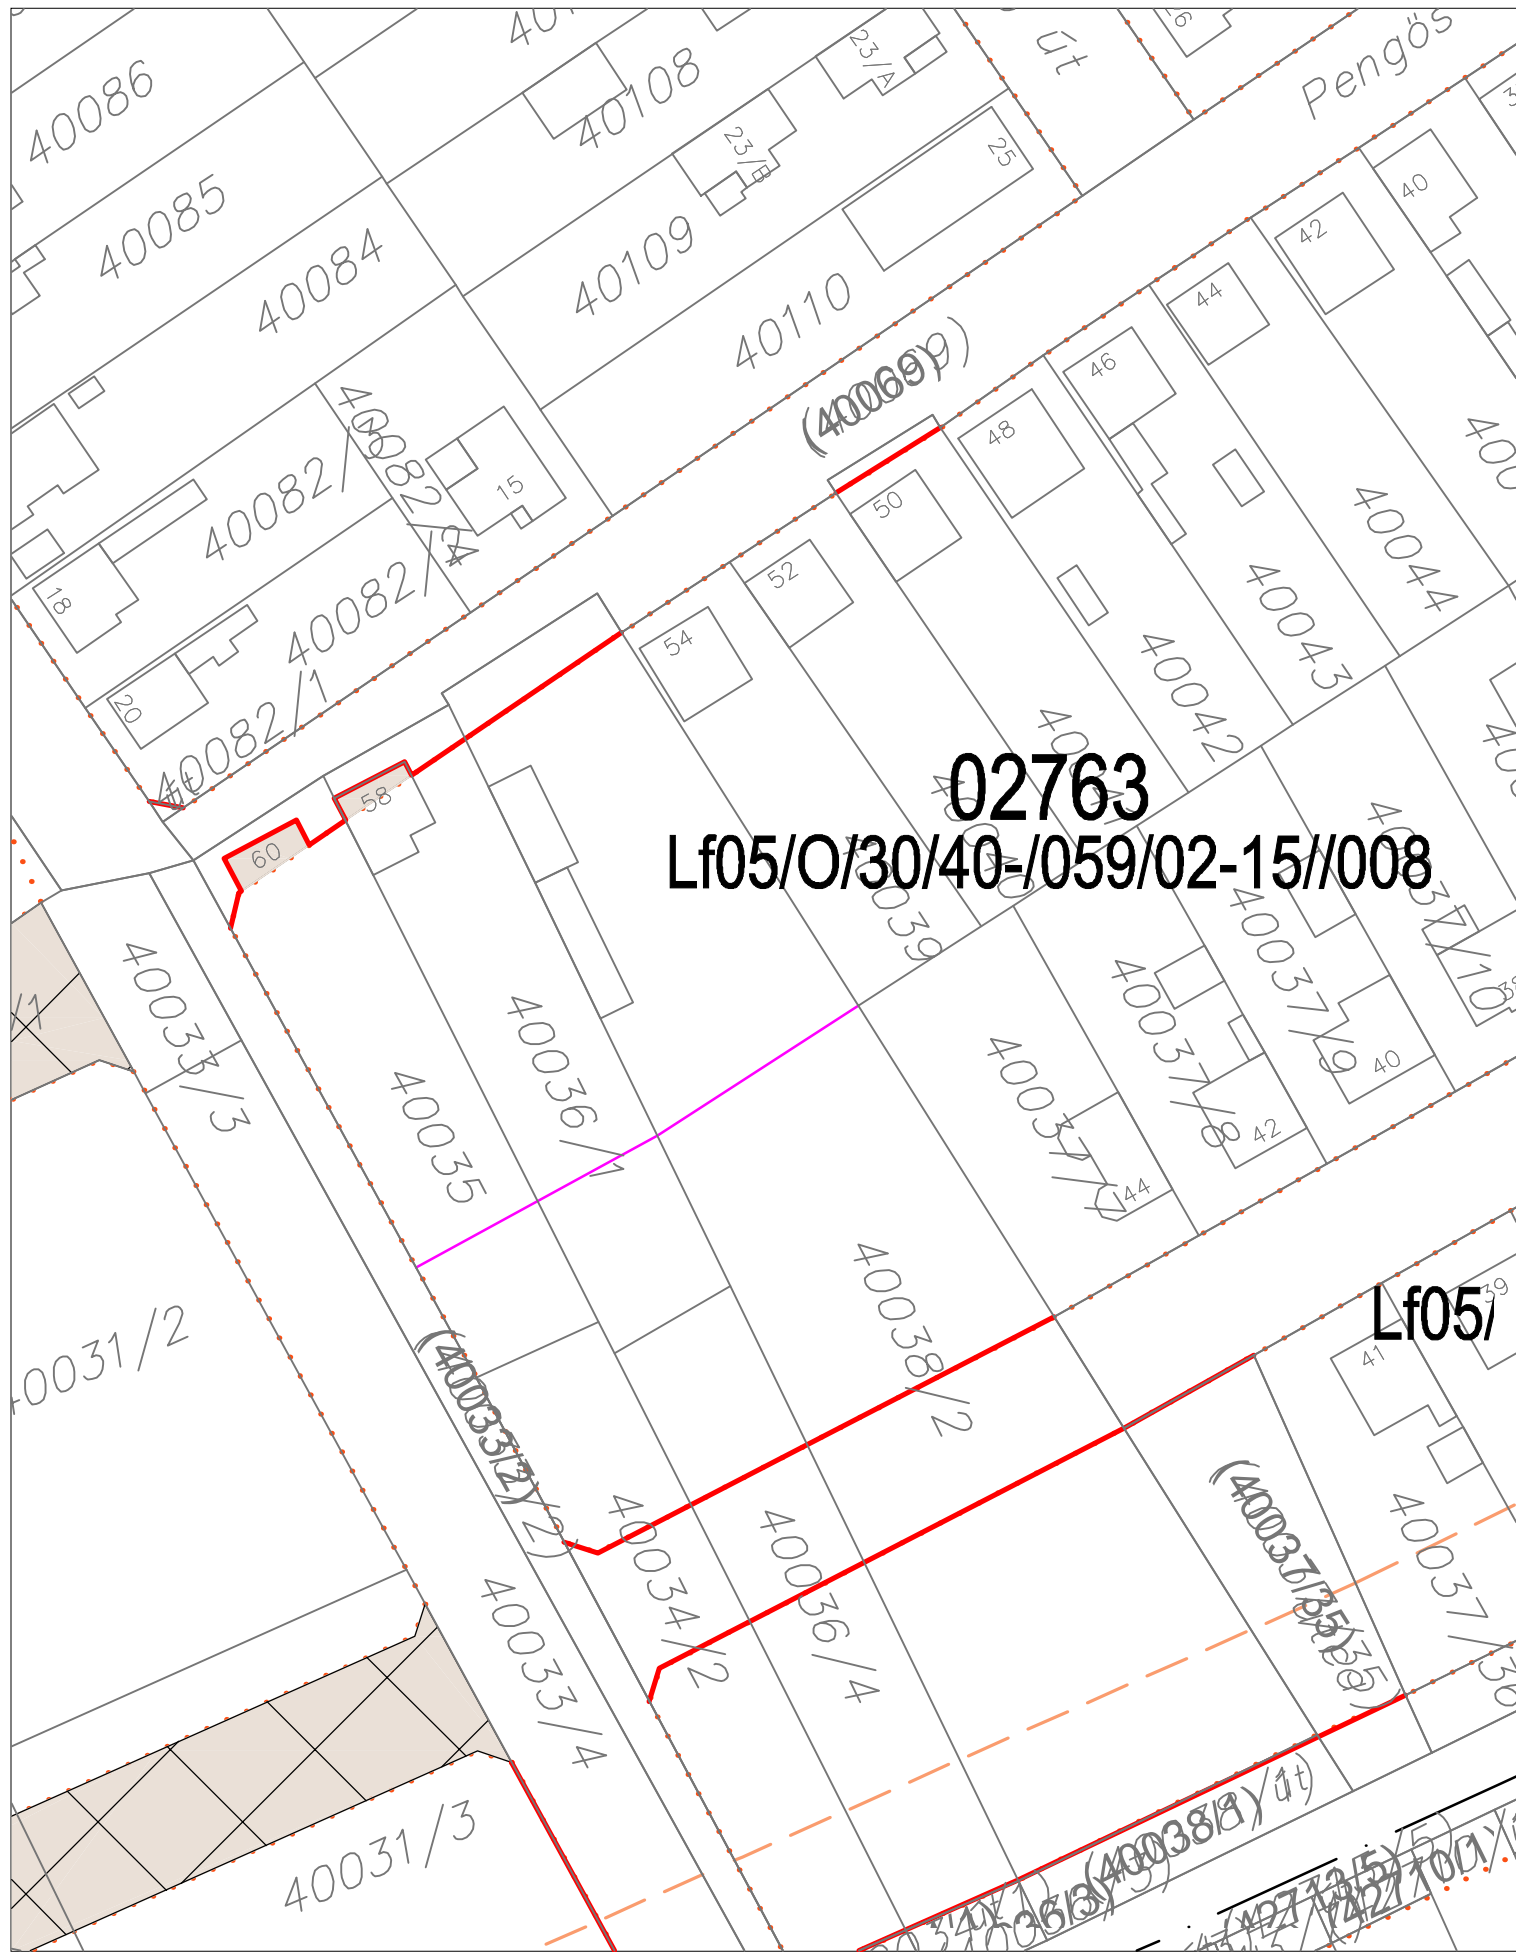

SZTM 2019-011

Győr-Gyórszentiván, Pengős utca szabályozási vonal korrekció
314/2012. (XI.8.) Korm. rend._állami főépítési eljárás_egyeztetés