


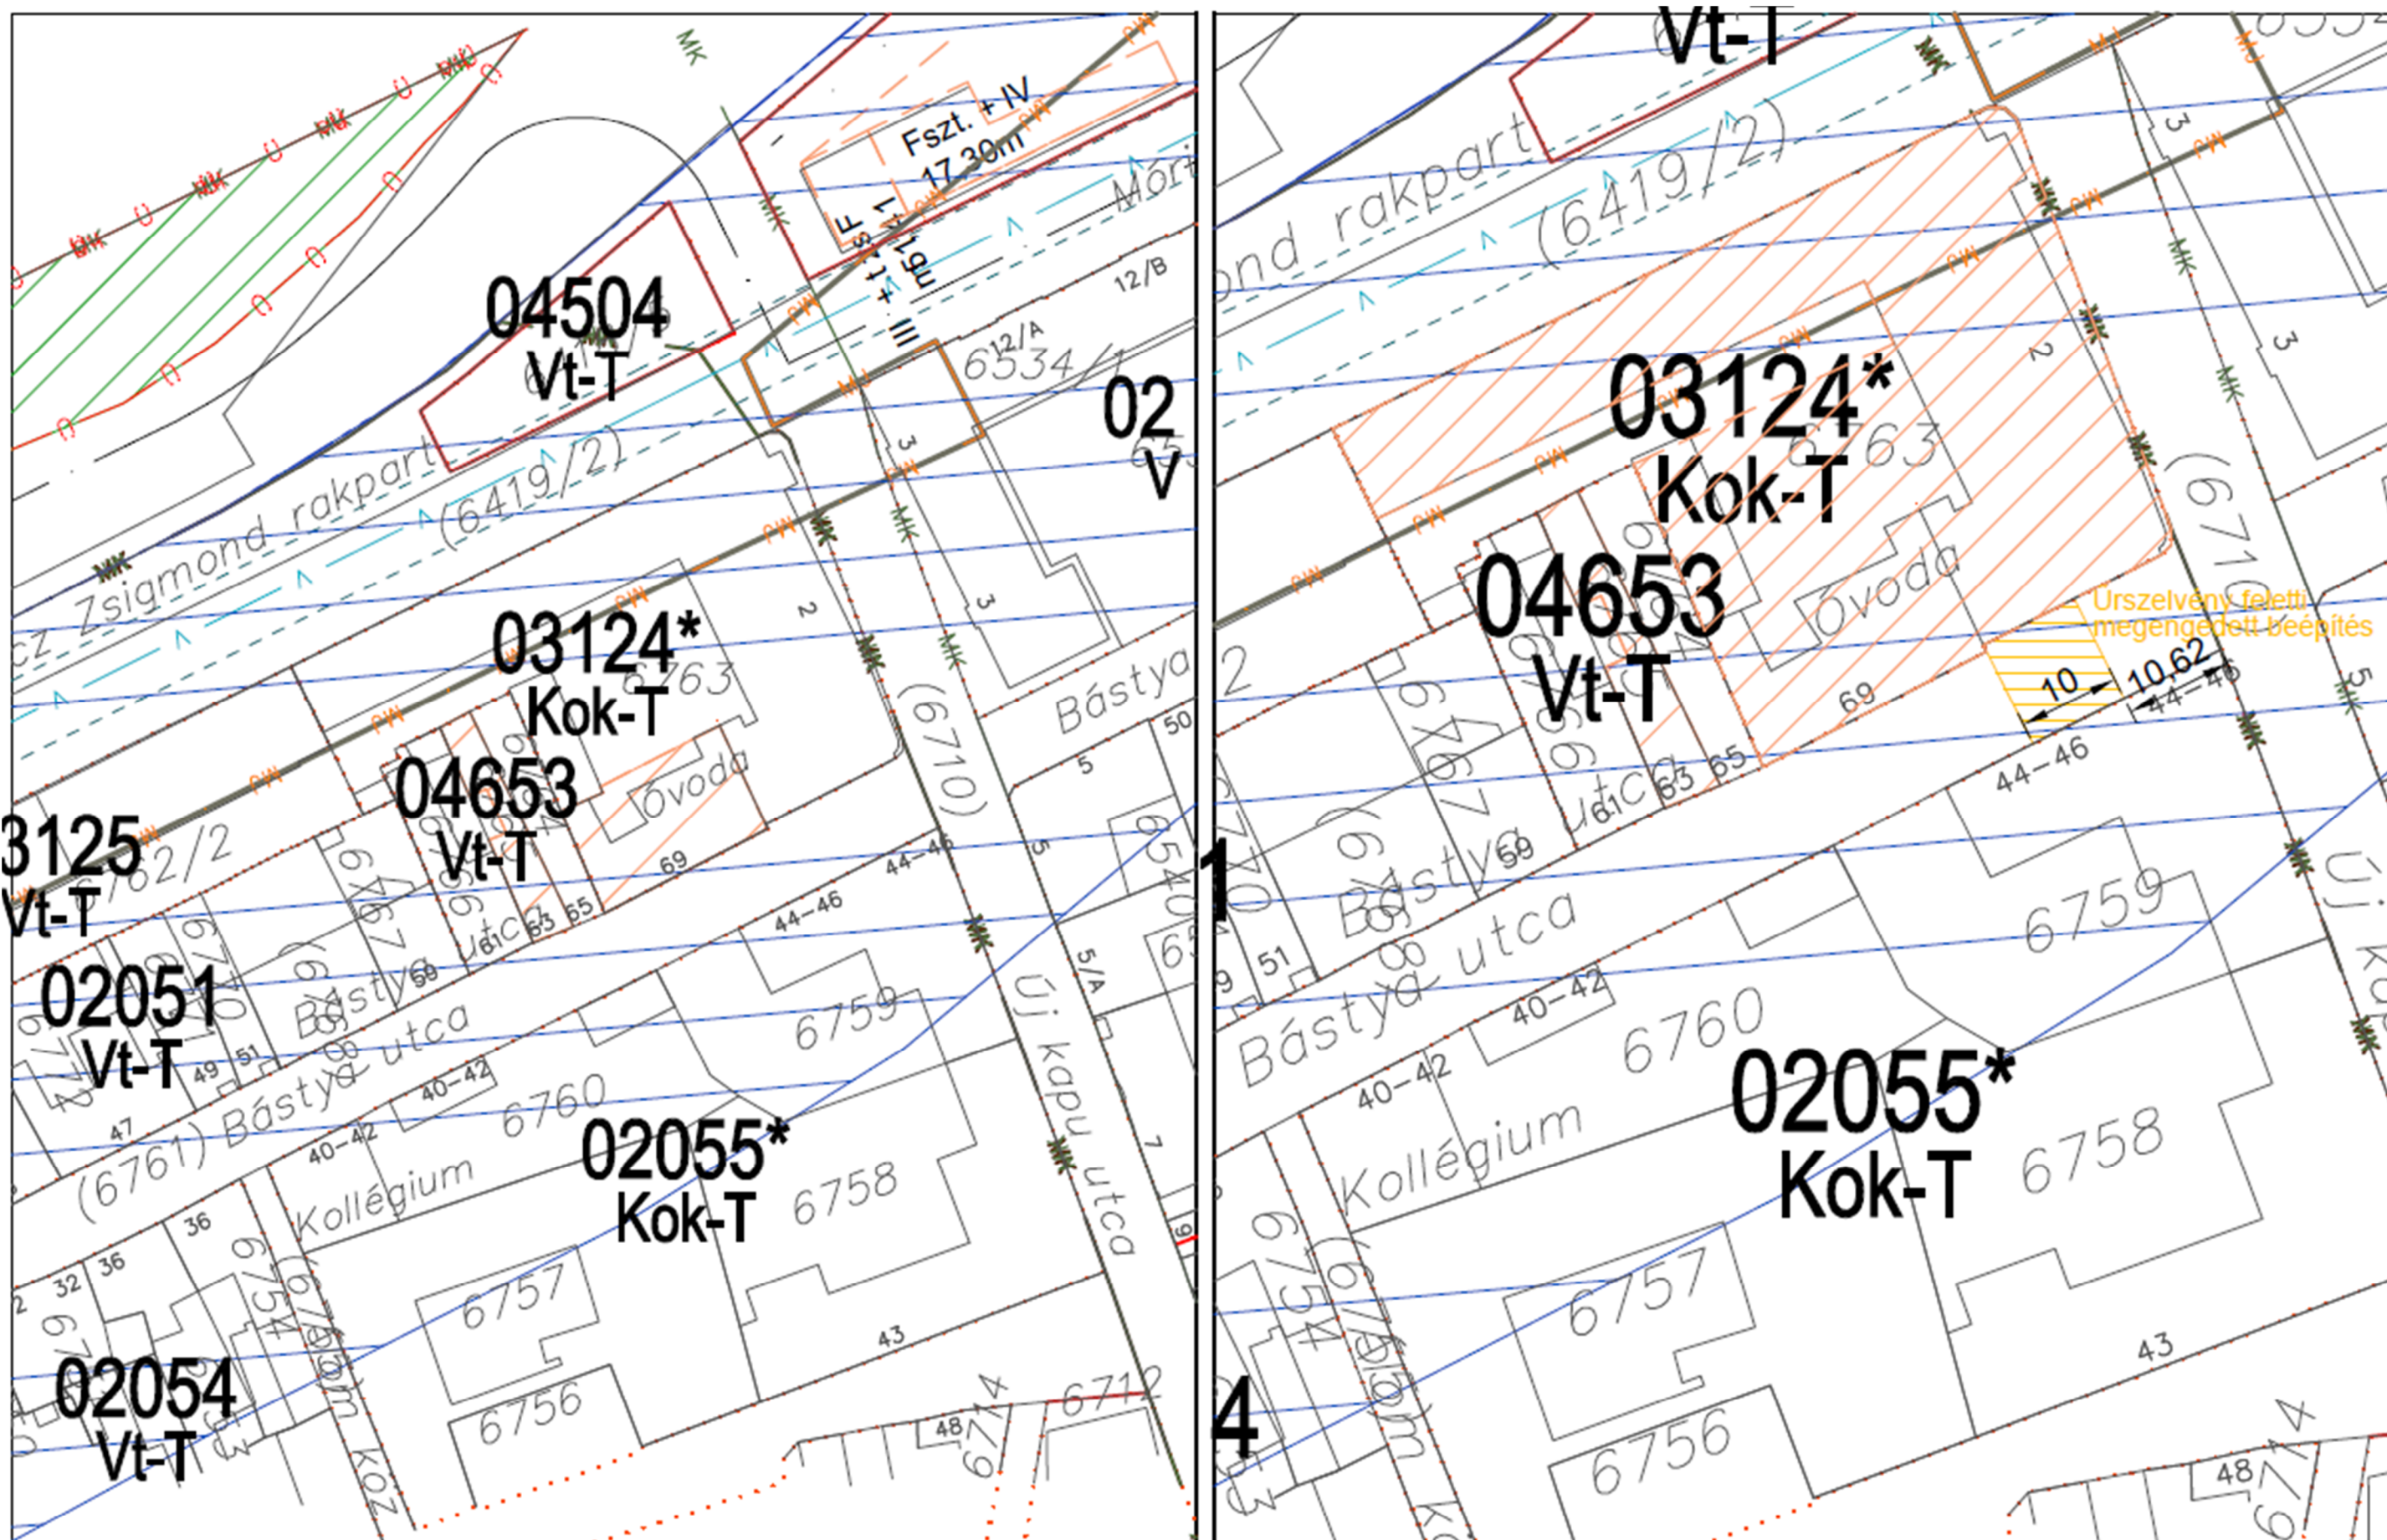

SZTM 2019-021

Győr-Belváros, Prohászka Óvoda építési hely korrekció

16/2019. (VI.28.) Ök. rendelettel elfogadva