
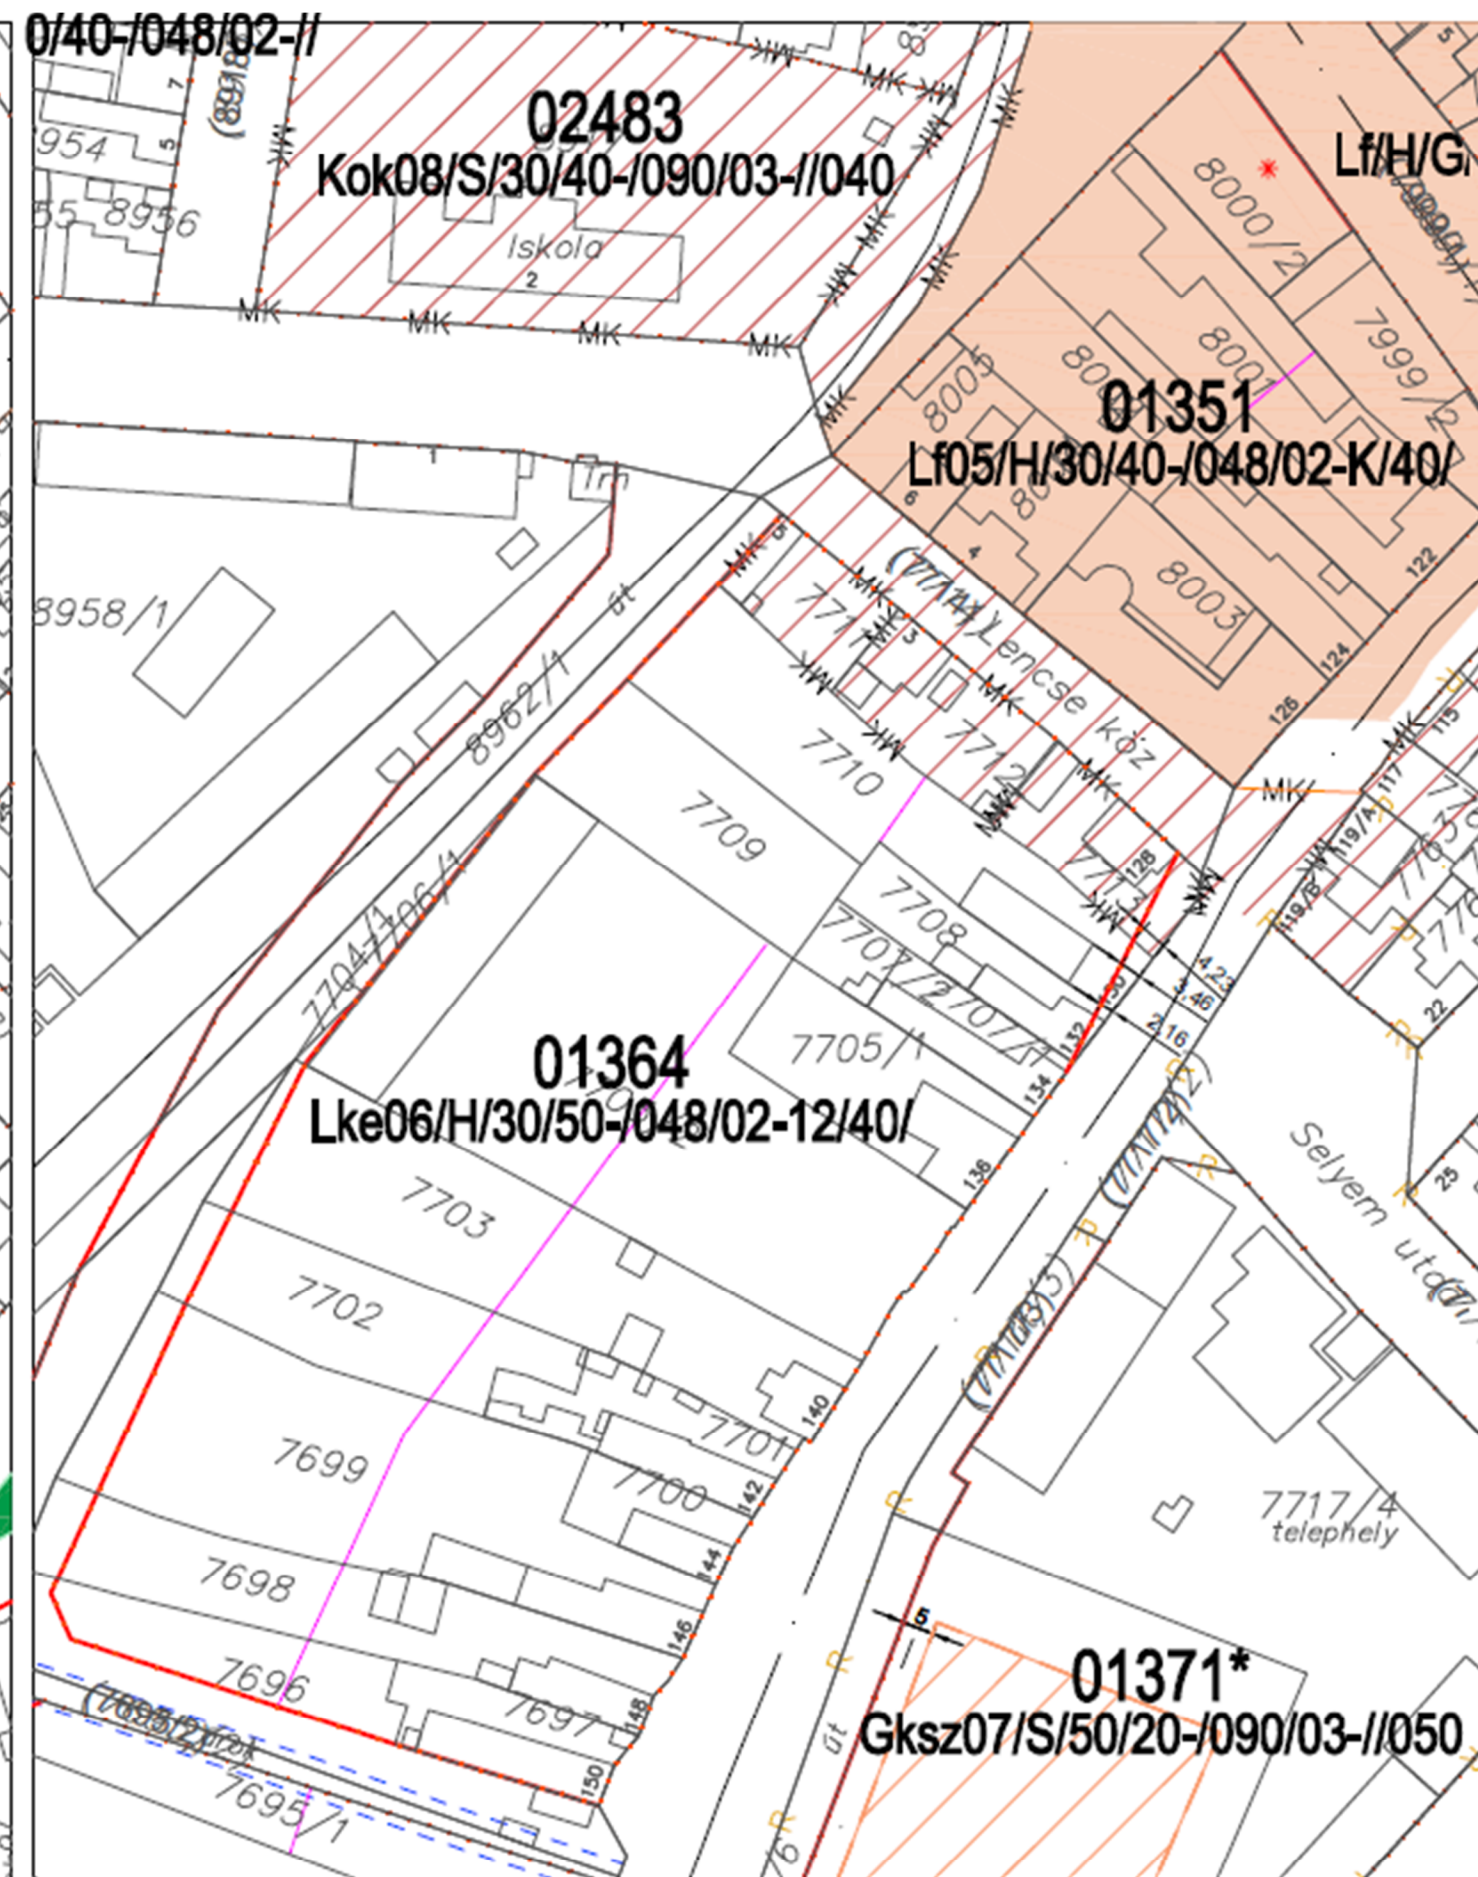


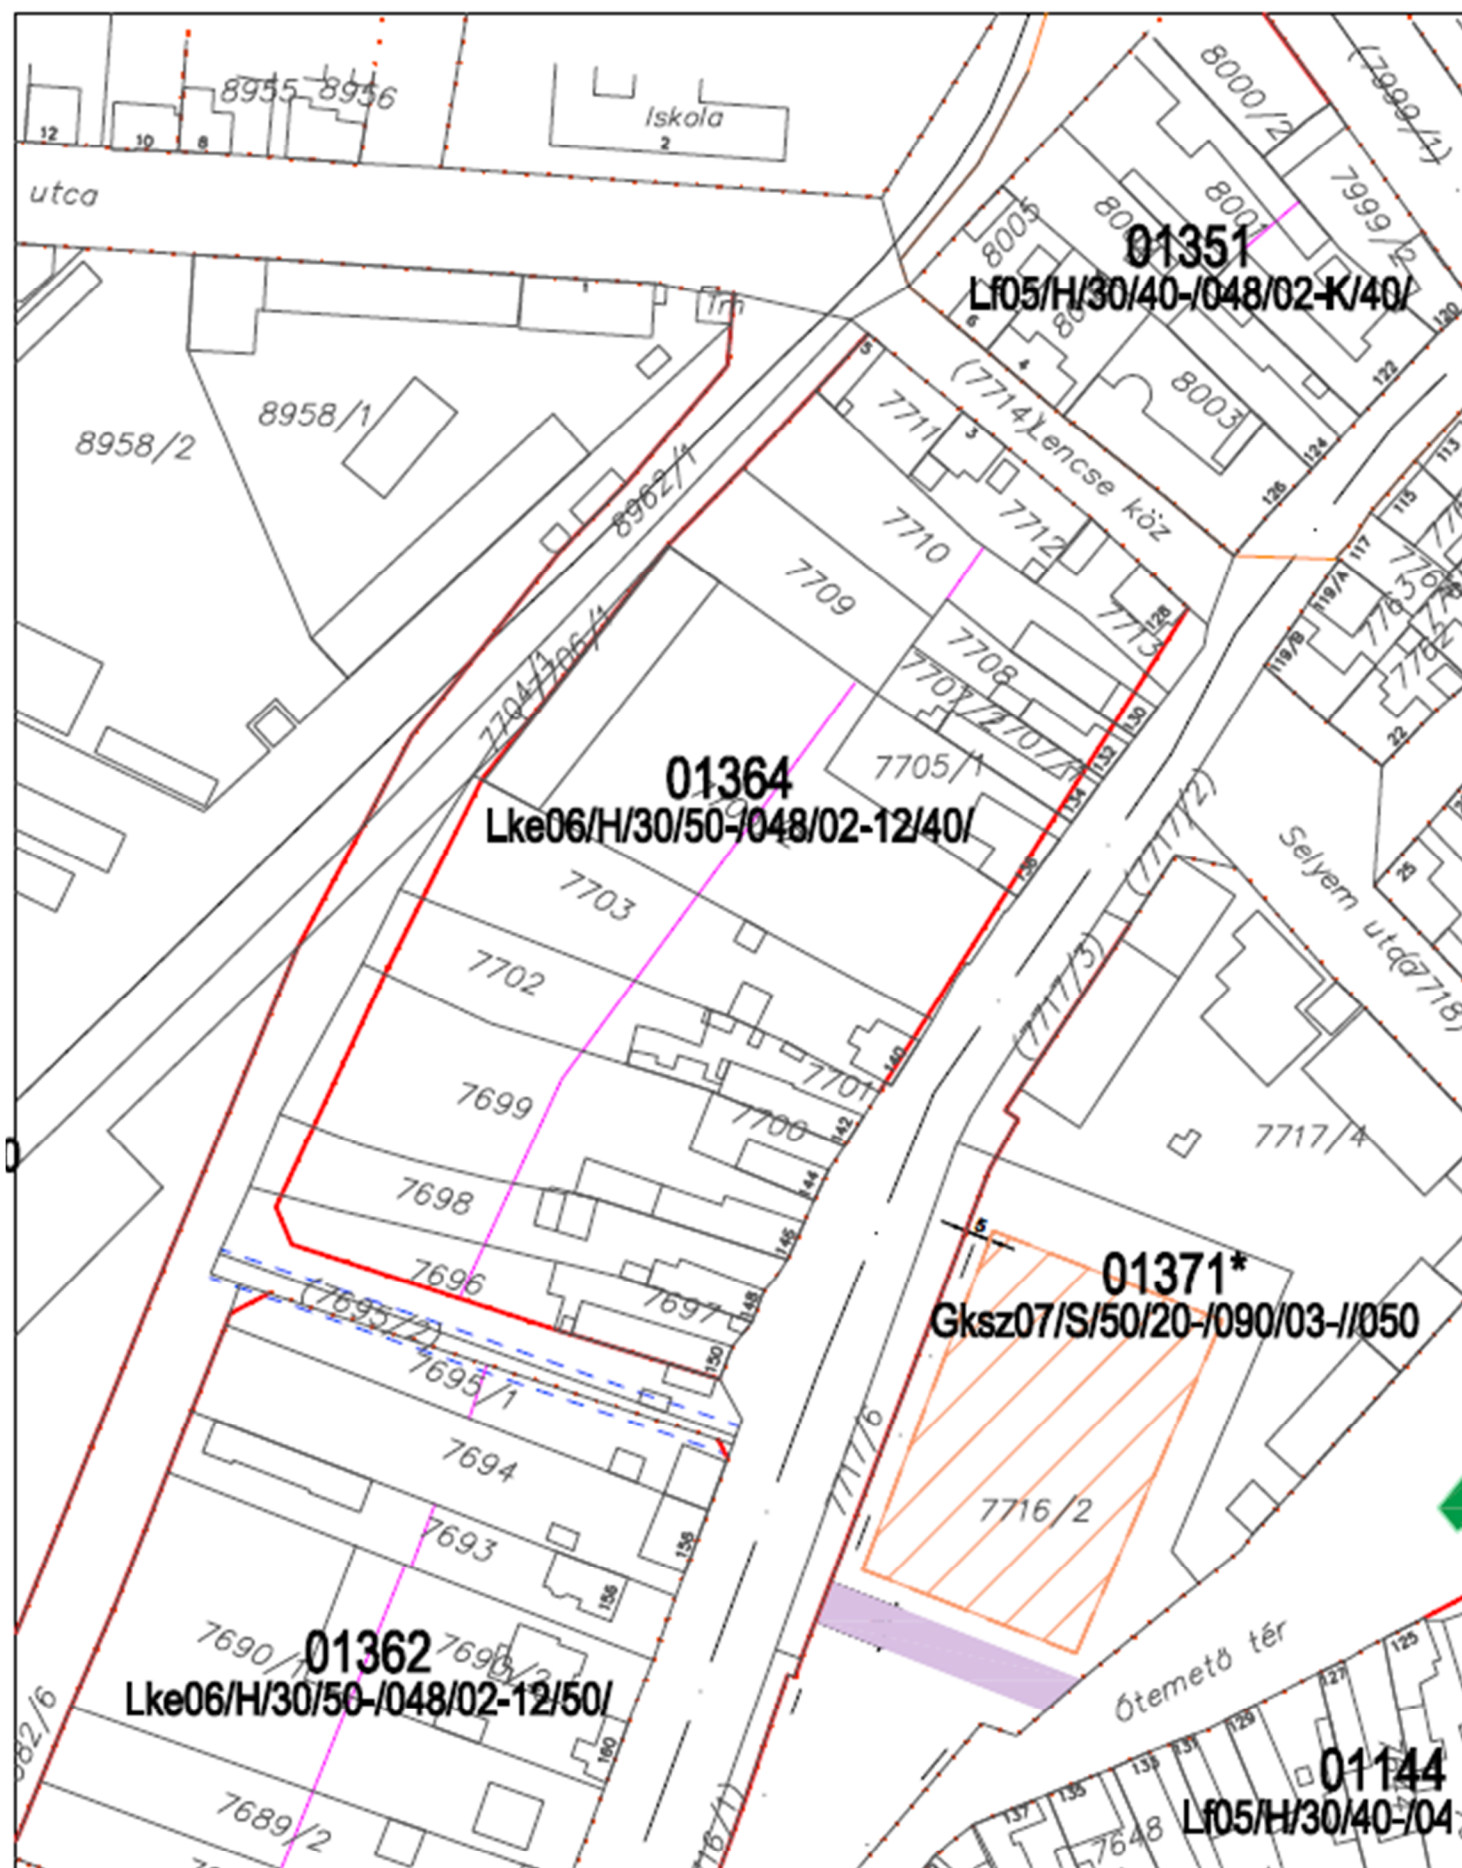

SZTM 2019-031

Győr-Újváros, Kossuth Lajos u. (130 sz. és környéke) szabályozási vonal korrekció

16/2019. (VI.28.) Ök. rendelettel elfogadva