
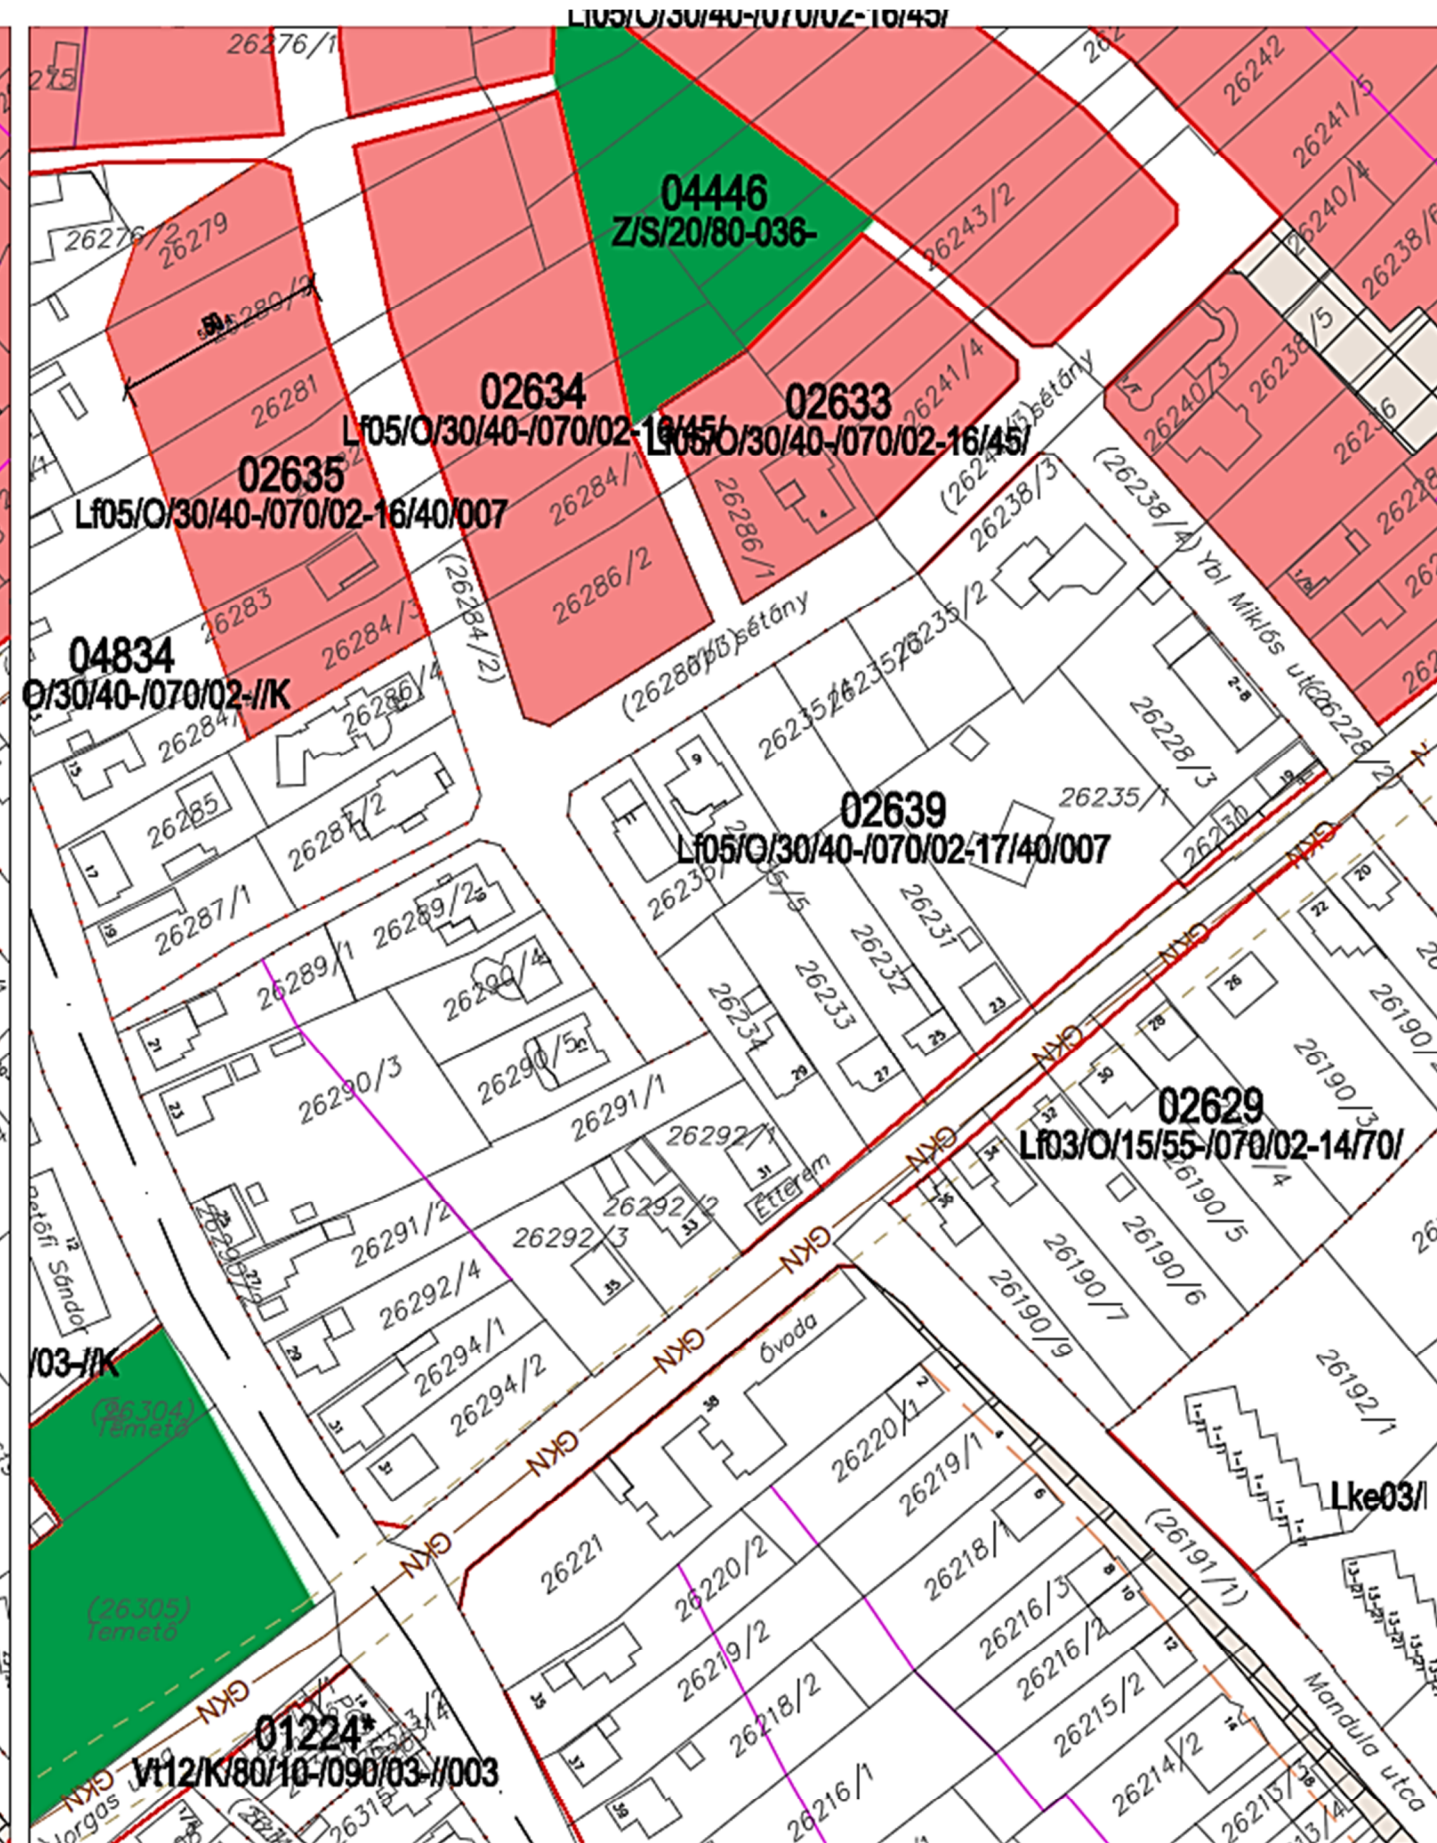


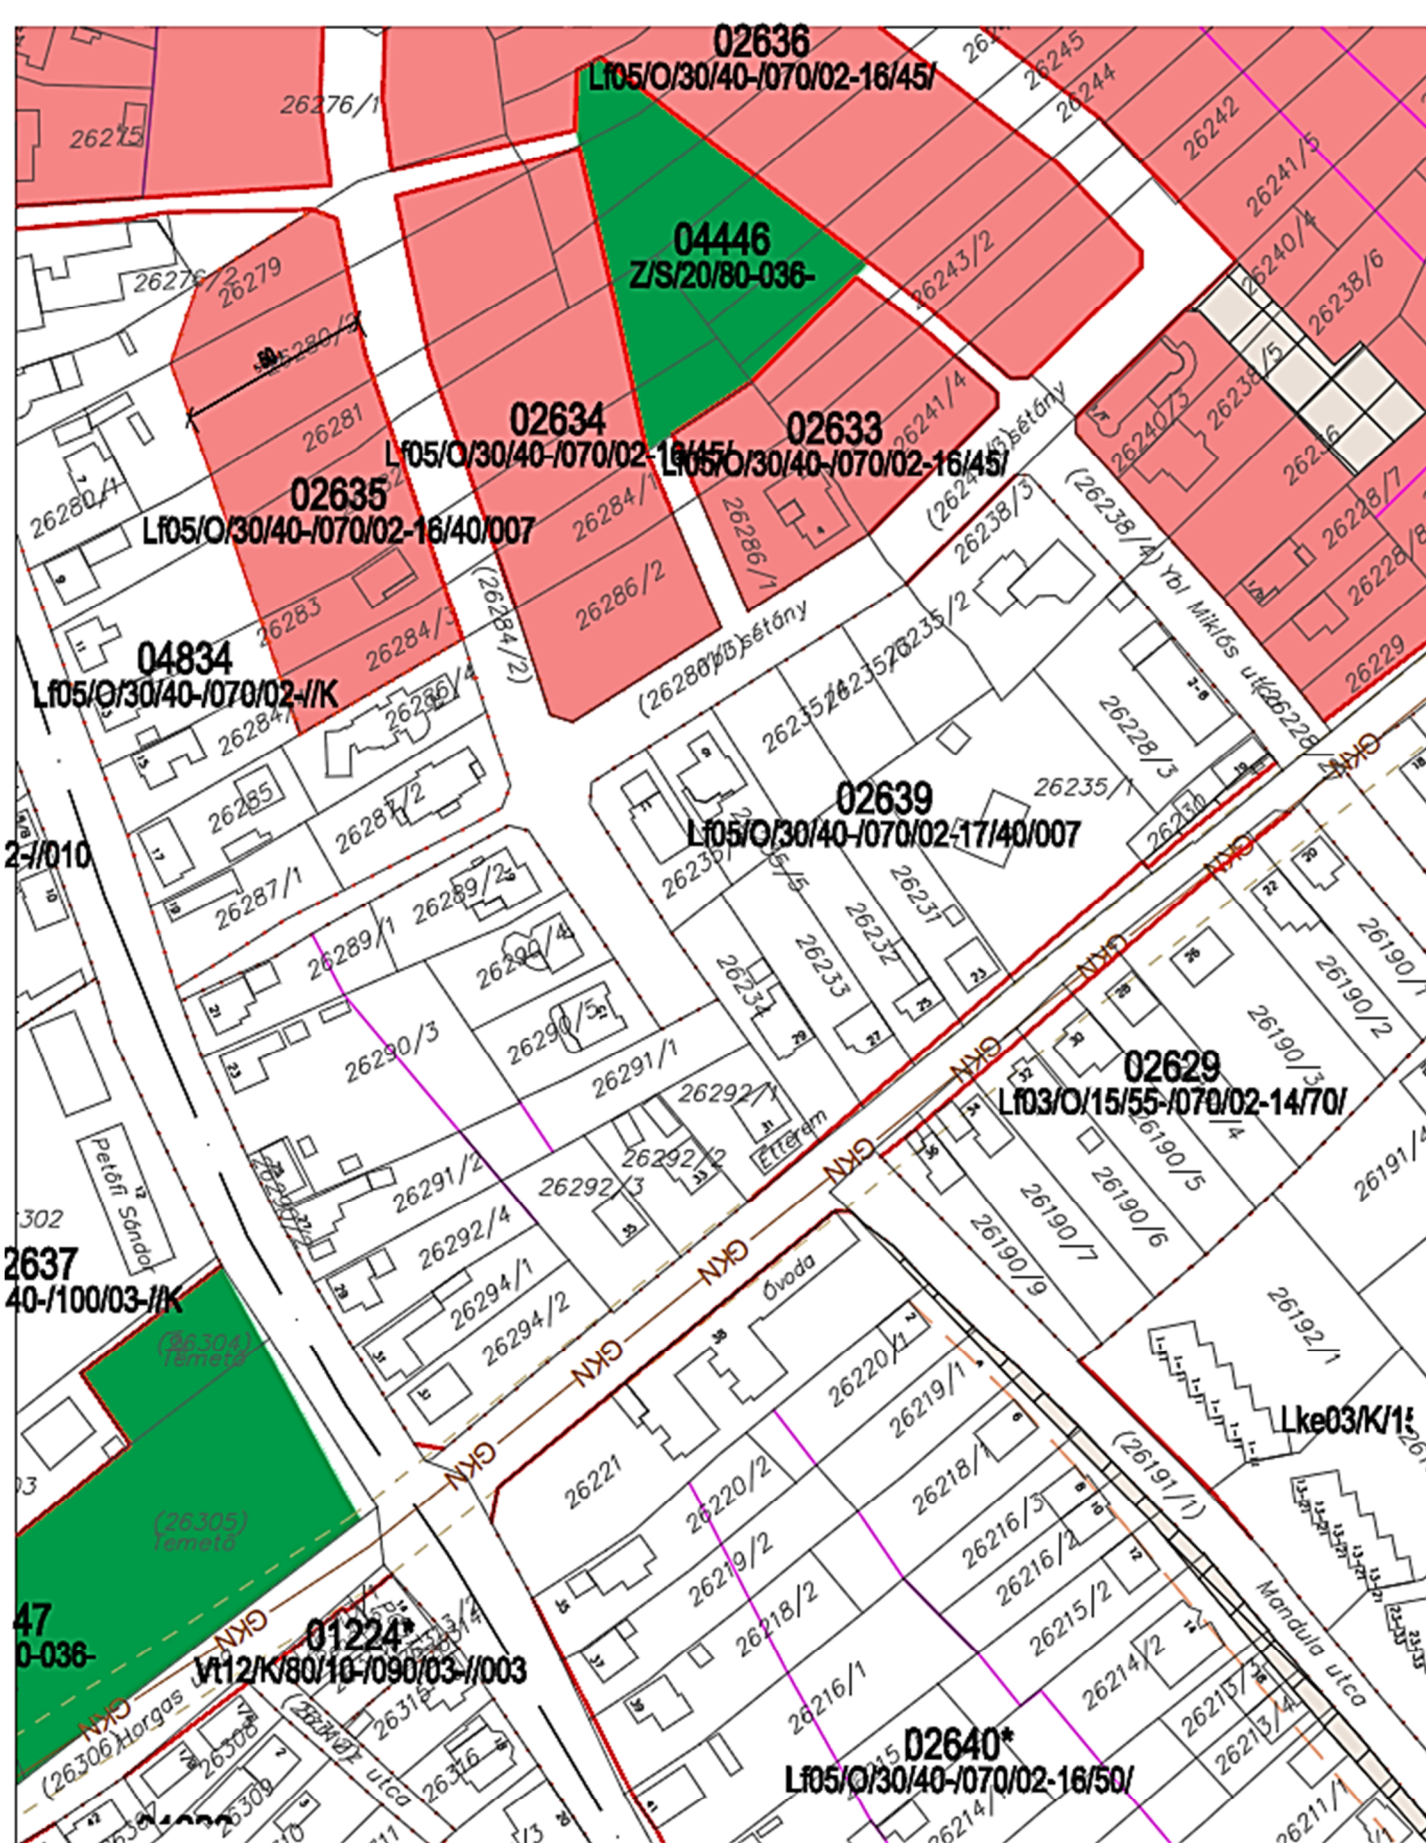

SZTM 2019-033

Győr-Ménfőcsanak, Horgas utca 02639 sz. övezet építési jogot adó vonal törlése

16/2019. (VI.28.) Ök. rendelettel elfogadva