


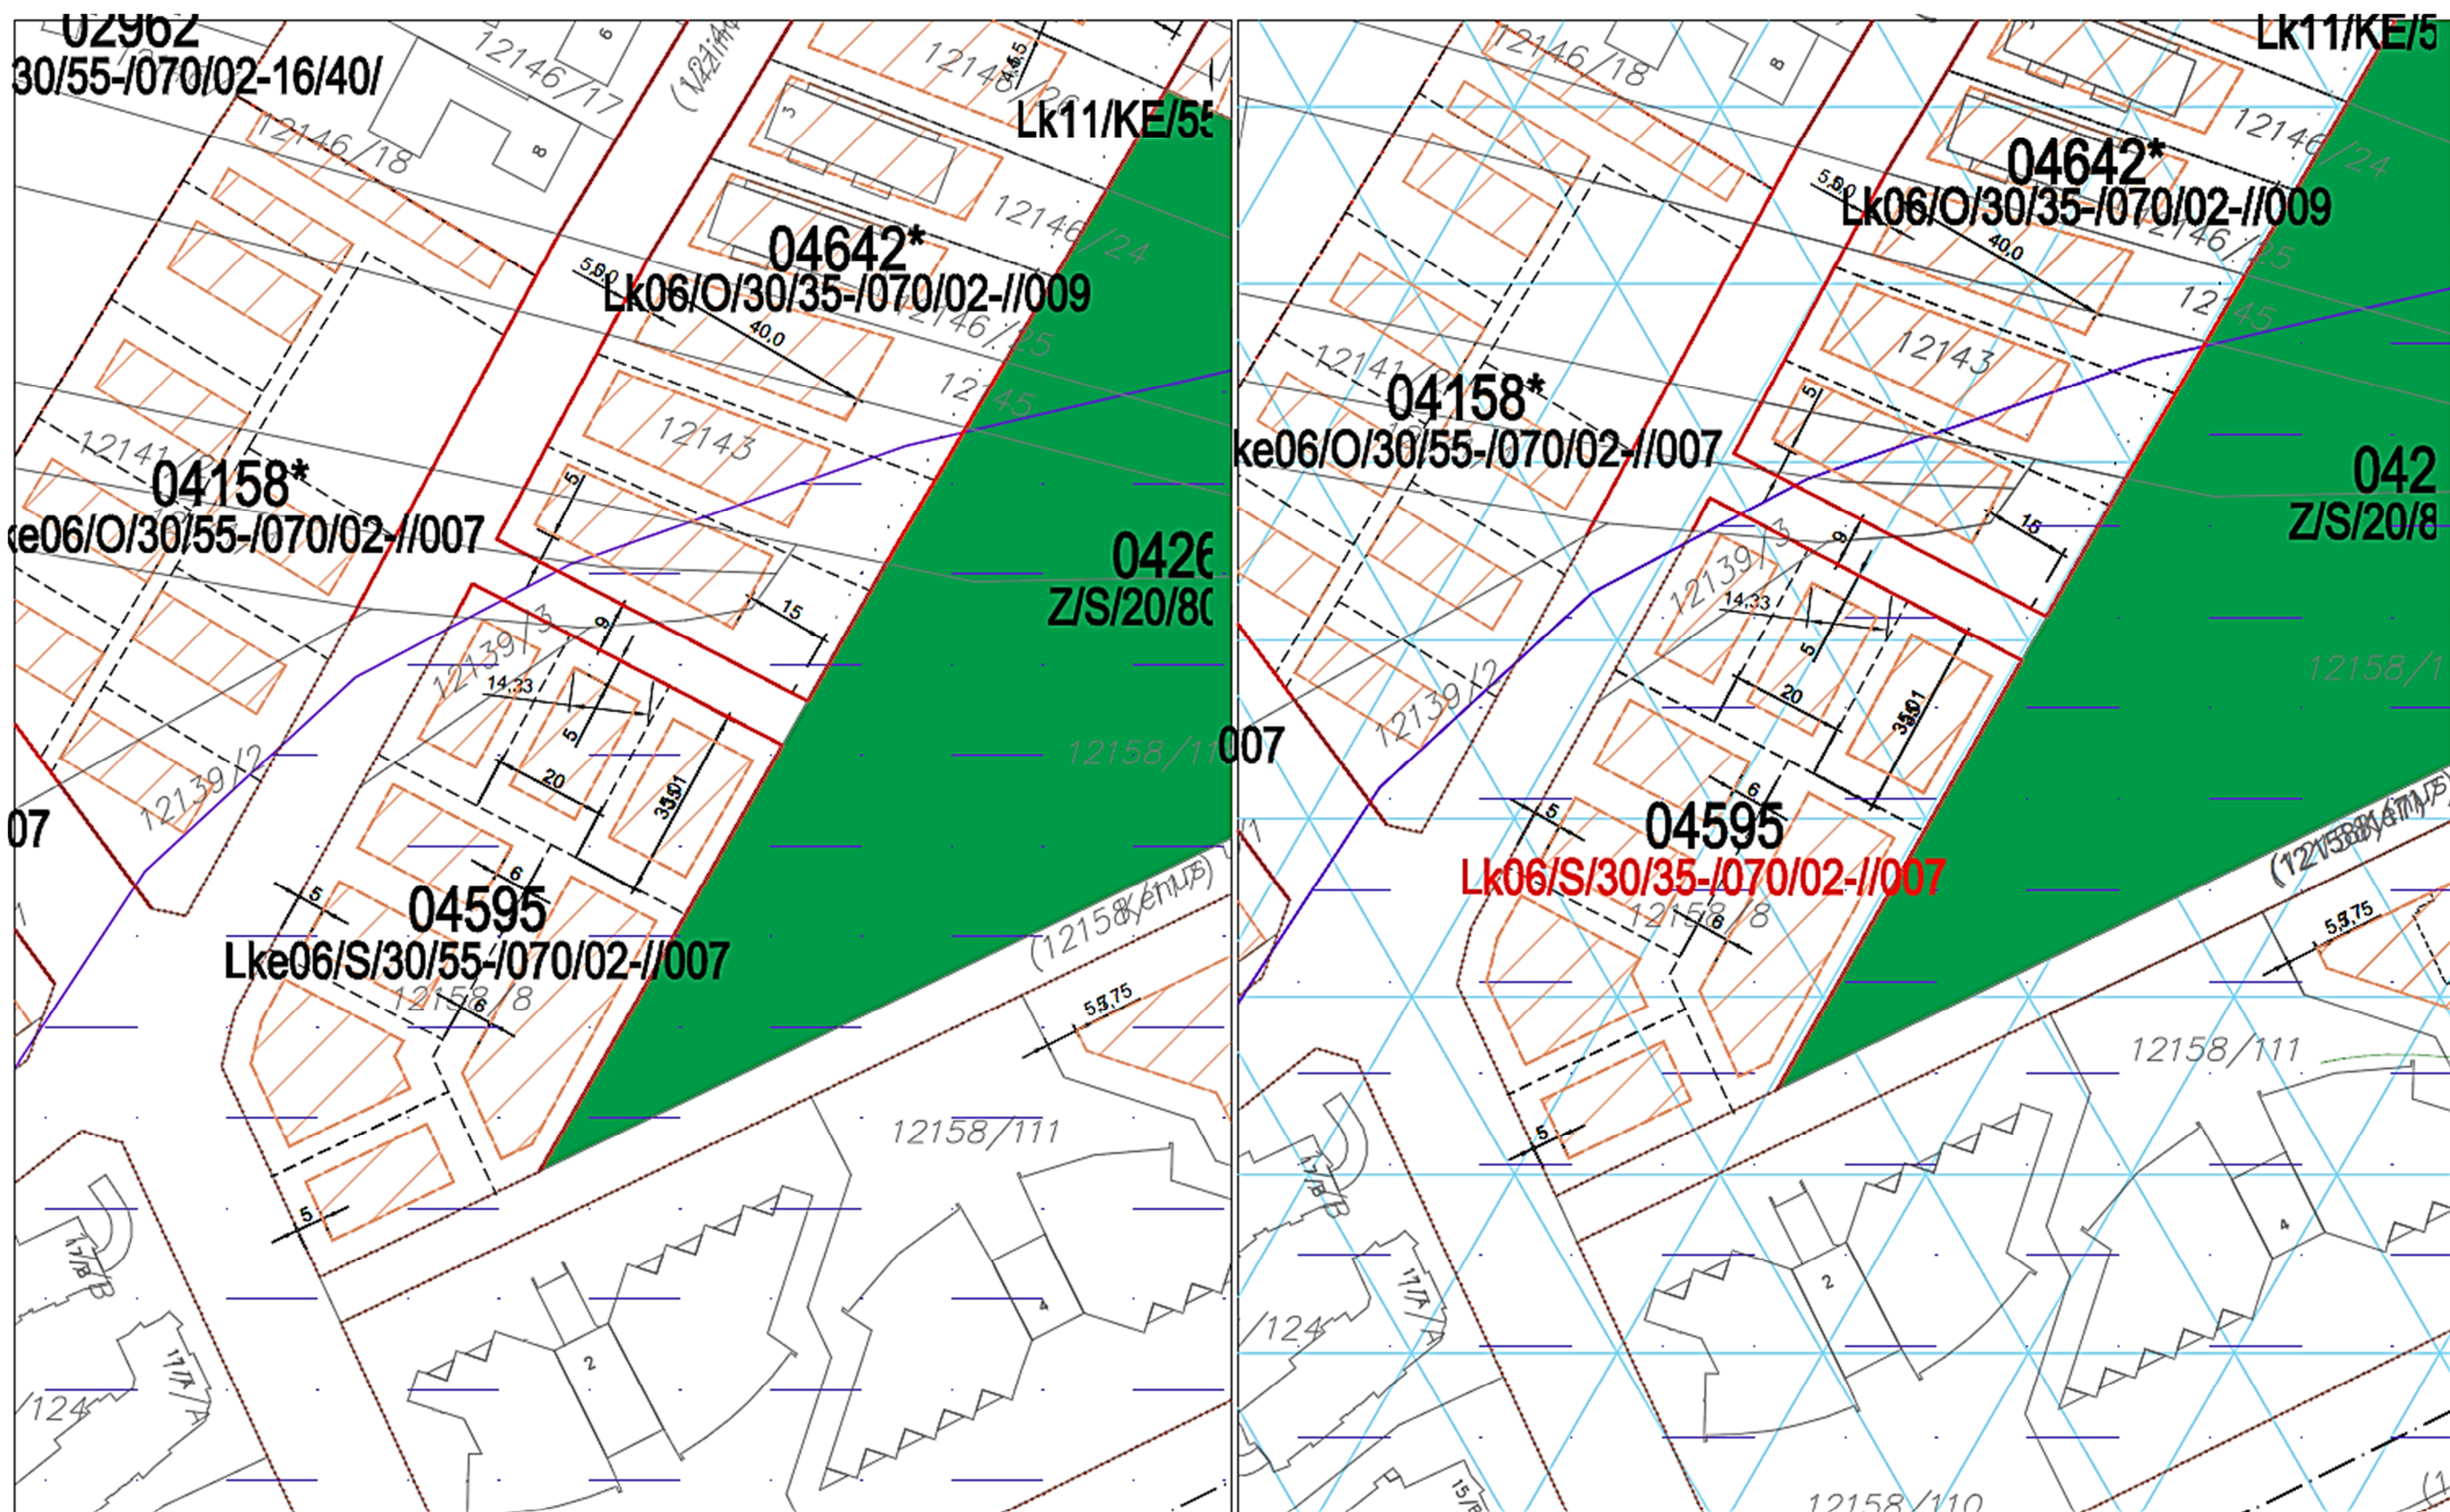

SZTM 2019-038
 Győr-Révfülu, 04595 sz. övezet területfelhasználás módosítása
 (Lke-ből Lk-ba)

16/2019. (VI.28.) Ök. rendelettel elfogadva