


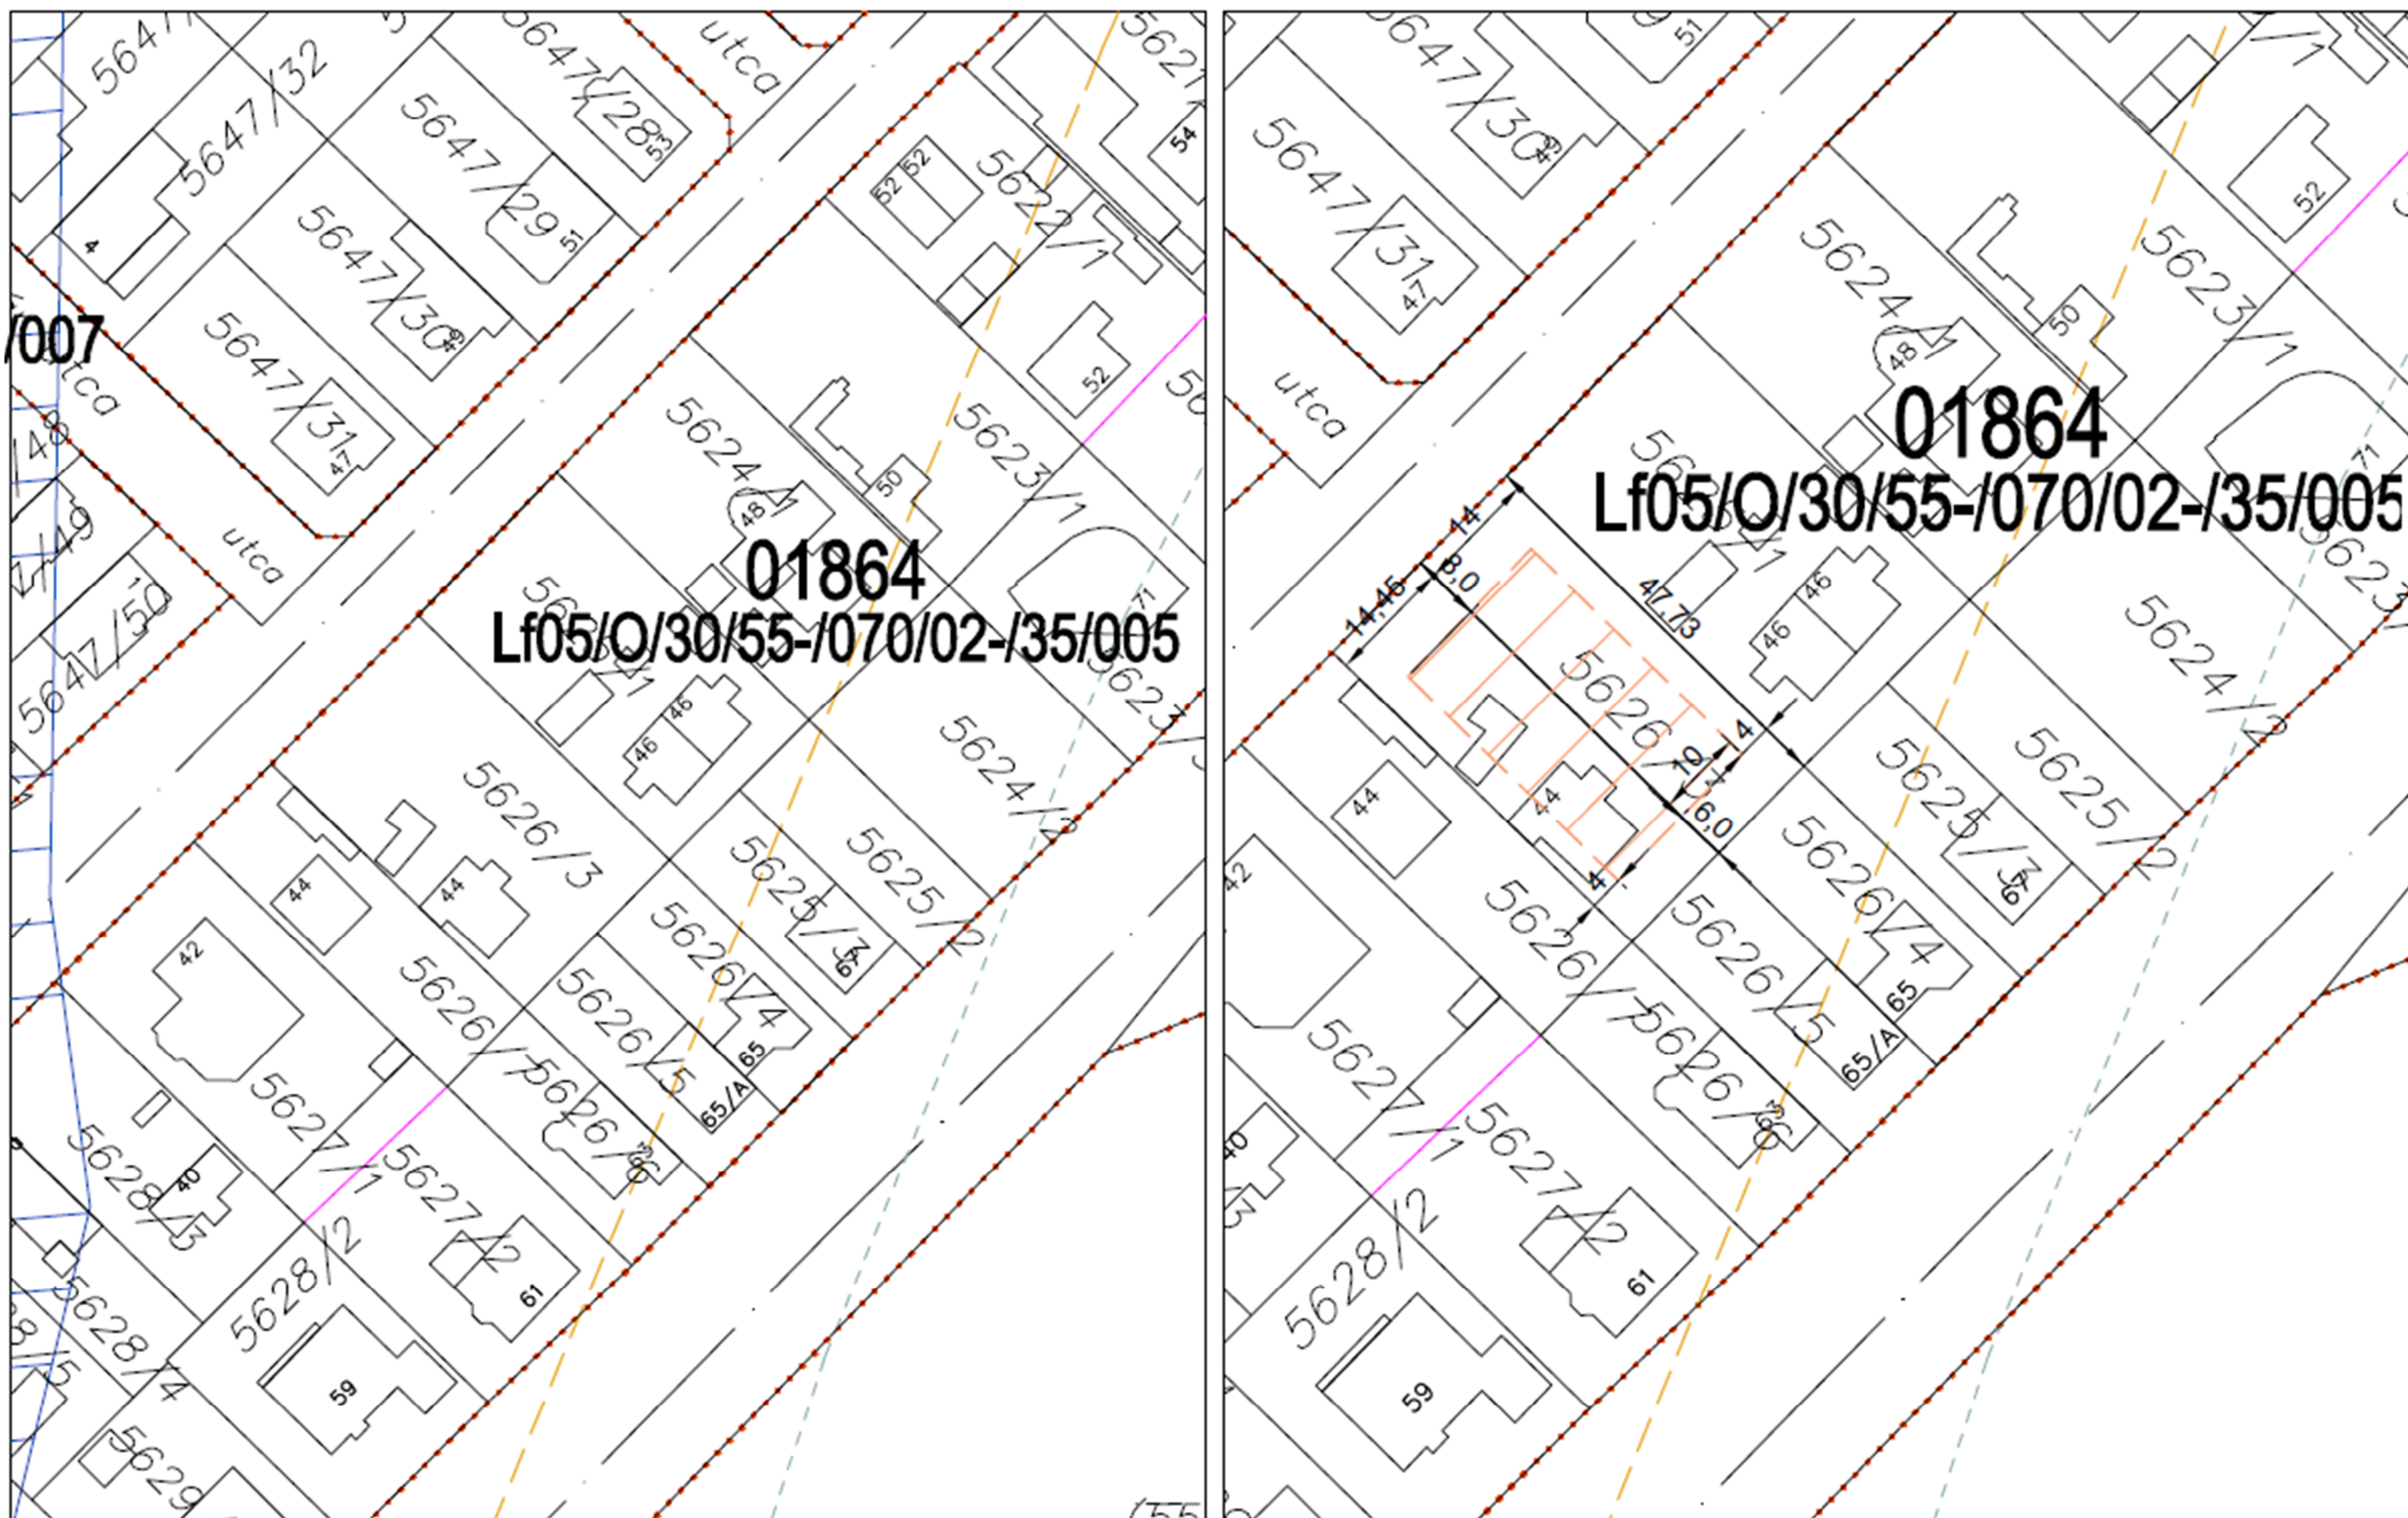

SZTM 2019-046

Győr-Likócs, 5626/3 hrsz. építési hely kijelölés

16/2019. (VI.28.) Ök. rendelettel elfogadva