
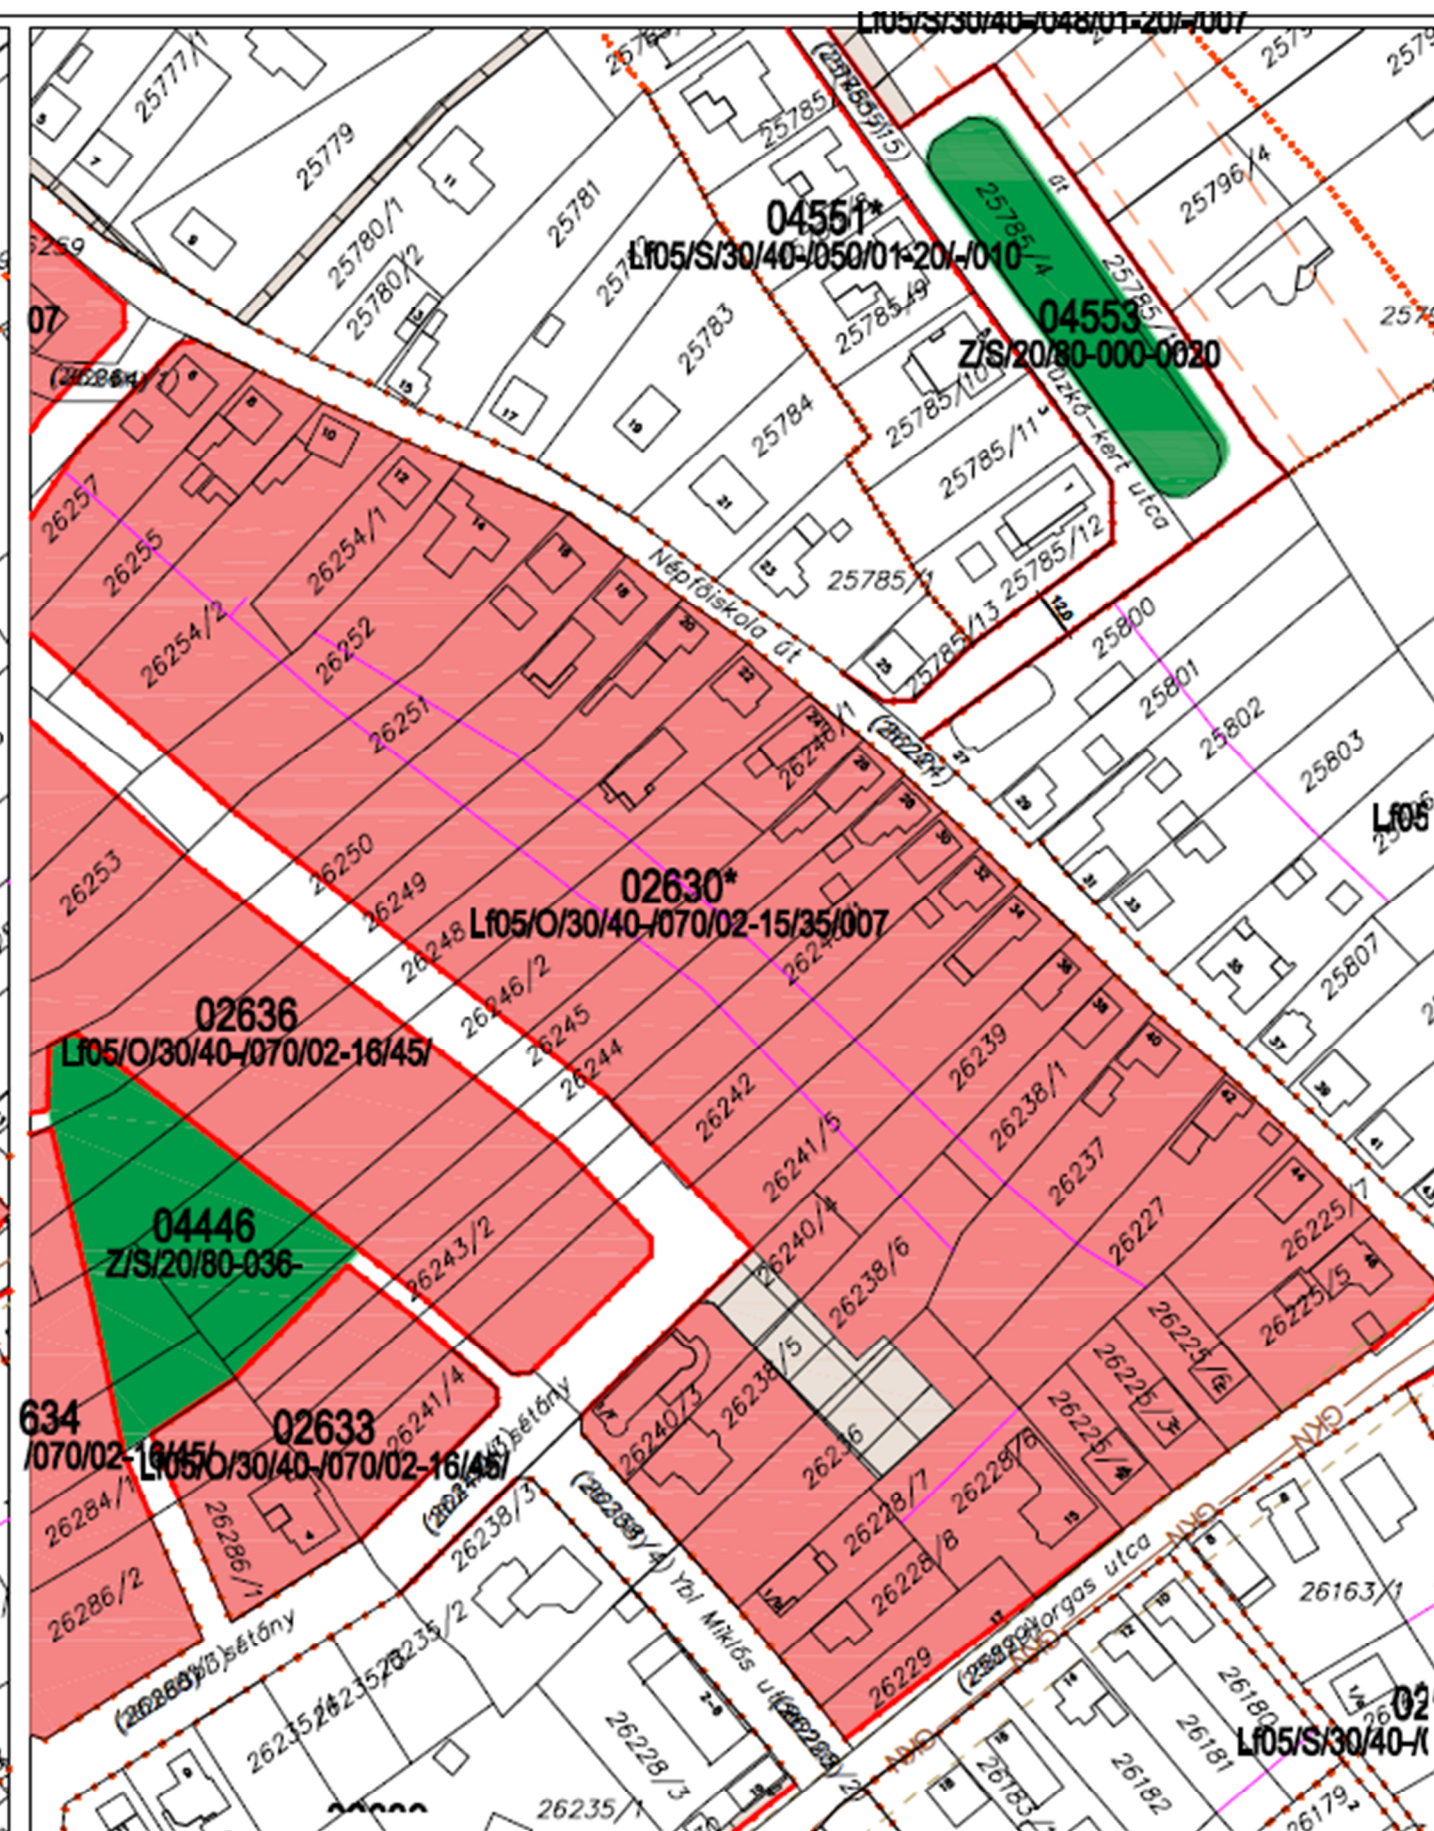


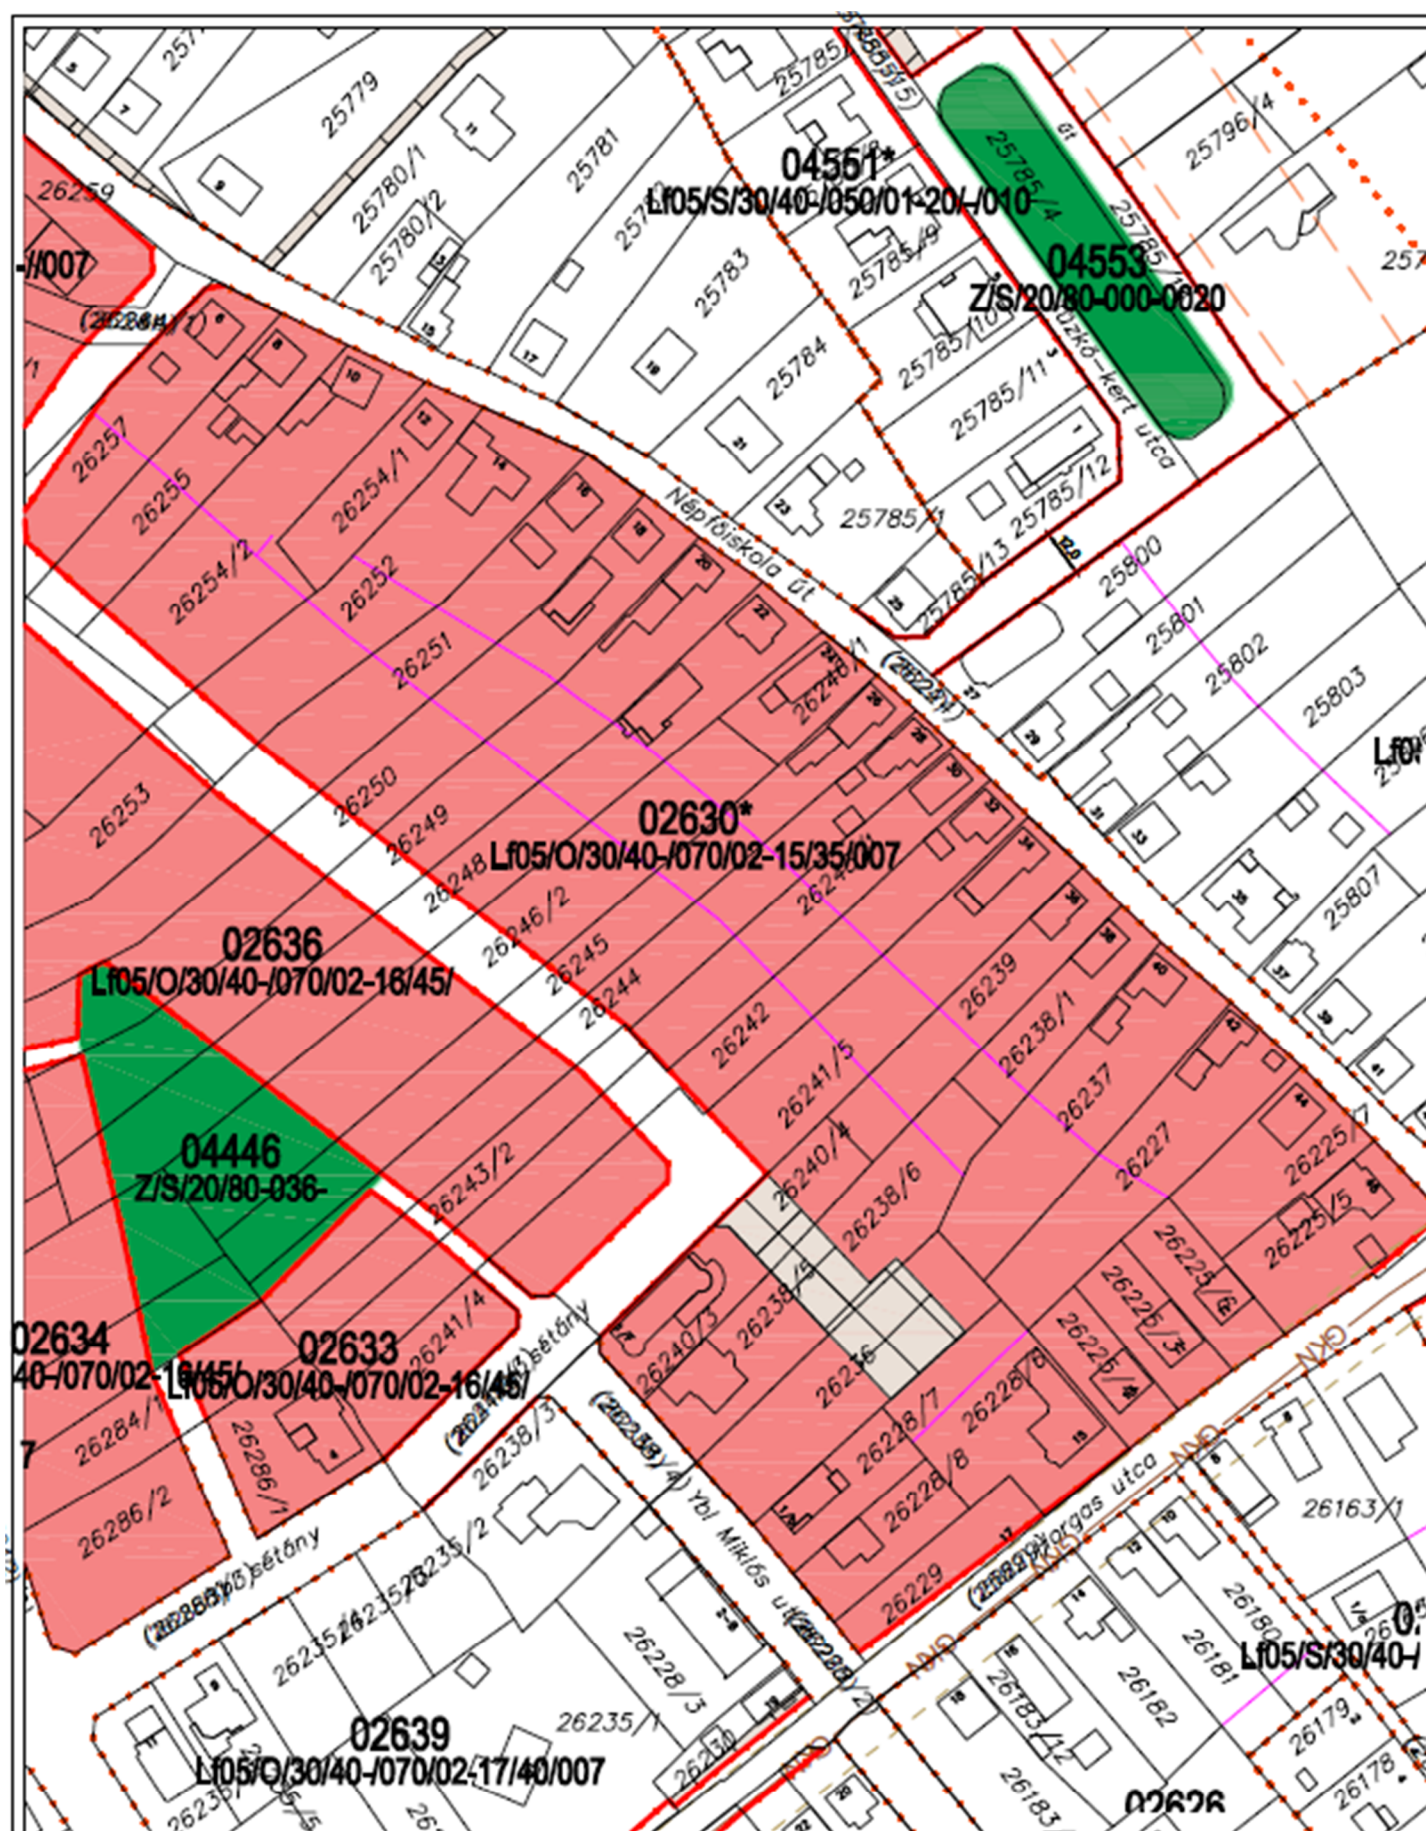

SZTM 2019-050

Győr - Ménfőcsanak, 02630 sz. övezet építési jogot adó vonal mozdítása

16/2019. (VI.28.) Ök. rendelettel elfogadva