


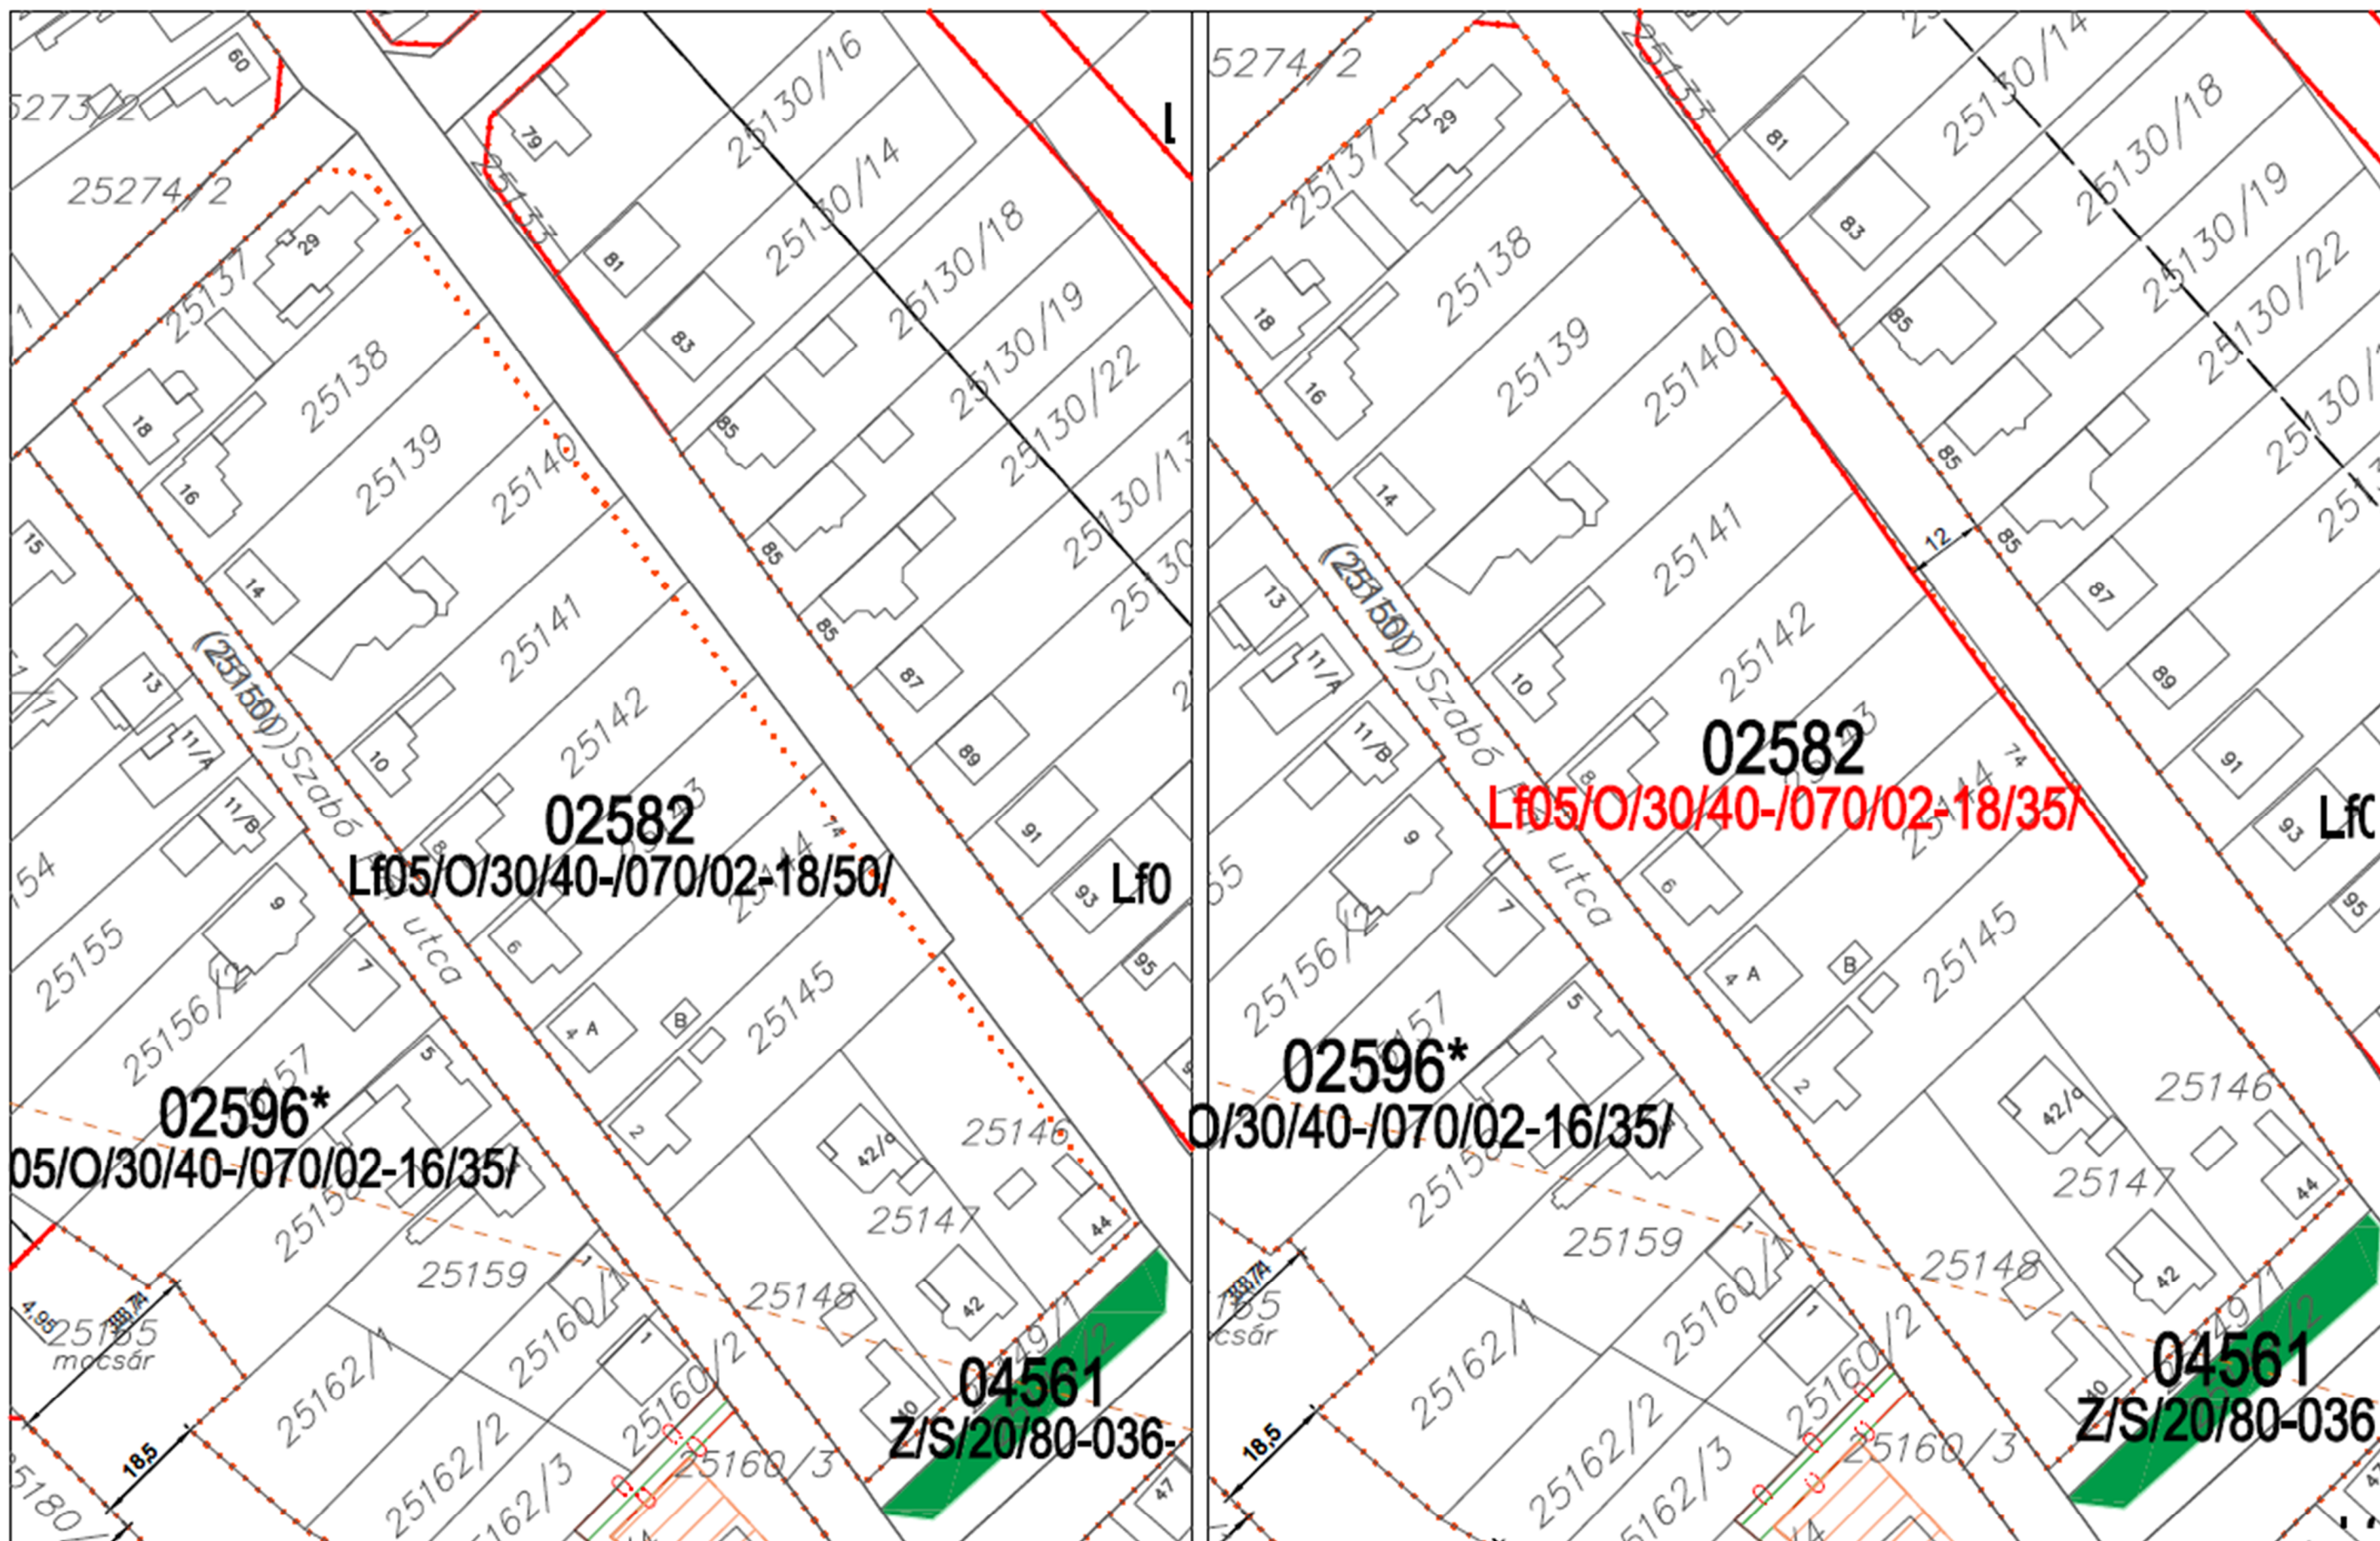

SZTM 2019-059

Győr-Ménfőcsanak, 02582 sz. övezet paraméter módosítása

16/2019. (VI.28.) Ök. rendelettel elfogadva