
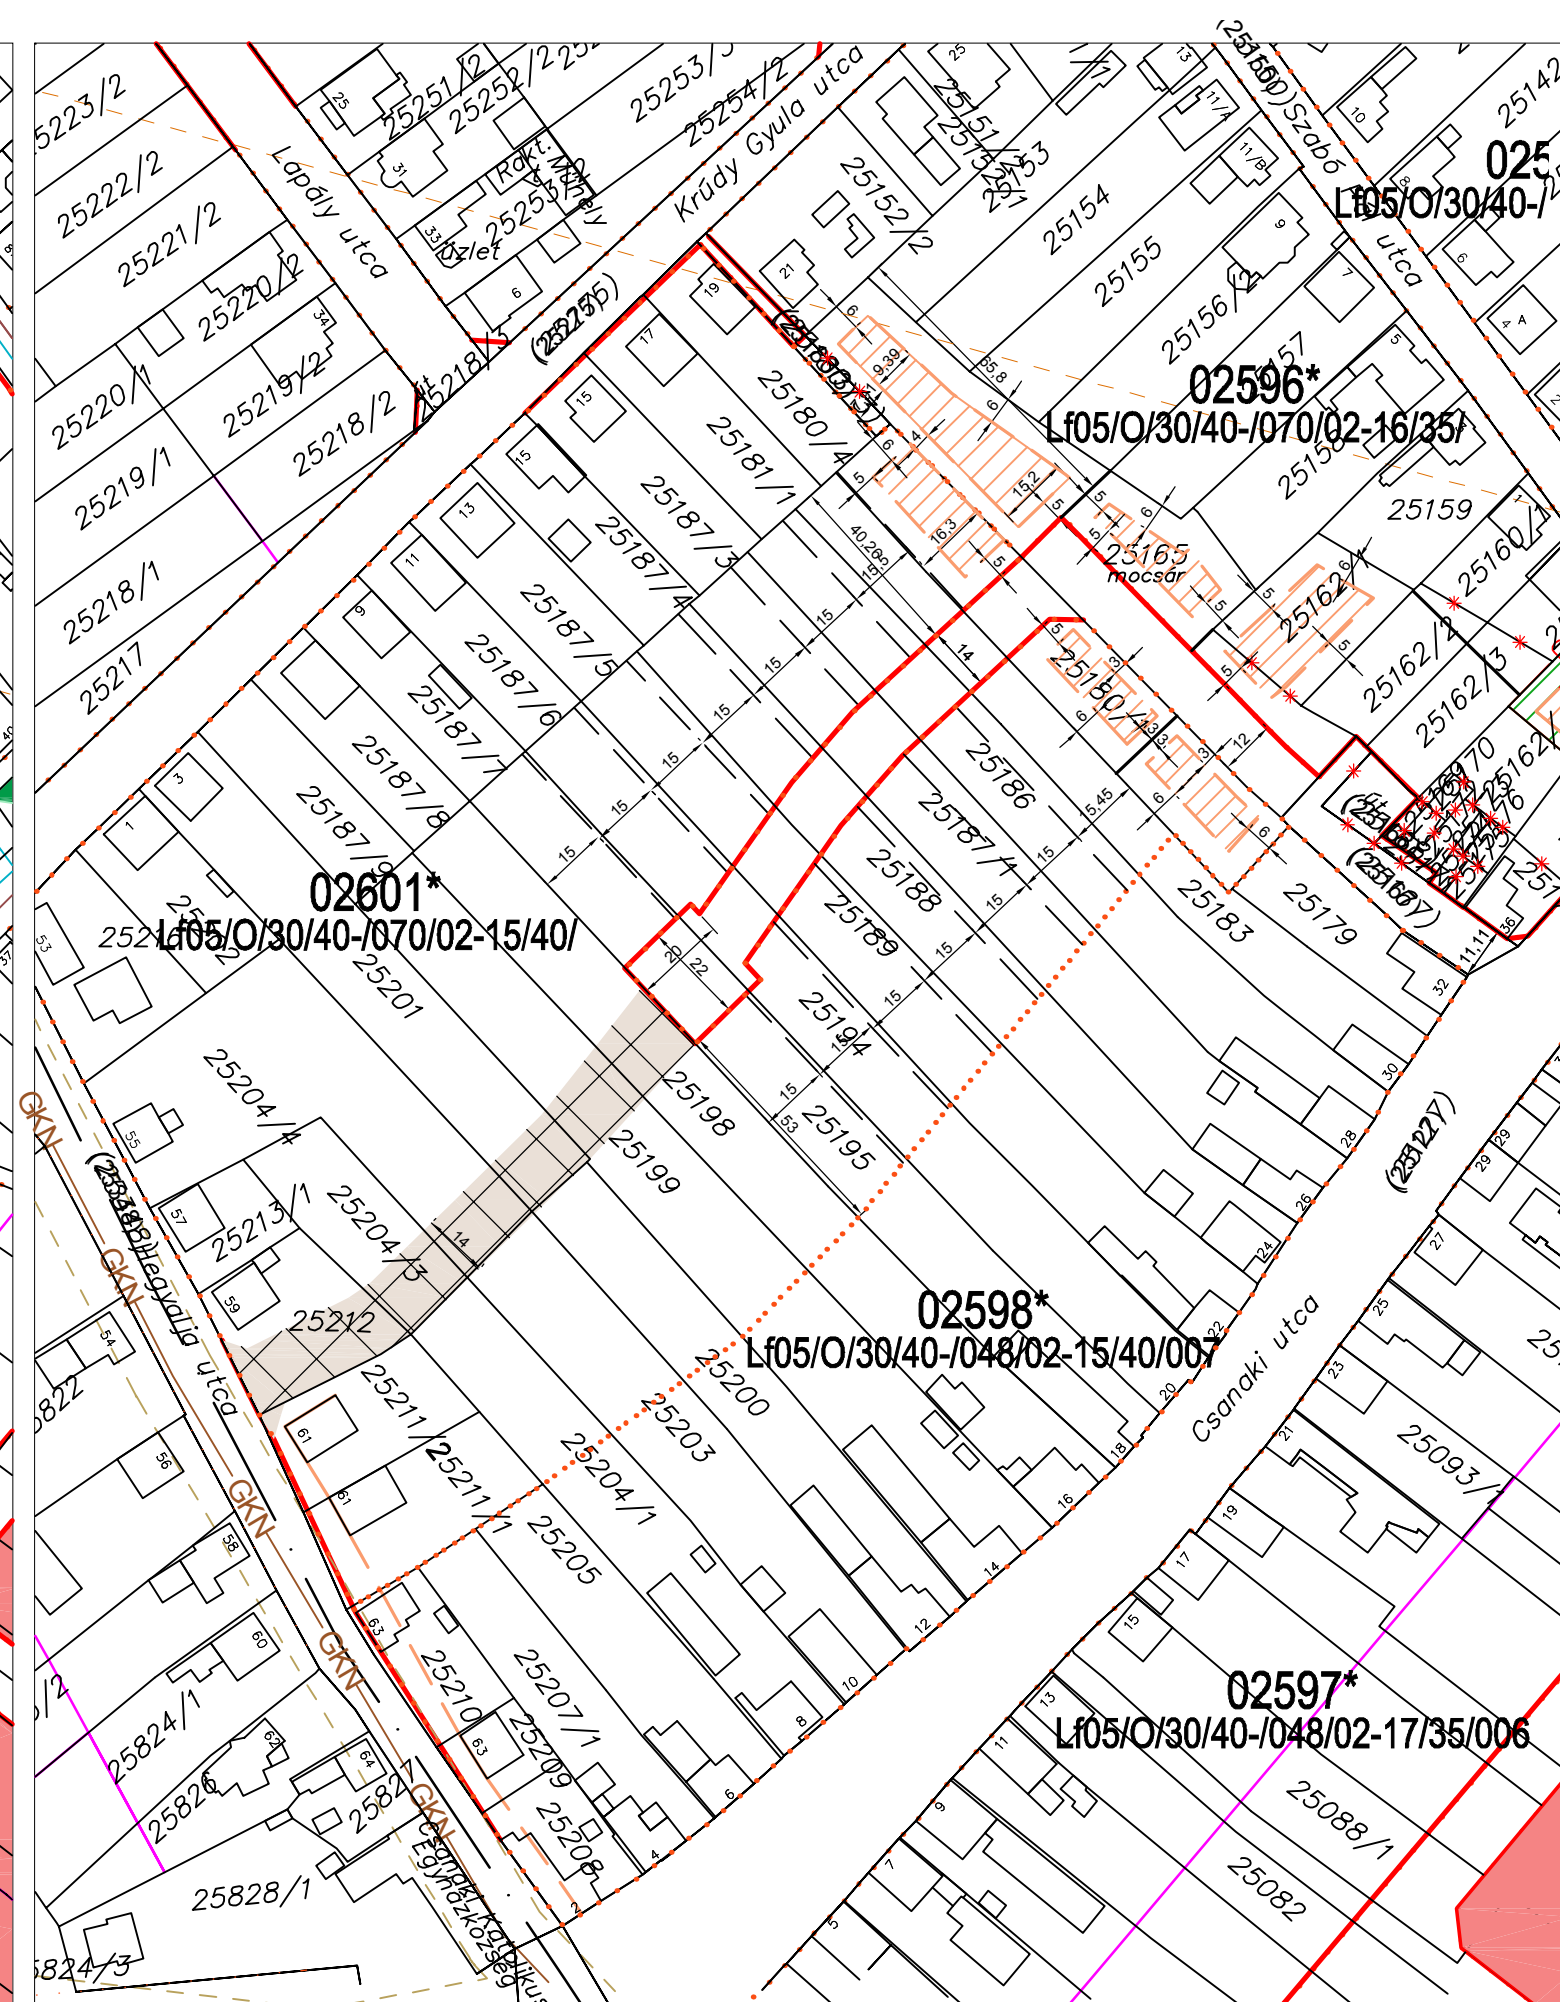


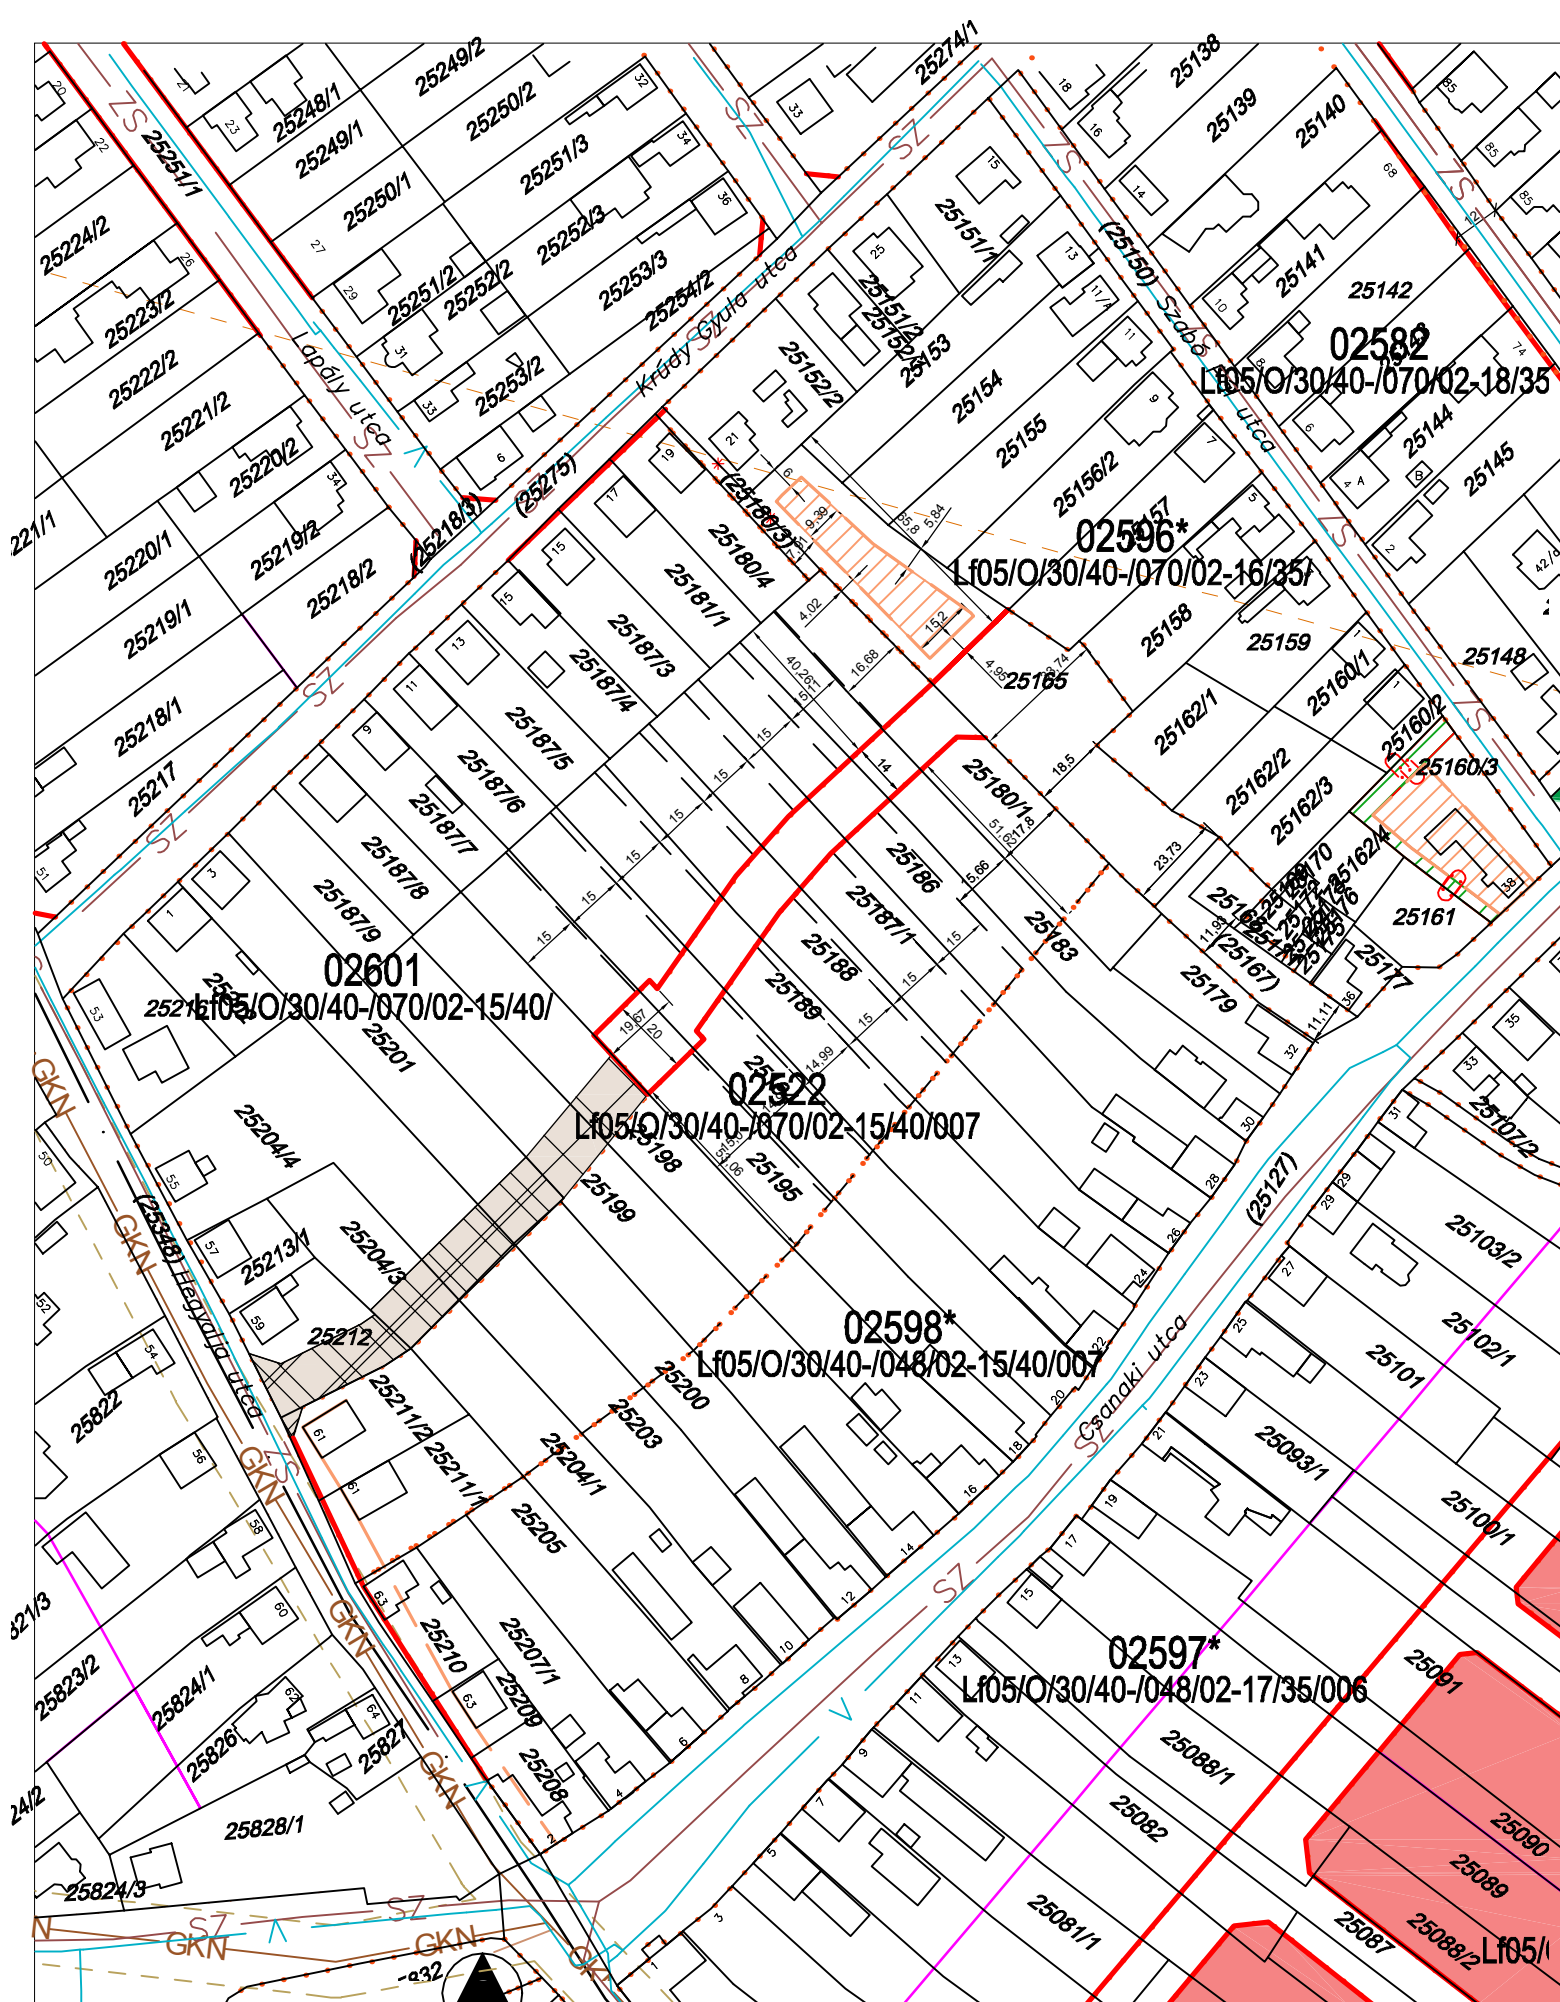

SZTM 2019-063

Győr-Ménfőcsanak, Csanaki utca 02596 sz. övezet
övezethatár és szabályozási vonal korrekció