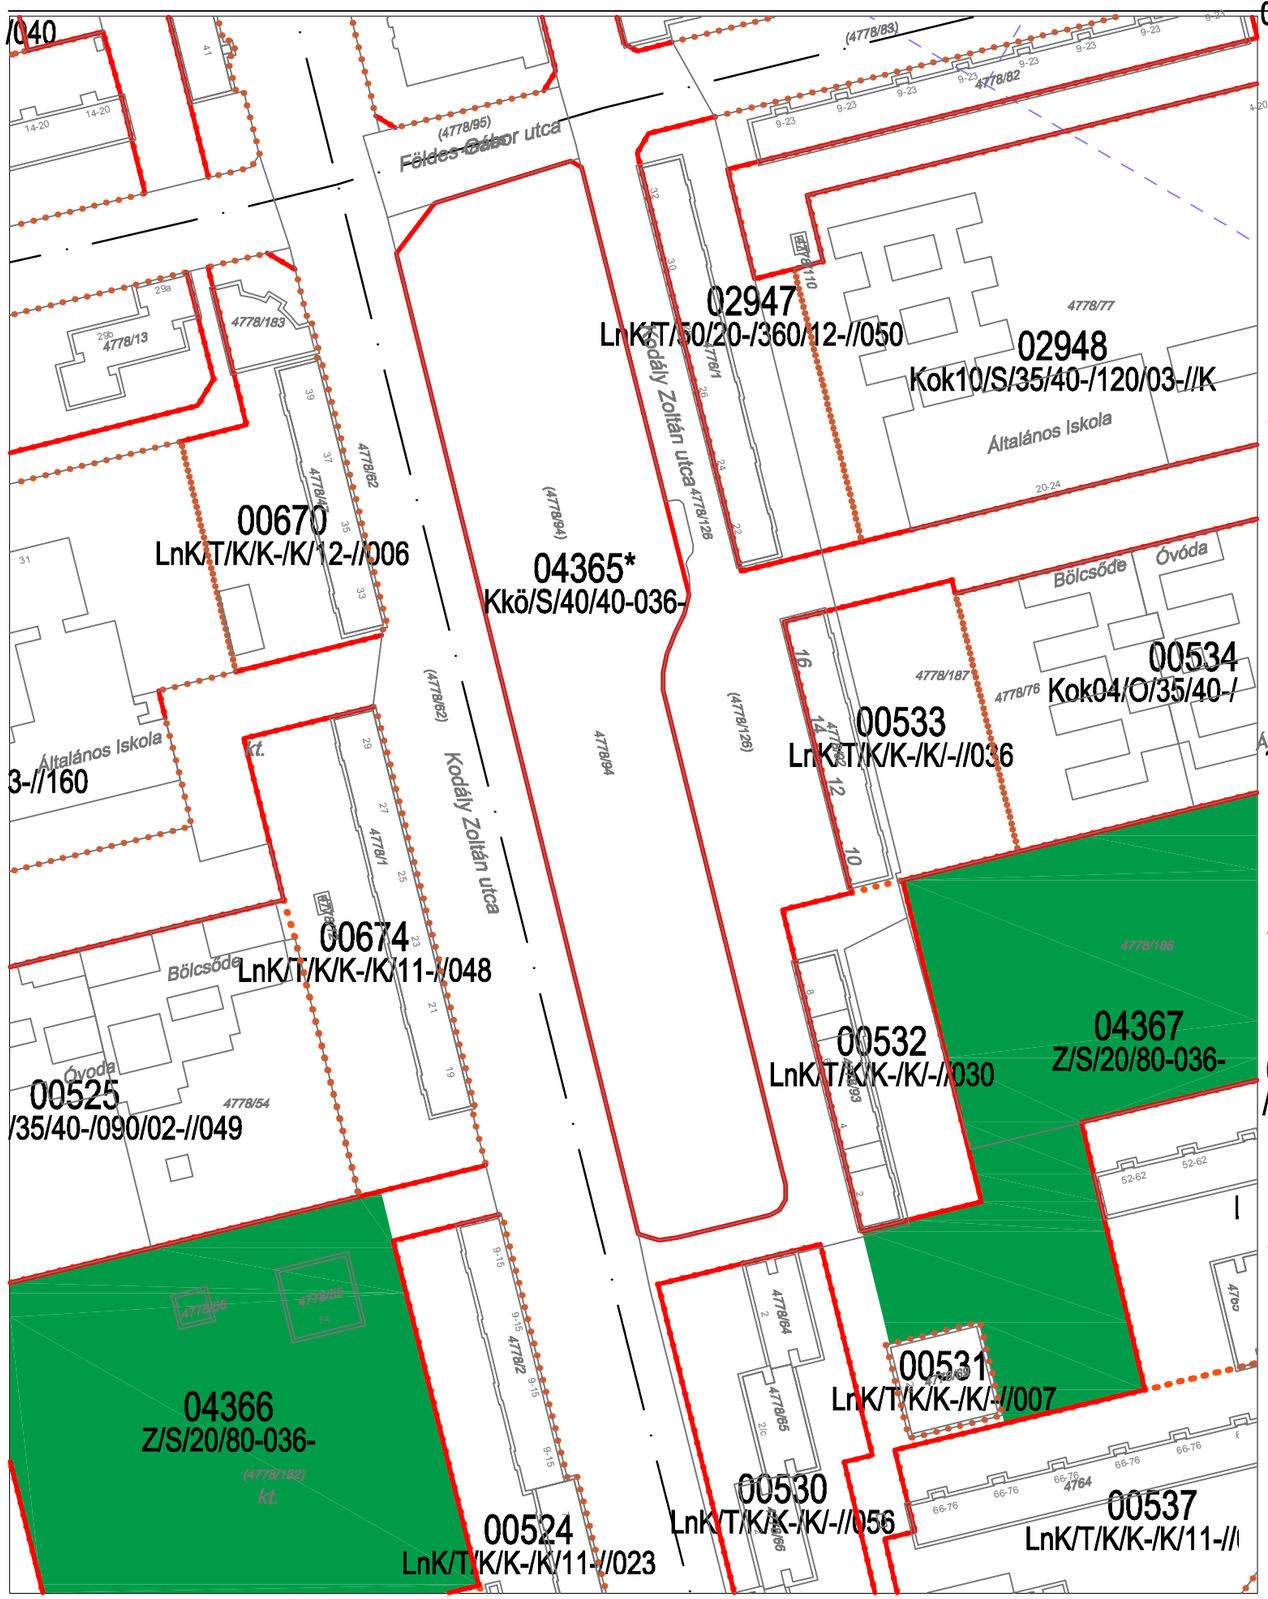

Módosítás előtt

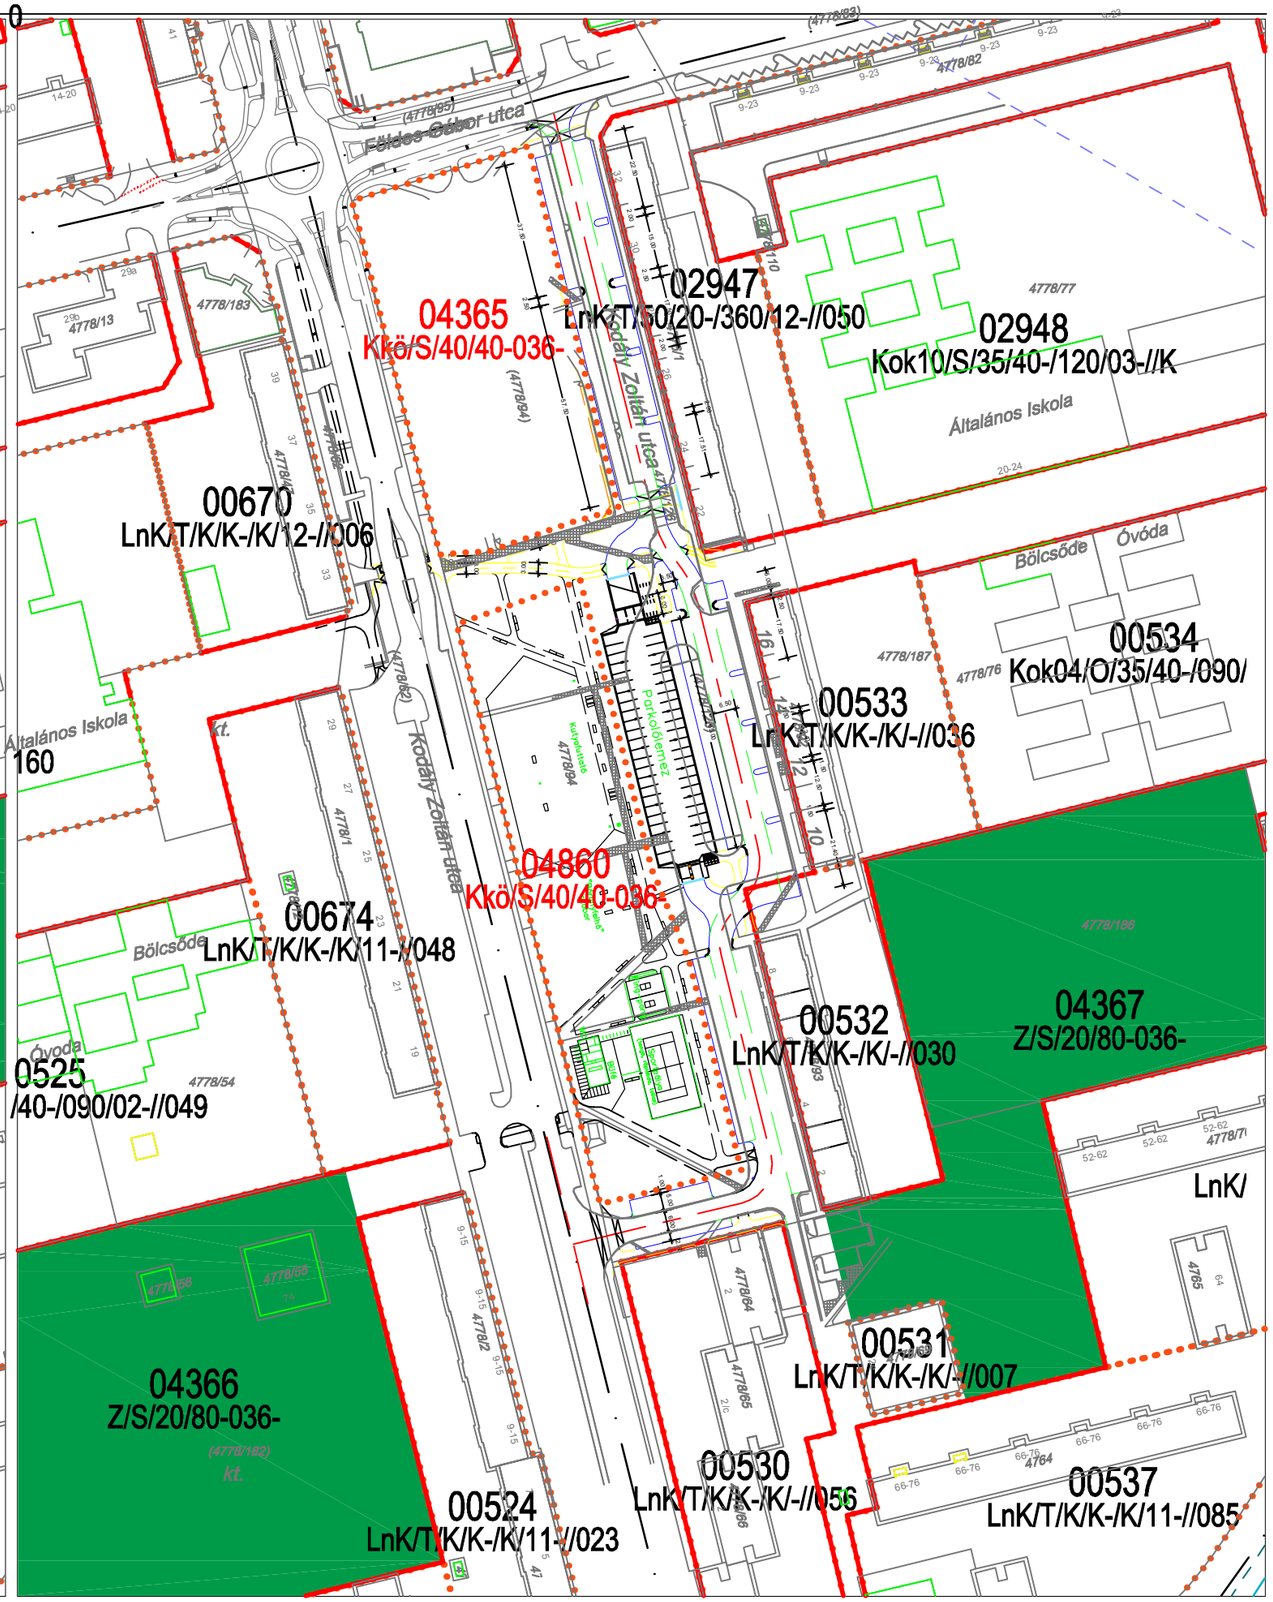

Módosítás után

SZTM 2019-071

Győr-Adyváros, Kuopio park parkolólemez elhelyezés