




Módosítás előtt

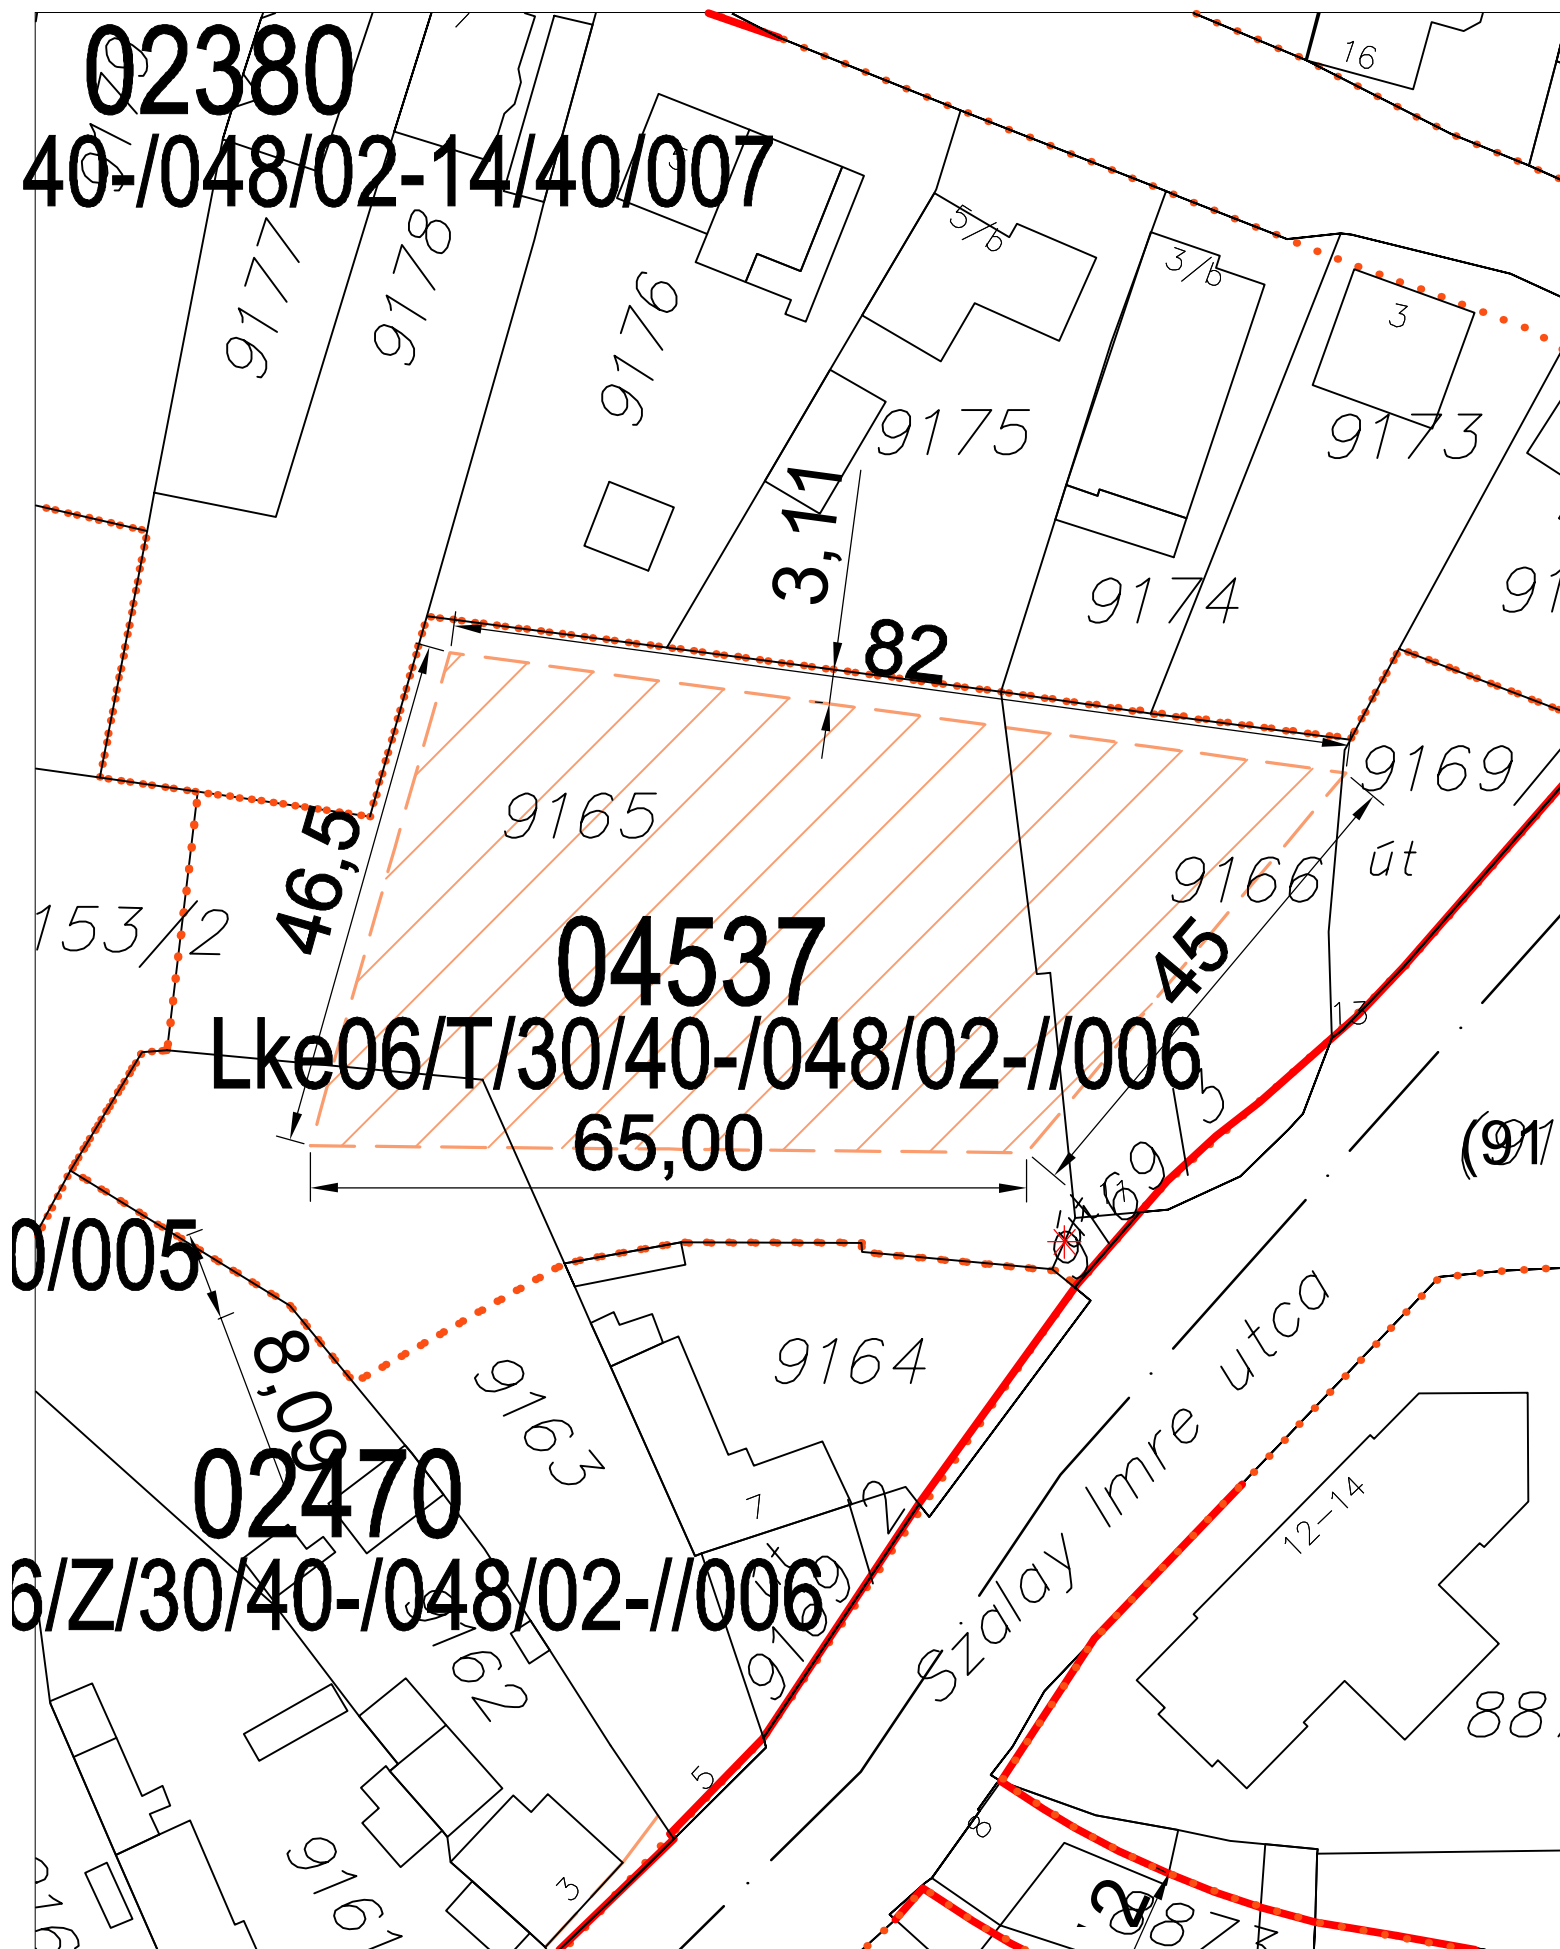

Módosított állapot

SZTM 2020-035

Győr-Újváros, Szalay utca 04537 sz. övezet építési hely korrekciója