



M 1:2 000

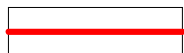

SZABÁLYOZÁSI VONAL

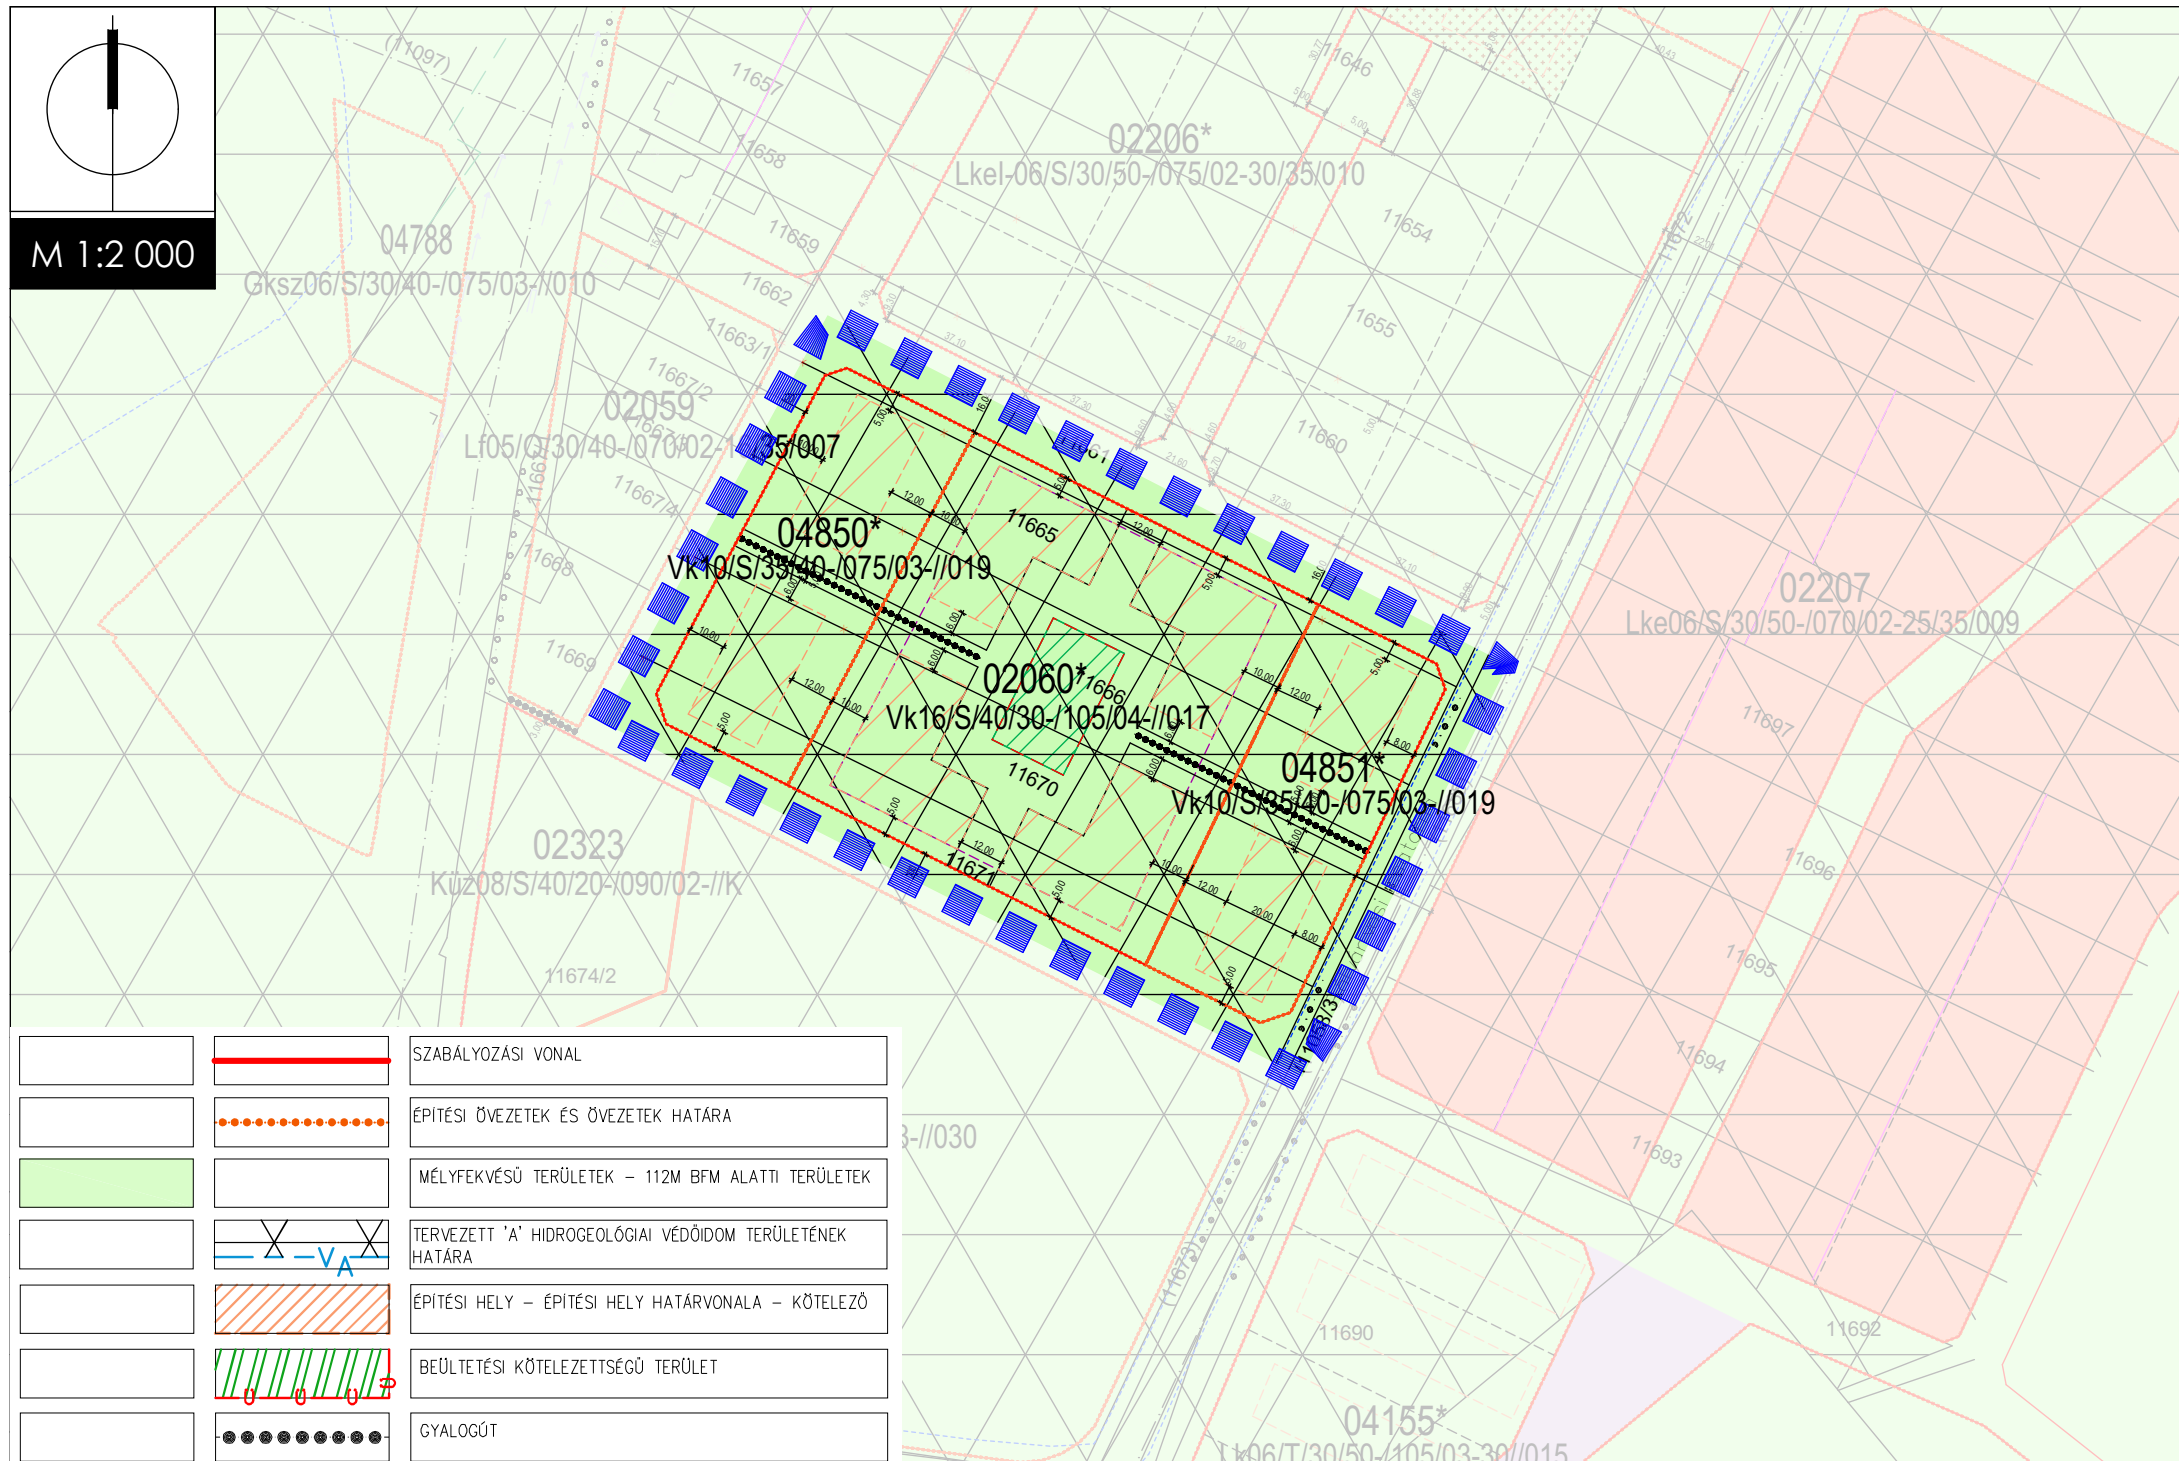


ÉPÍTÉSI ÖVEZETEK ÉS ÖVEZETEK HATÁRA




MÉLYFEKVÉSŰ TERÜLETEK – 112M BFM ALATTI TERÜLETEK



TERVEZETT 'A' HIDROGEOLÓGIAI VÉDŐIDOM TERÜLETÉNEK HATÁRA

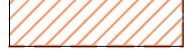

ÉPÍTÉSI HELY – ÉPÍTÉSI HELY HATÁRVONALA – KÖTELEZŐ

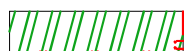

BEÜLTETÉSI KÖTELEZETTSÉGŰ TERÜLET



GYALOGÚT

SZTM-2021-013/3