




Jelmagyarázat
rendelettervezet 2. melléklete
www.gyor.hu

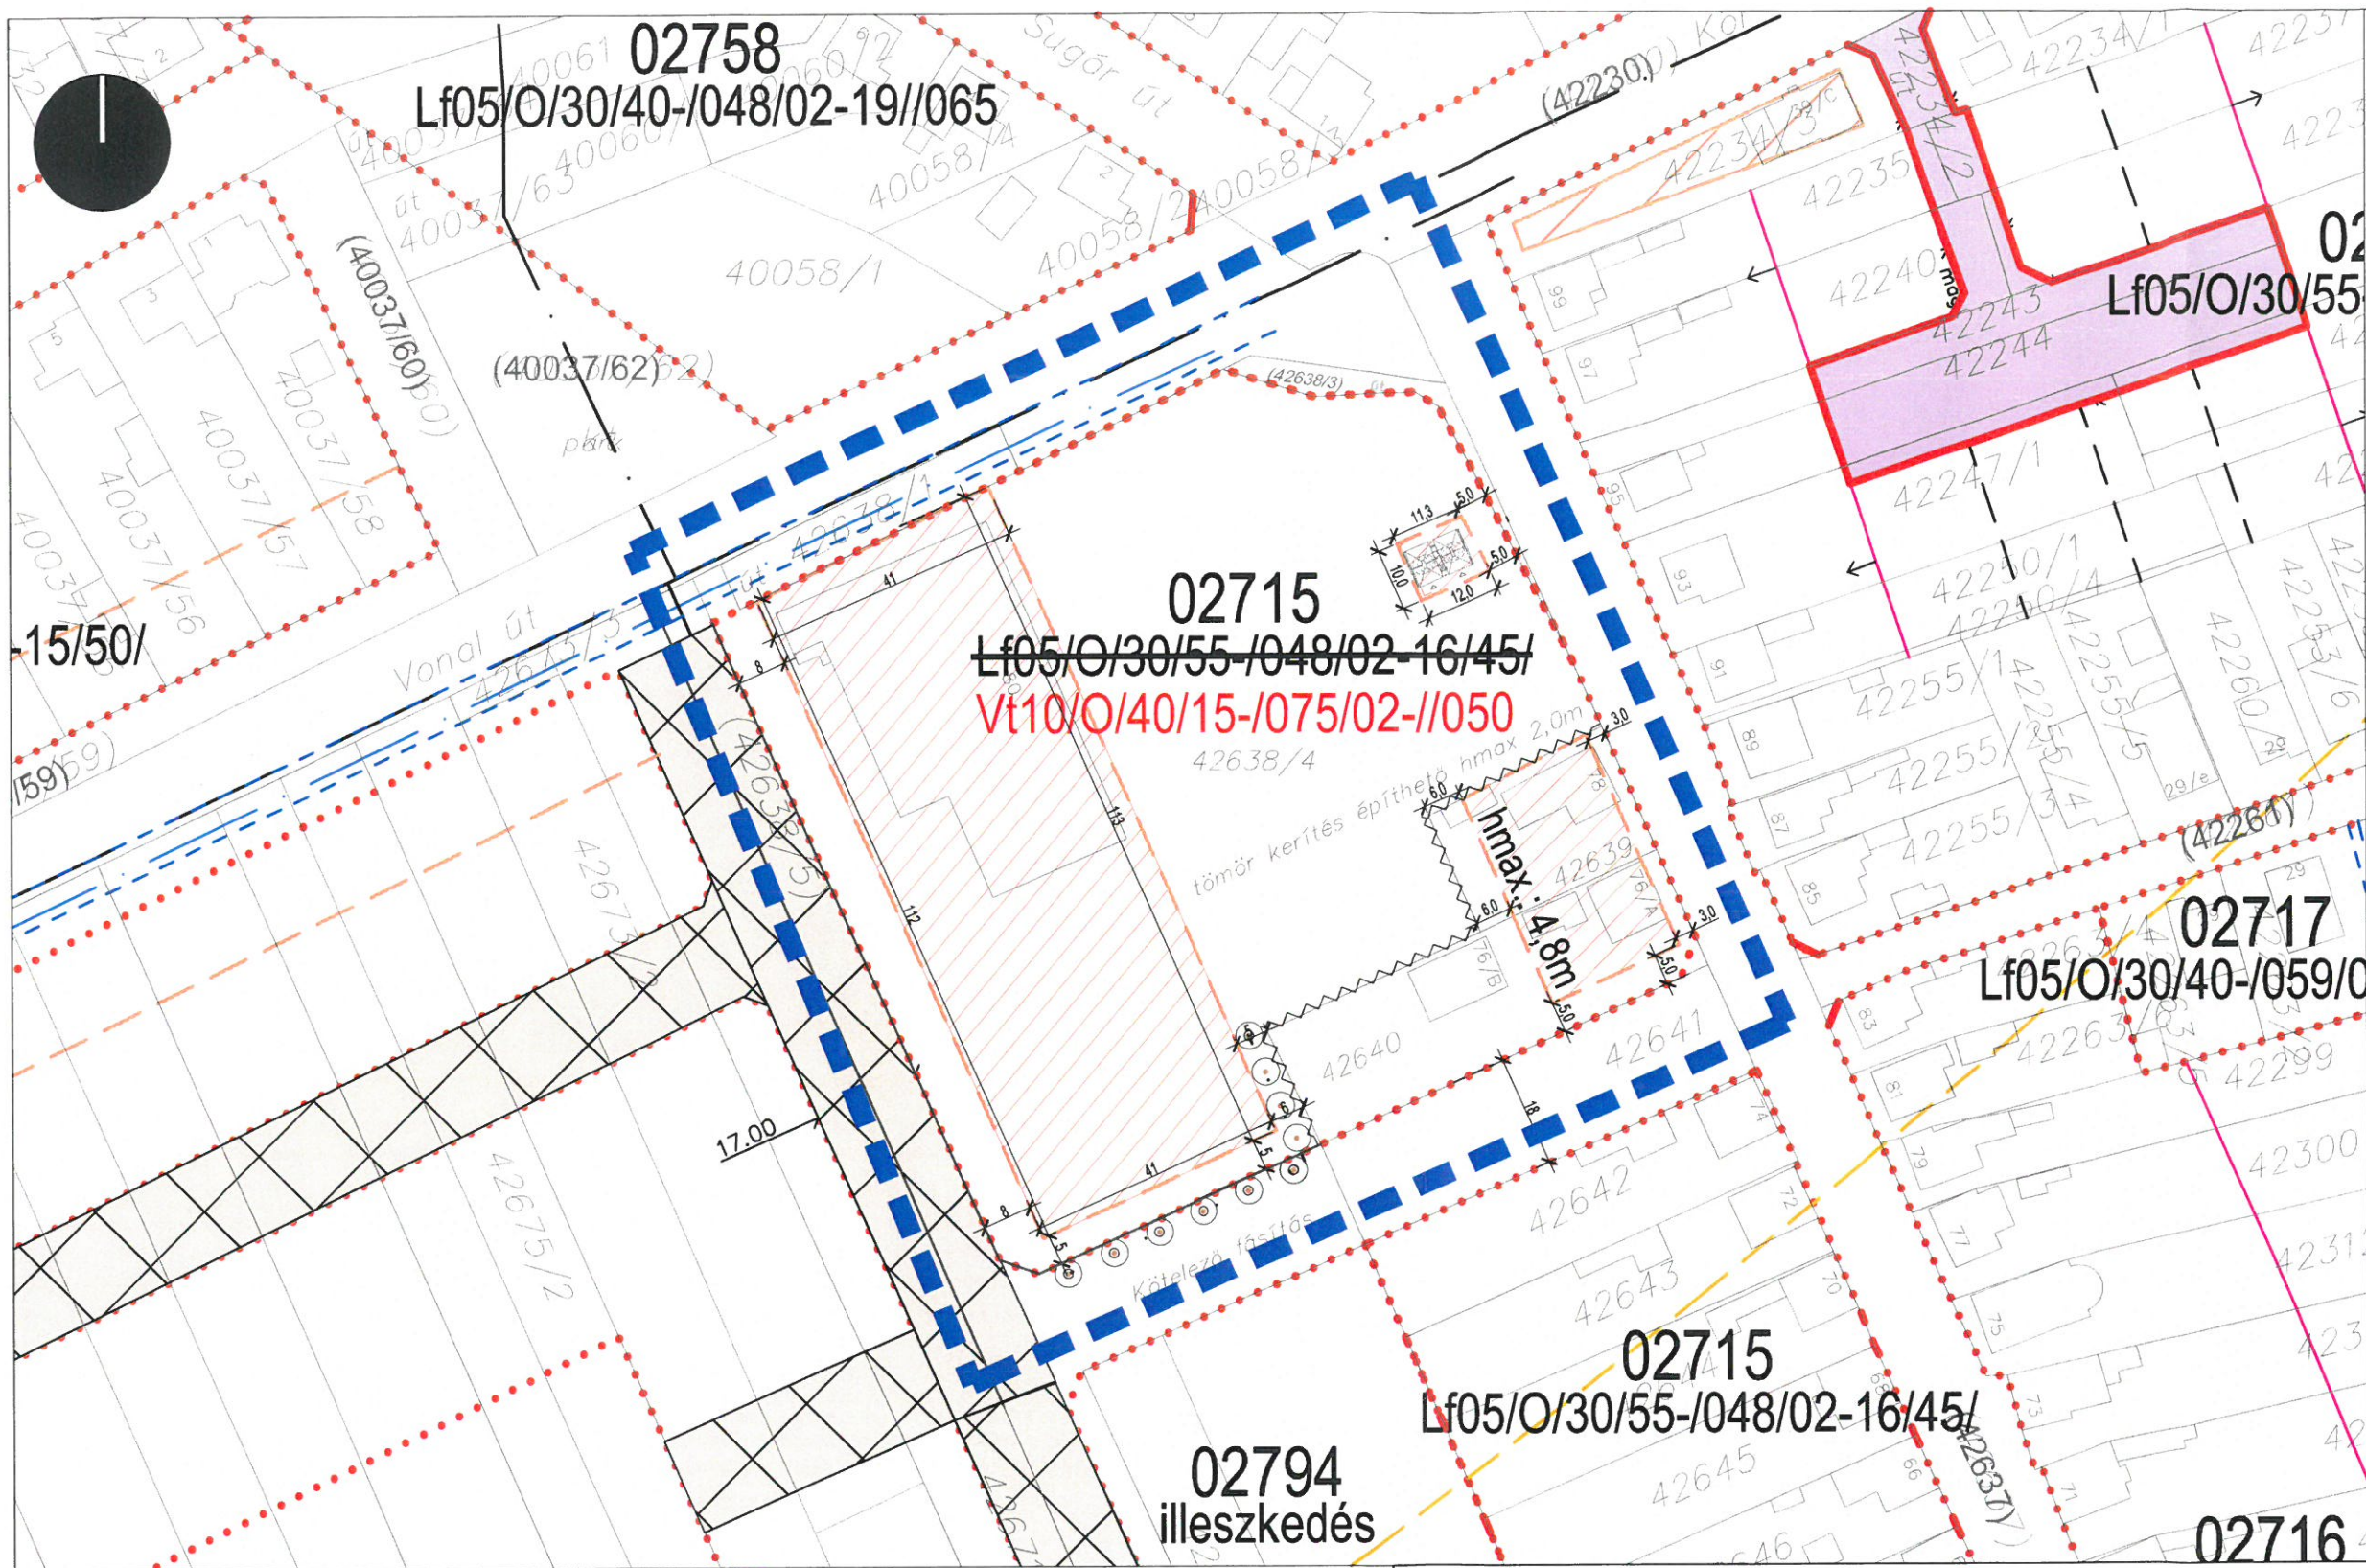

Rajz megnevezése:		Szabályozási terv - záró szakmai véleményezési szaksz		Lépték: M 1:1500	
	Megrendelő		Győr Megyei Jogú Város Önkormányzata		Dátum: 2021. december 30.
	Munka megnevezése:		Rendezési tervmódosítás Győrszentiván, 02715* építési övezet		Munkaszám: GY -002
	Felelős tervező:		Juhász Balázs TT 08-0481	Tervező munkatárs:	Rajkszám: SZTM 2021-015
	E-mail: juhaszb75@gmail.com Cím: 9027 Győr, Kövecses utca 13. Tel./Fax.: 06/70/943-20-52				
	Megjegyzés: Rendelet tervezet 1. számú melléklete				